
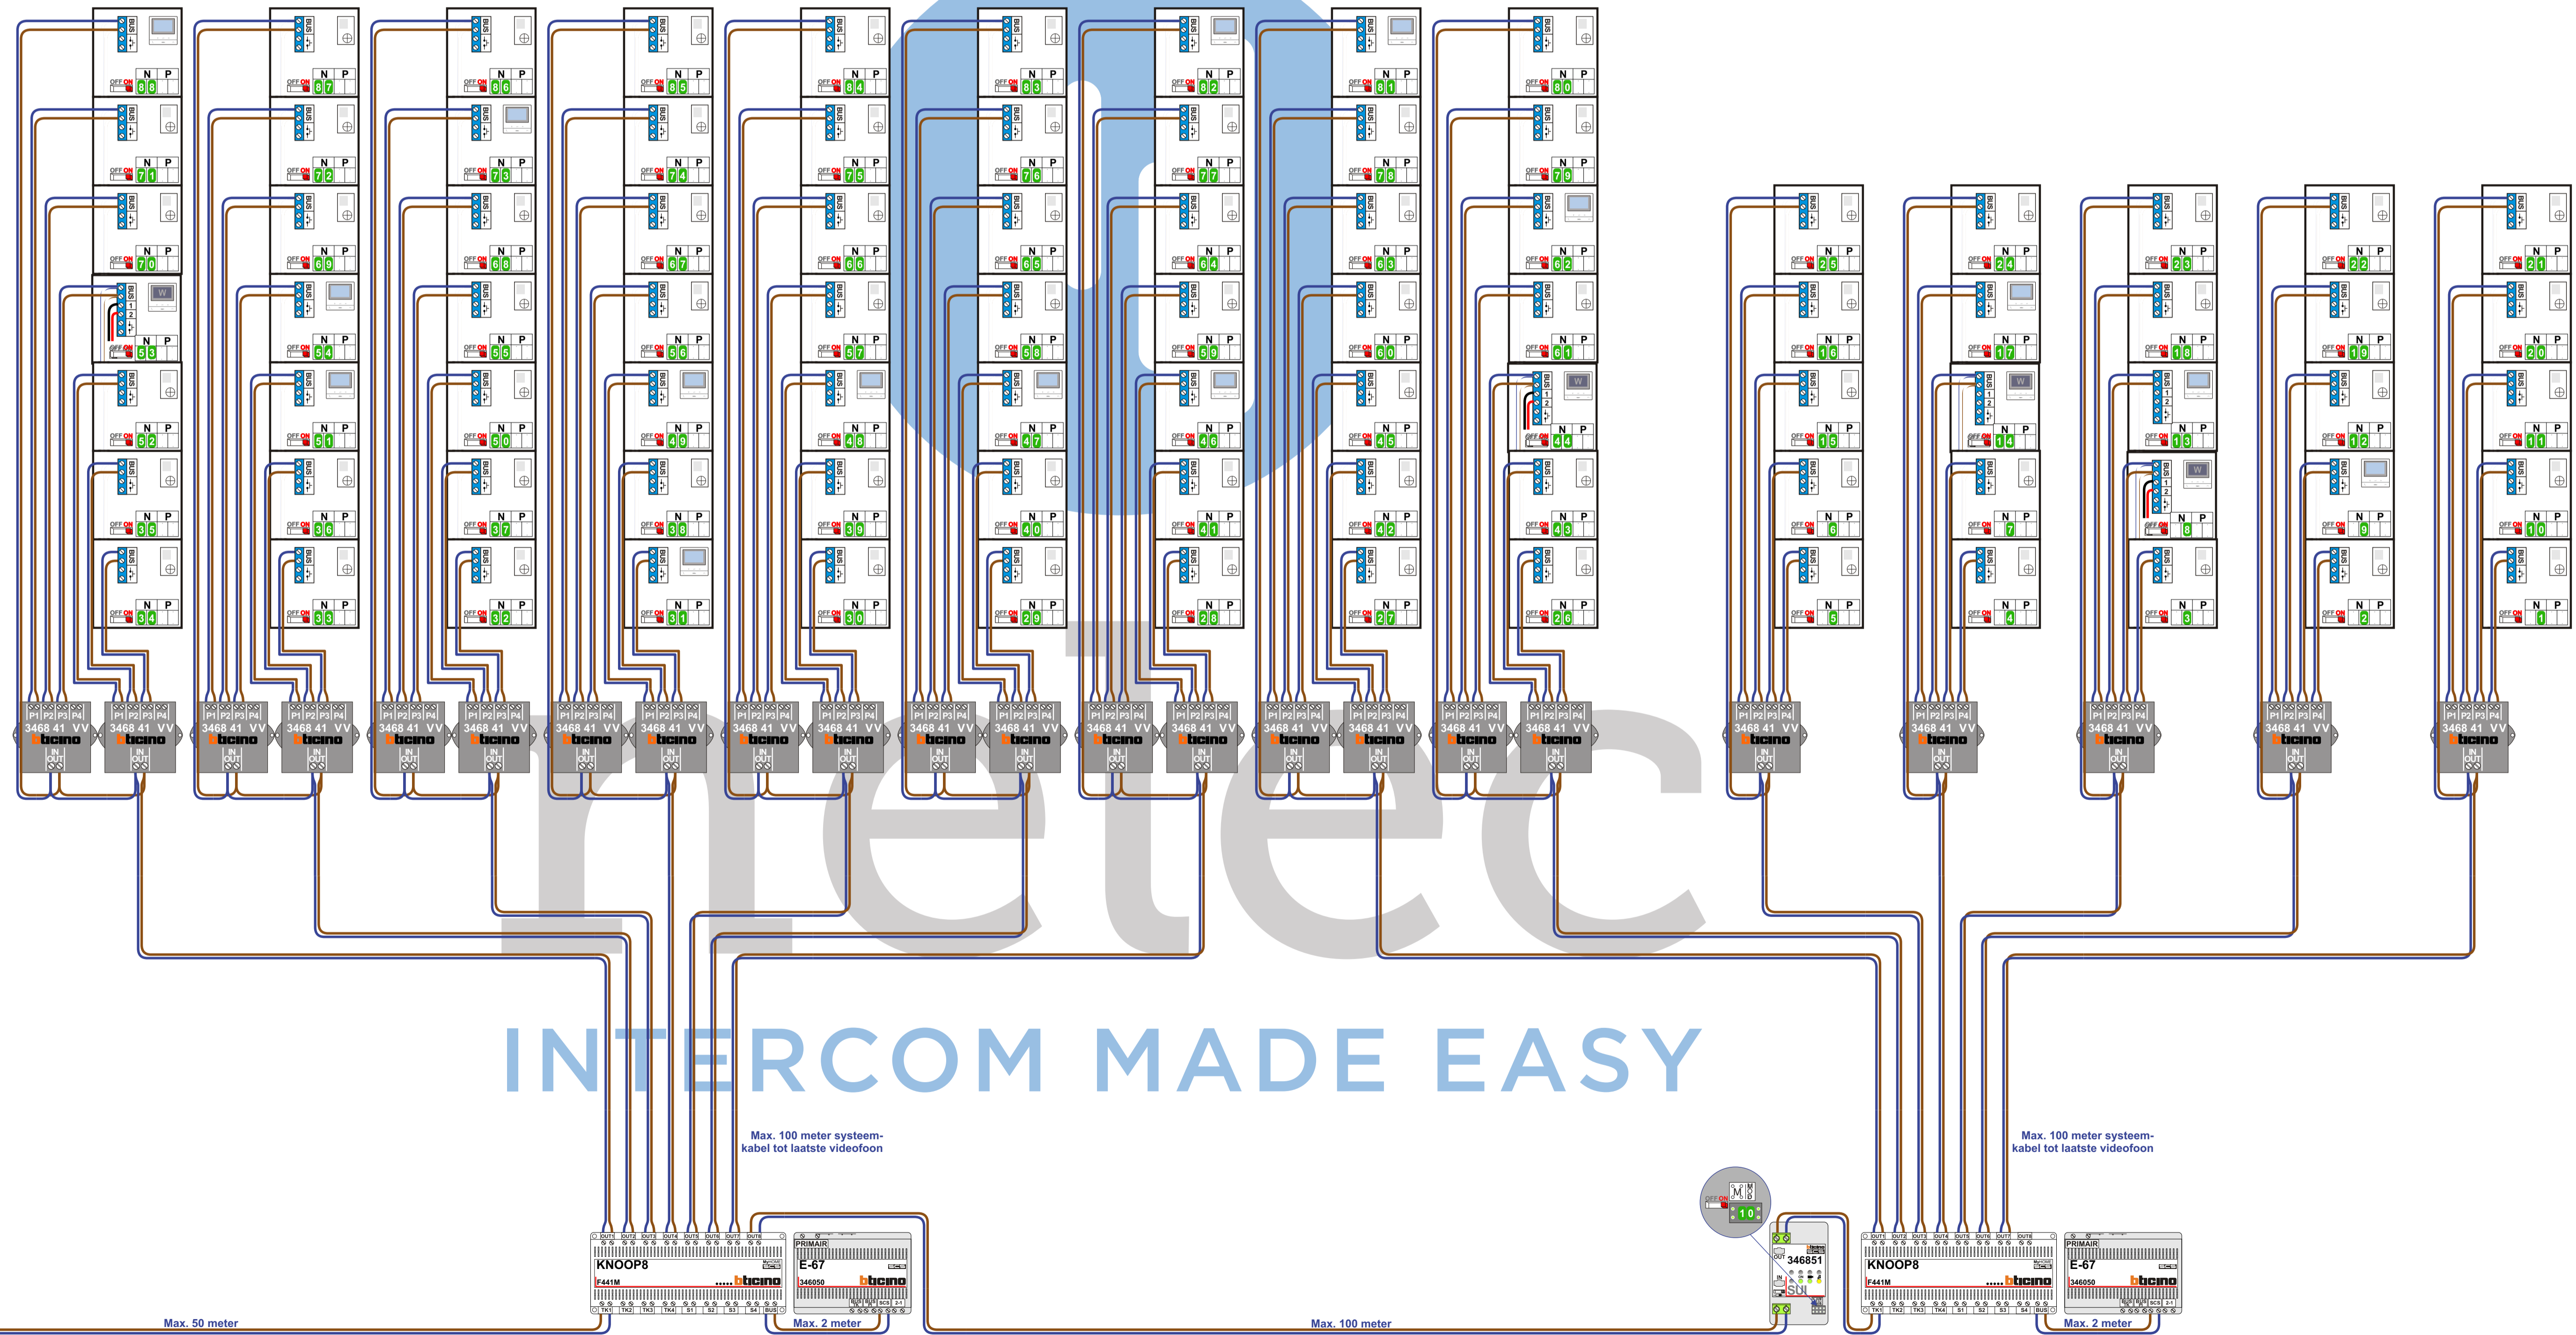


N-Waarde	Huisnummer	Switch-ON	Toestel
1	2	X	T-40
2	4	X	T-40
3	6	X	T-40
4	8	X	T-40
5	10	X	T-40
6	12	X	T-40
7	14	X	T-40
8	16	X	M-50W
9	18	X	M-50B
10	20	X	T-40
11	22	X	T-40
12	24	X	T-40
13	26	X	M-50E
14	28	X	M-50W
15	30	X	T-40
16	32	X	T-40
17	34	X	M-50B
18	36	X	T-40
19	38	X	T-40
20	40	X	T-40
21	42	X	T-40
22	44	X	T-40
23	46	X	T-40
24	48	X	T-40
25	50	X	T-40
26	52	X	T-40
27	54	X	T-40
28	56	X	T-40
29	58	X	T-40
30	60	X	T-40
31	62	X	M-50B
32	64	X	T-40
33	66	X	T-40
34	68	X	T-40
35	70	X	T-40
36	72	X	T-40
37	74	X	T-40
38	76	X	T-40
39	78	X	T-40
40	80	X	T-40
41	82	X	T-40
42	84	X	T-40
43	86	X	T-40
44	88	X	M-50W
45	90	X	T-40
46	92	X	M-50B
47	94	X	M-50B
48	96	X	M-50B
49	98	X	M-50B
50	100	X	T-40
51	102	X	M-50B
52	104	X	T-40
53	106	X	M-50W
54	108	X	M-50B
55	110	X	T-40
56	112	X	T-40
57	114	X	T-40
58	116	X	T-40
59	118	X	T-40
60	120	X	T-40
61	122	X	T-40
62	124	X	M-50B
63	126	X	T-40
64	128	X	T-40
65	130	X	T-40
66	132	X	T-40
67	134	X	T-40
68	136	X	T-40
69	138	X	T-40
70	140	X	T-40
71	142	X	T-40
72	144	X	T-40
73	146	X	M-50B
74	148	X	T-40
75	150	X	T-40
76	152	X	T-40
77	154	X	T-40
78	156	X	T-40
79	158	X	T-40
80	160	X	T-40
81	162	X	M-50B
82	164	X	M-50B
83	166	X	T-40
84	168	X	T-40
85	170	X	T-40
86	172	X	T-40
87	174	X	T-40
88	176	X	M-50B

**TWEEDRAADS BUS**  
Bij monteren/demonteren **spanning eraf** voorkomt defecten!

**systemkabel**  
Bij andere getwiste kabel **66%** afstand! Bij ongetwiste kabel **max. 50 meter** buitenpost naar videofoon-UTP op aanvraag.

**VideoVerdelers**  
De aders moeten **echt OP de klemmen** doorgelast worden!

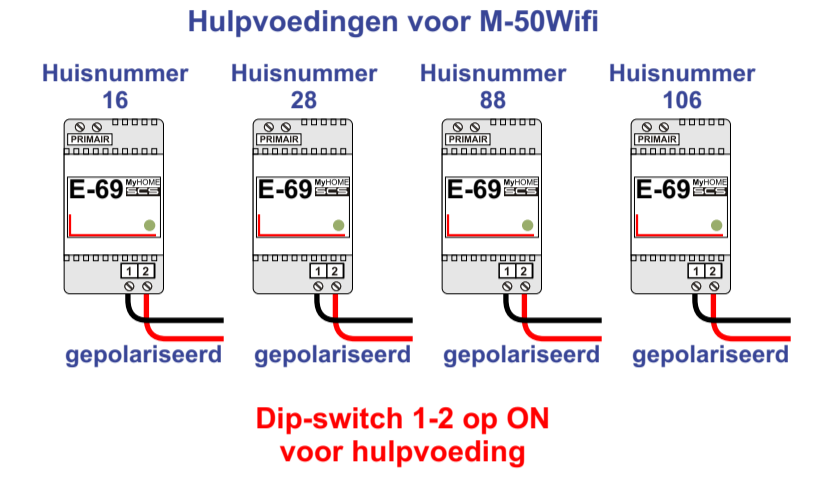

INTERCOM MADE EASY

