



— = systeemkabel
 Bij kabel 2 x 1 mm²:
 180% afstand!
 Bij kabel 2 x 0,28 mm²:
 60% afstand!
 UTP op aanvraag.

Bij installaties zonder beeld maakt het niet uit hoe je de bus aansluit. De telefoons hoeven niet in serie en eindweerstand zijn niet nodig.

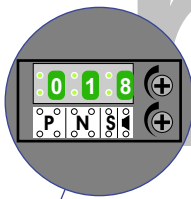


DEURSTATION S-10A

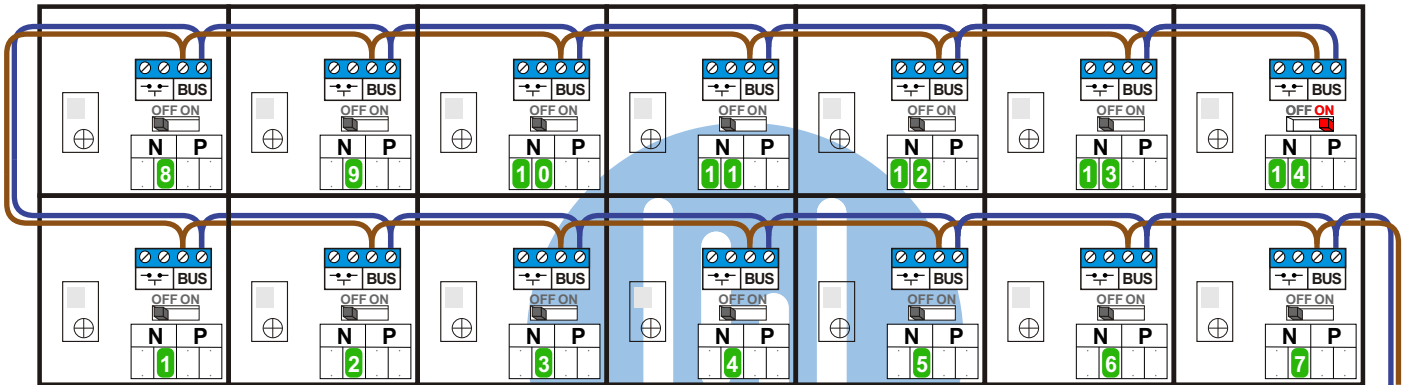


Digitizer voor 1 t/m 8 drukkers


Digitizer voor 9 t/m 16 drukkers

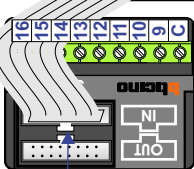

nokje connector altijd binnenkant!

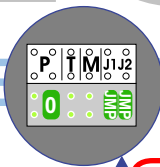

12 Vdc opener

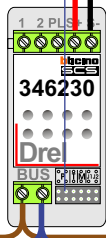

Max. 290 meter

Max. 320 meter systeemkabel tot laatste deurtelefoon

