



= systeemkabel
Bij andere getwiste
kabel 66% afstand!
Bij ongetwiste kabel
max. 50 meter buiten-
post naar videofoon.
UTP op aanvraag.



BUS 2-DRAADS

Bij monteren/demonteren
spanning eraf
en voorkom defecten!

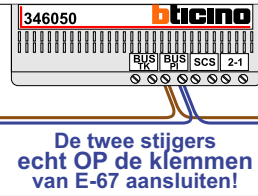


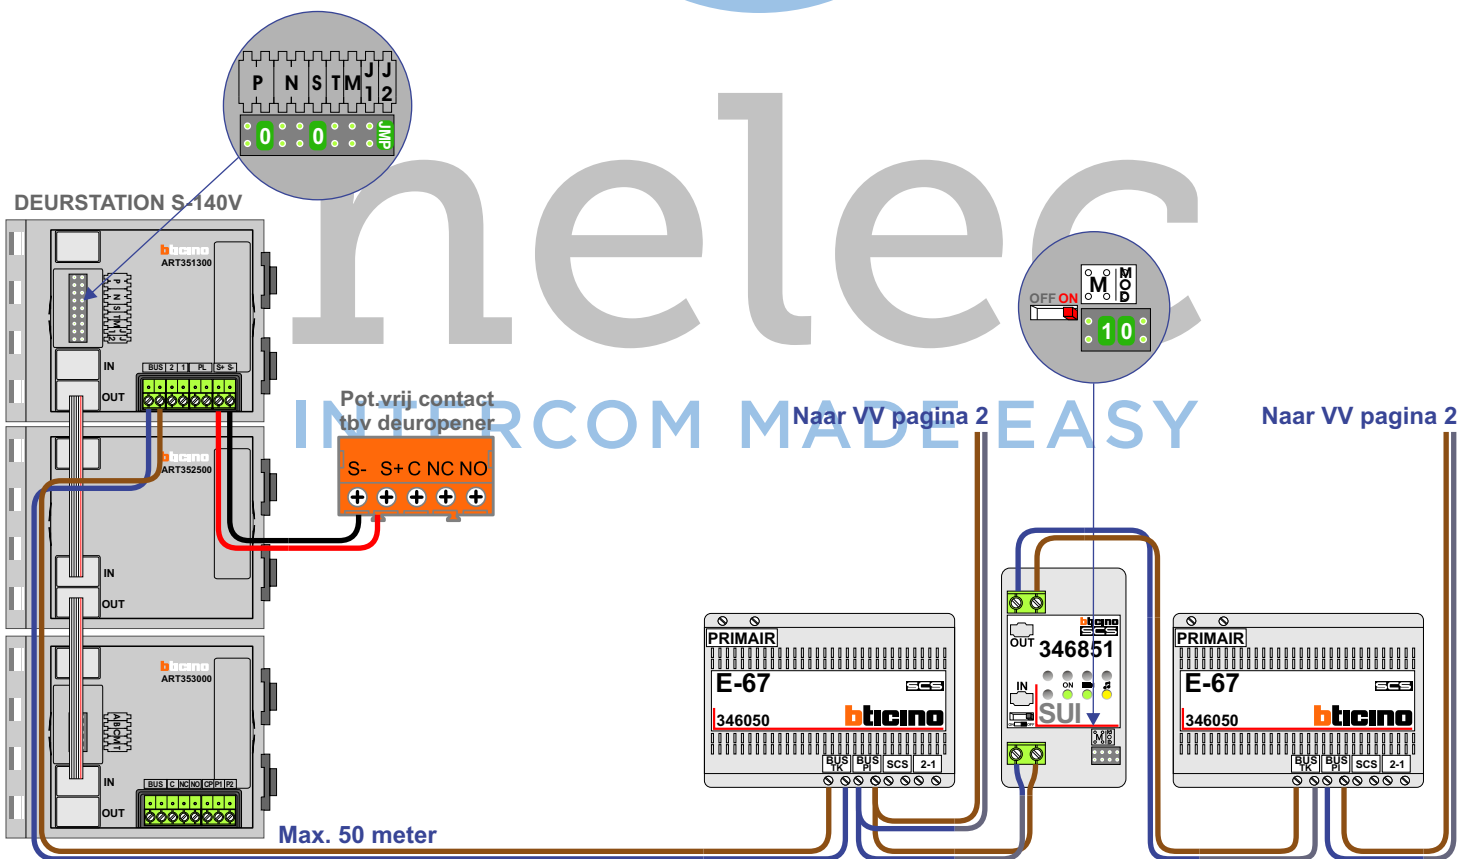VideoVerdeler




De aders moeten
echt OP de klemmen
doorgelust worden!

M-50b

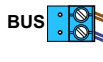

De aders moeten
echt OP de connector
doorgelust worden!

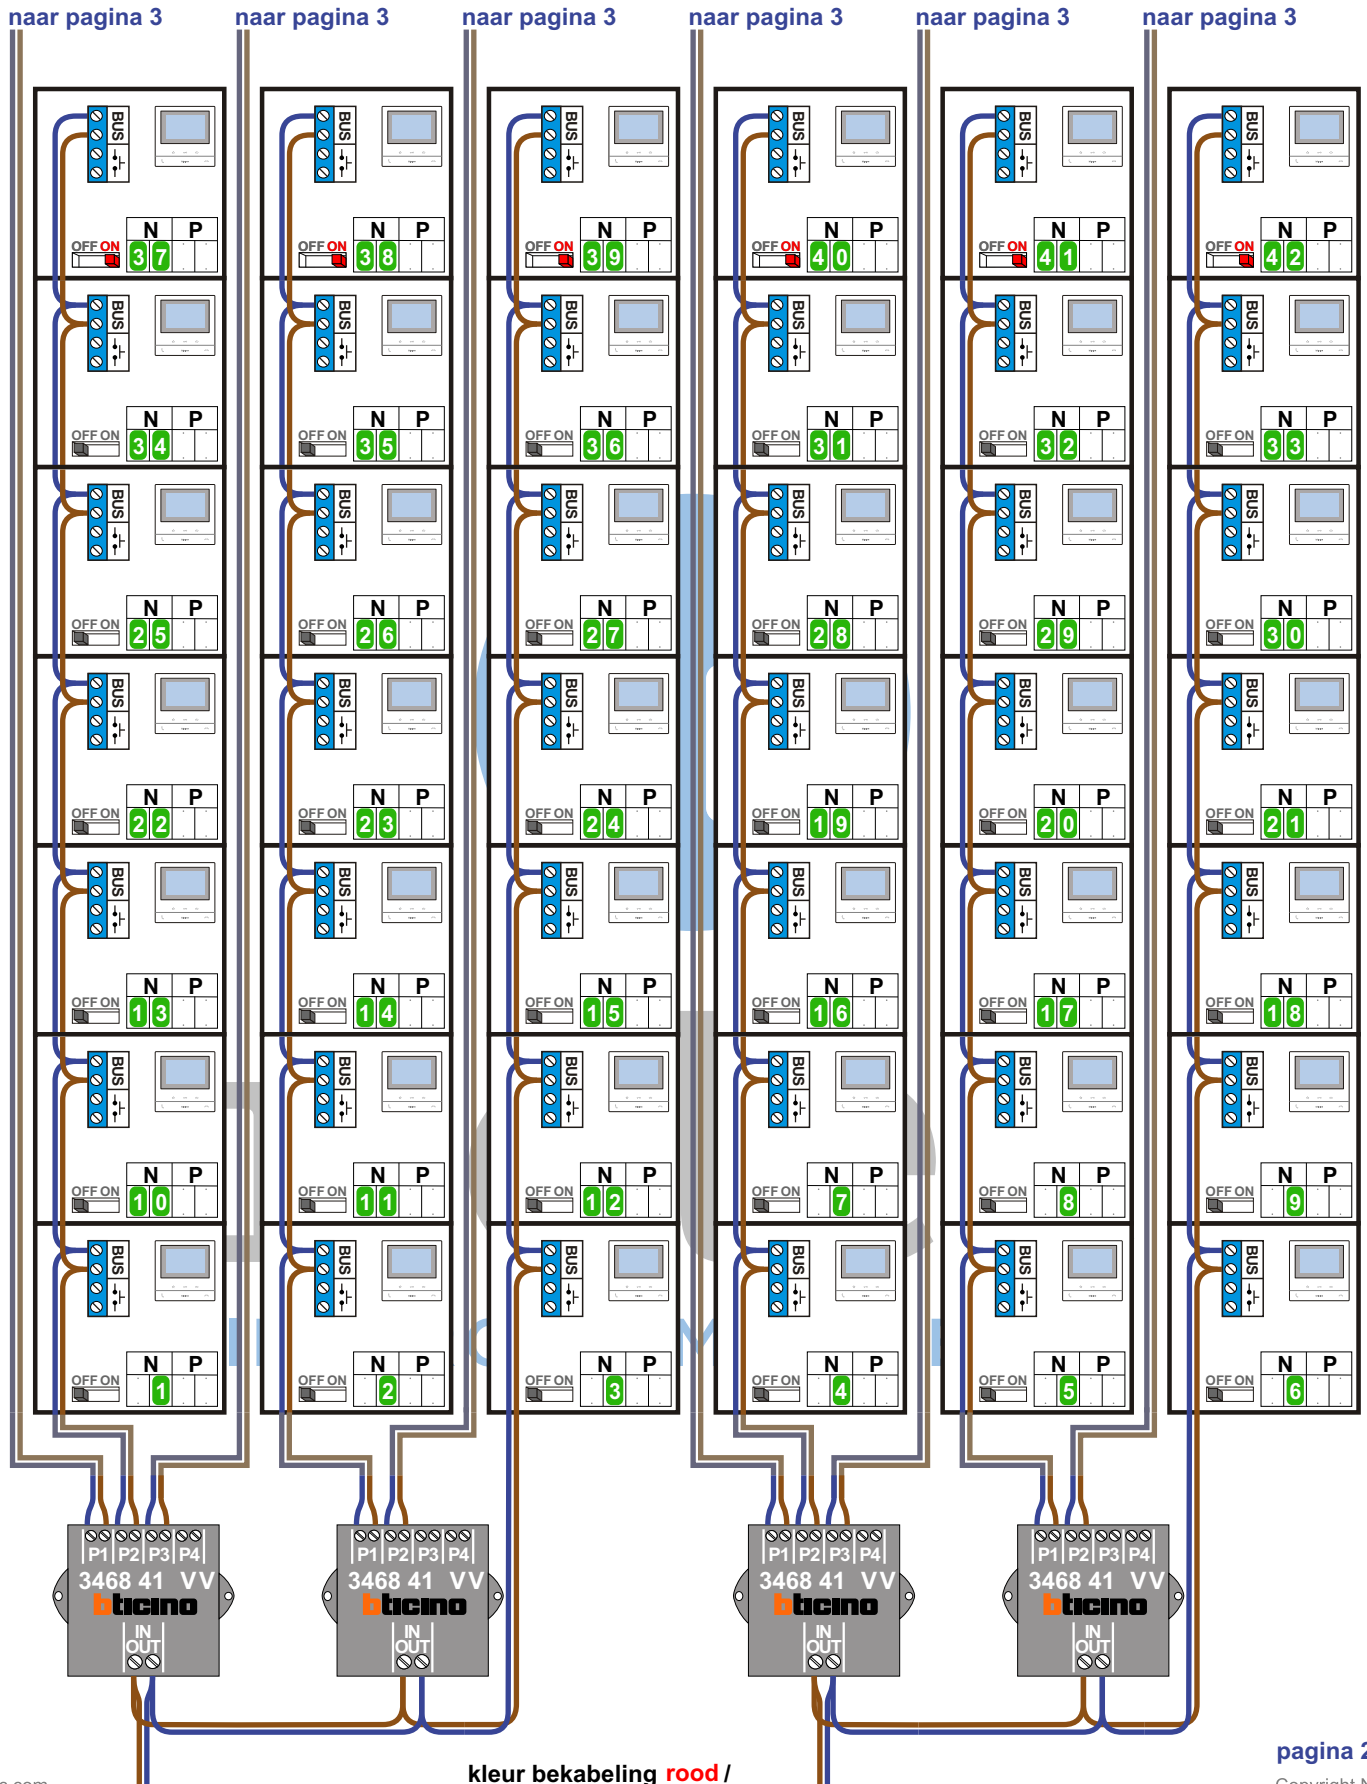


VideoVerdeler




De aders moeten
echt OP de klemmen
doorgelust worden!

M-40

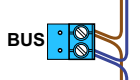

De aders moeten
echt OP de connector
doorgelust worden!

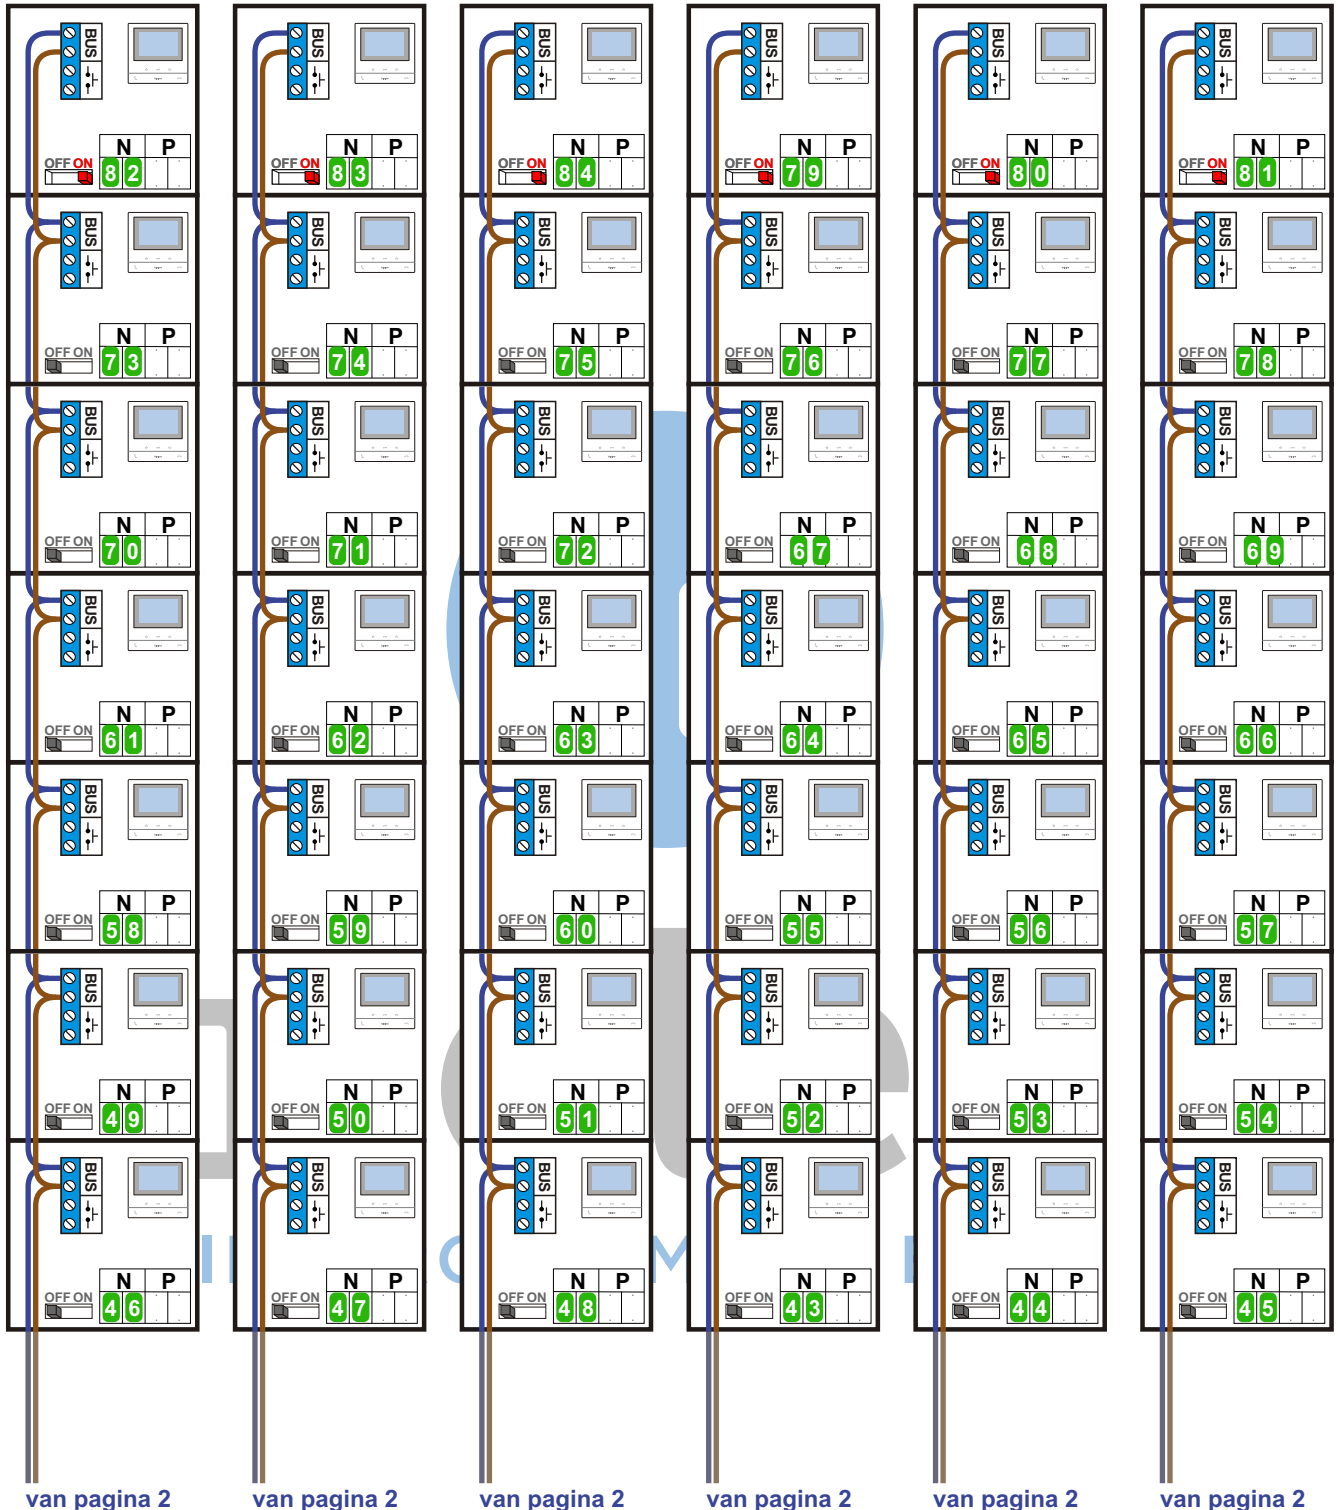

kleur bekabeling blauw/

N-waarde	Huisnummer	Eindweerstand		N-waarde	Huisnummer	Eindweerstand
1	102			43	186	
2	104			44	188	
3	106			45	190	
4	108			46	192	
5	110			47	194	
6	112			48	196	
7	114			49	198	
8	116			50	200	
9	118			51	202	
10	120			52	204	
11	122			53	206	
12	124			54	208	
13	126			55	210	
14	128			56	212	
15	130			57	214	
16	132			58	216	
17	134			59	218	
18	136			60	220	
19	138			61	222	
20	140			62	224	
21	142			63	226	
22	144			64	228	
23	146			65	230	
24	148			66	232	
25	150			67	234	
26	152			68	236	
27	154			69	238	
28	156			70	240	
29	158			71	242	
30	160			72	244	
31	162			73	246	
32	164			74	248	
33	166			75	250	
34	168			76	252	
35	170			77	254	
36	172			78	256	
37	174	X		79	258	X
38	176	X		80	260	X
39	178	X		81	262	X
40	180	X		82	264	X
41	182	X		83	266	X
42	184	X		84	268	X