



— = systeemkabel
Bij kabel 2 x 1 mm²:
180% afstand!
Bij kabel 2 x 0,28 mm²:
60% afstand!
UTP op aanvraag.

Bij installaties zonder beeld maakt het niet uit hoe je de bus aansluit. De telefoons hoeven niet in serie en eindweerstand zijn niet nodig.

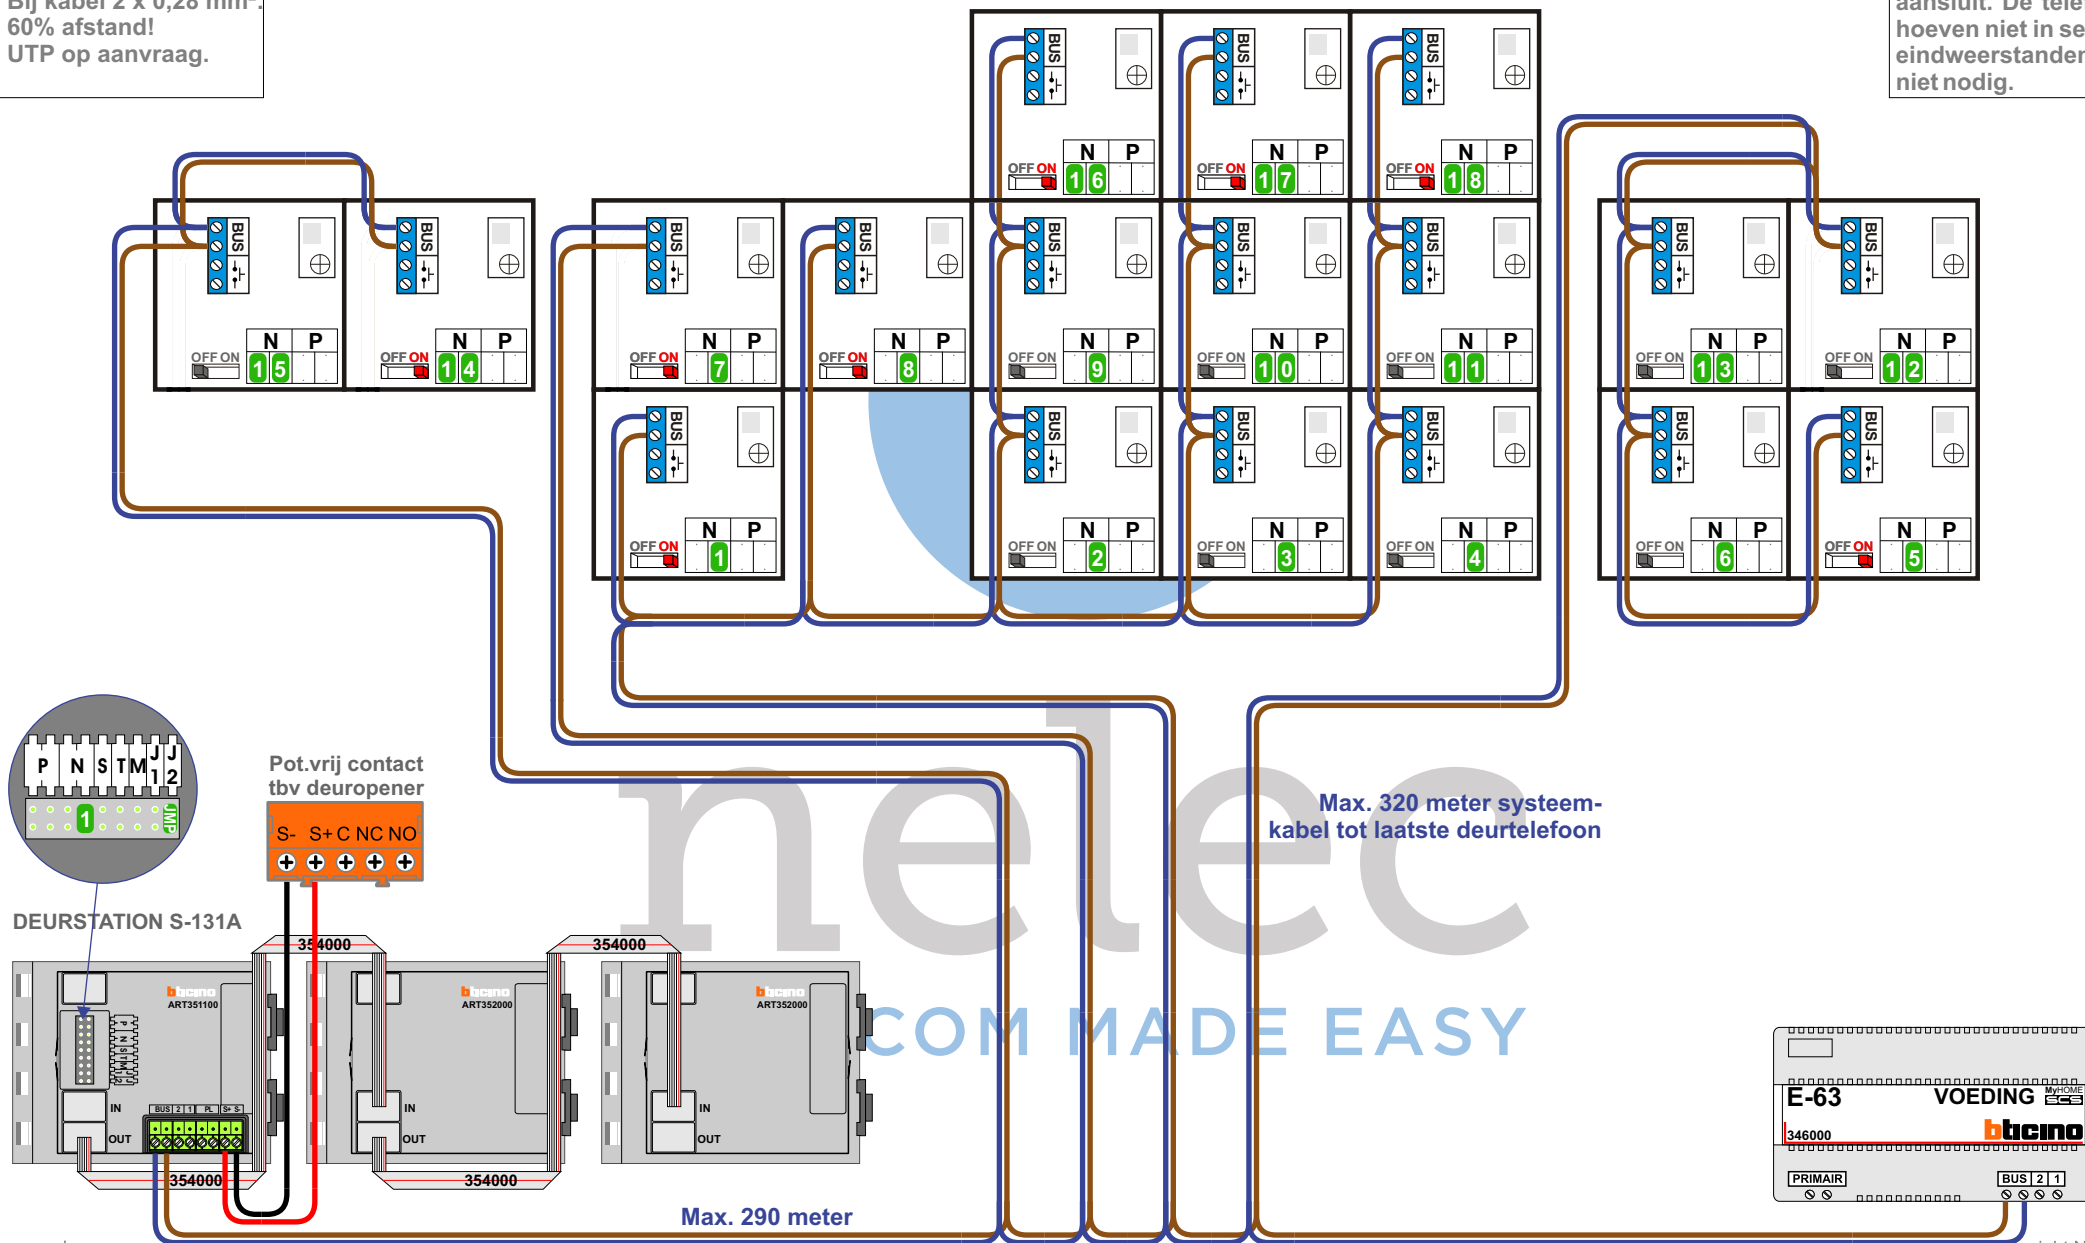

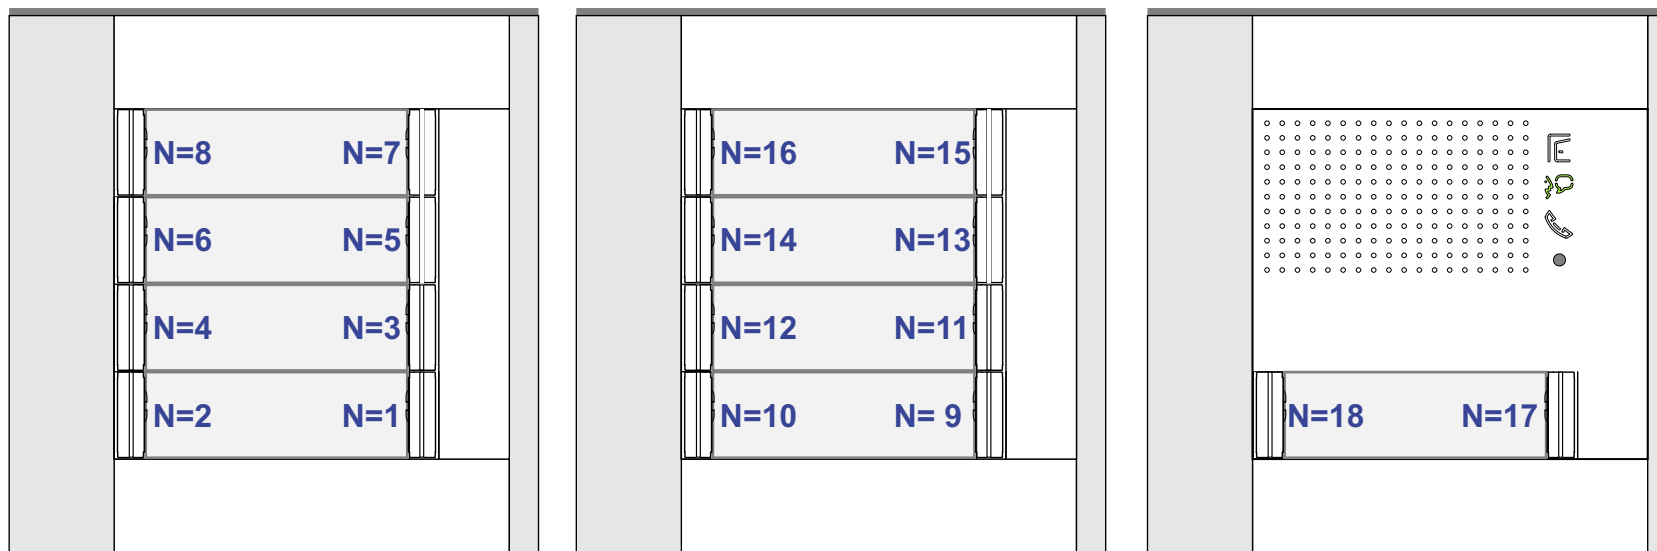

nelec
INTERCOM MADE EASY

N-waarde	Huisnummer	Switch ON
1	6	X
2	8	
3	10	
4	12	
5	14	X
6	16	
7	18	X
8	20	X
9	22	
10	24	
11	26	
12	28	
13	30	
14	32	X
15	34	
16	36	X
17	38	X
18	40	X

nelec
INTERCOM MADE EASY