 = systeemkabel
Bij andere getwiste kabel 66% afstand!
Bij ongetwiste kabel max. 50 meter buitenpost naar videofoon.
UTP op aanvraag.

BUS 2-DRAADS




Bij monteren/demonteren spanning eraf en voorkom defecten!


VideoVerdeler




De aders moeten echt OP de klemmen doorgelust worden!

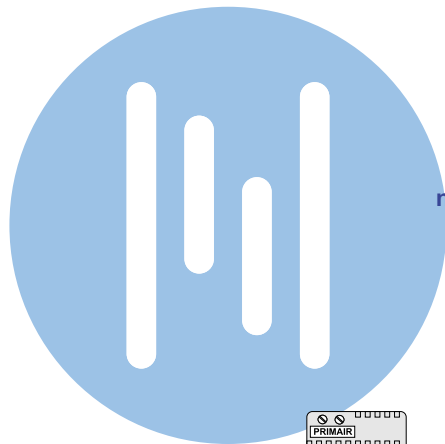

naar VV pagina 2

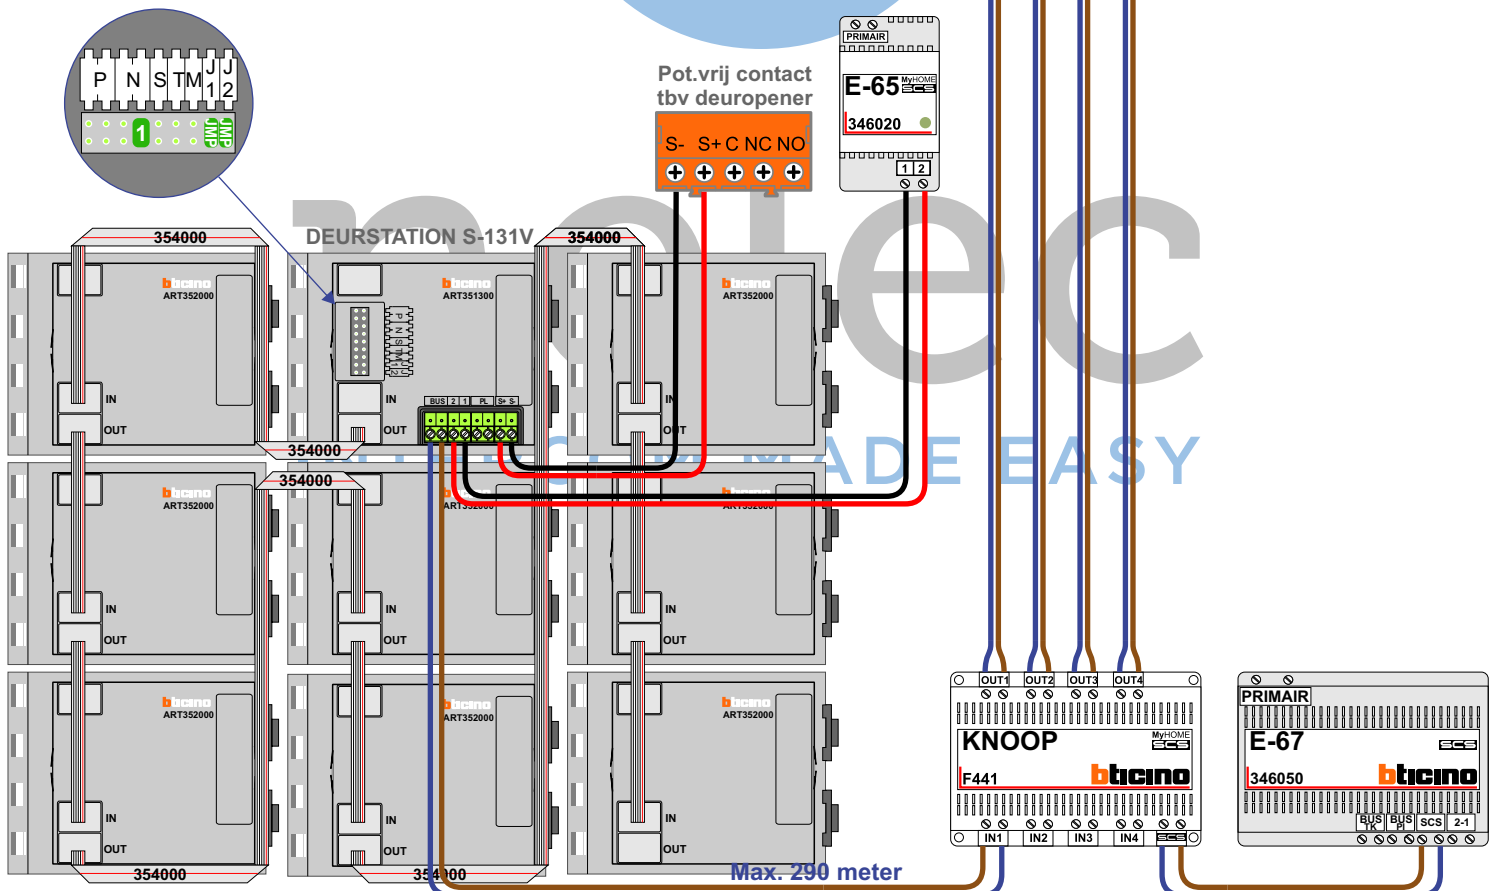

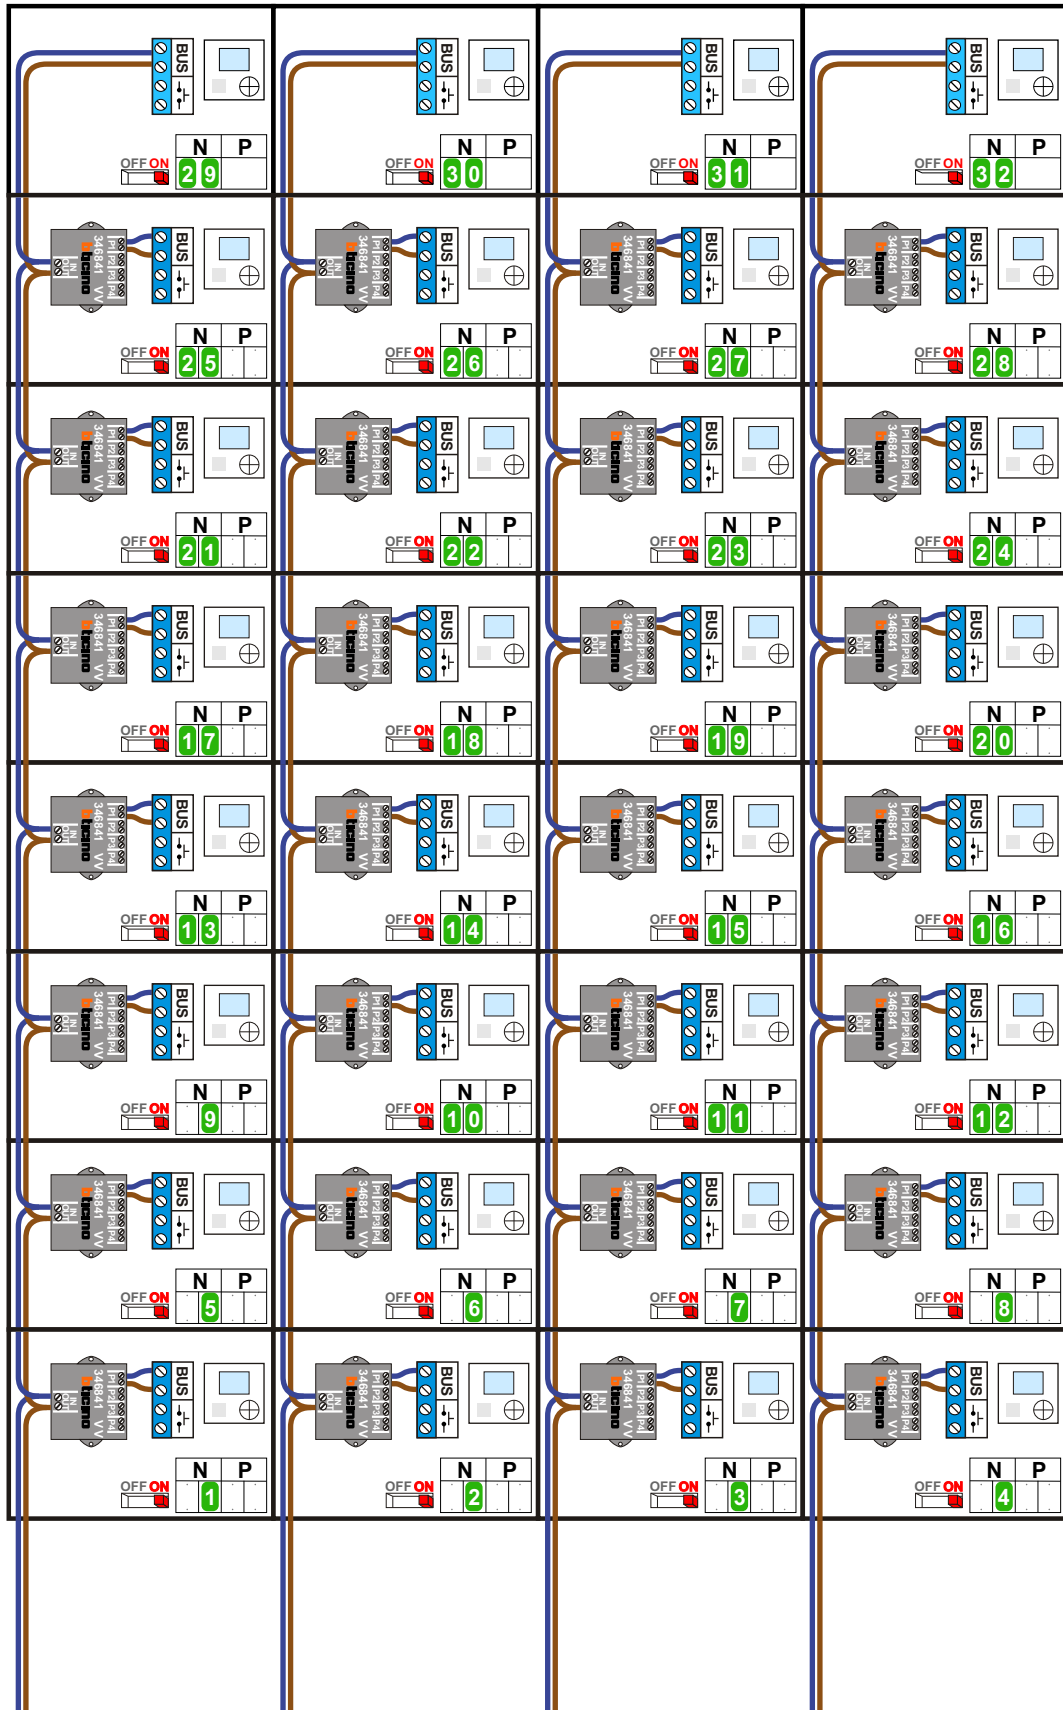


van KNOOP pagina 1

van KNOOP pagina 1

van KNOOP pagina 1

van KNOOP pagina 1

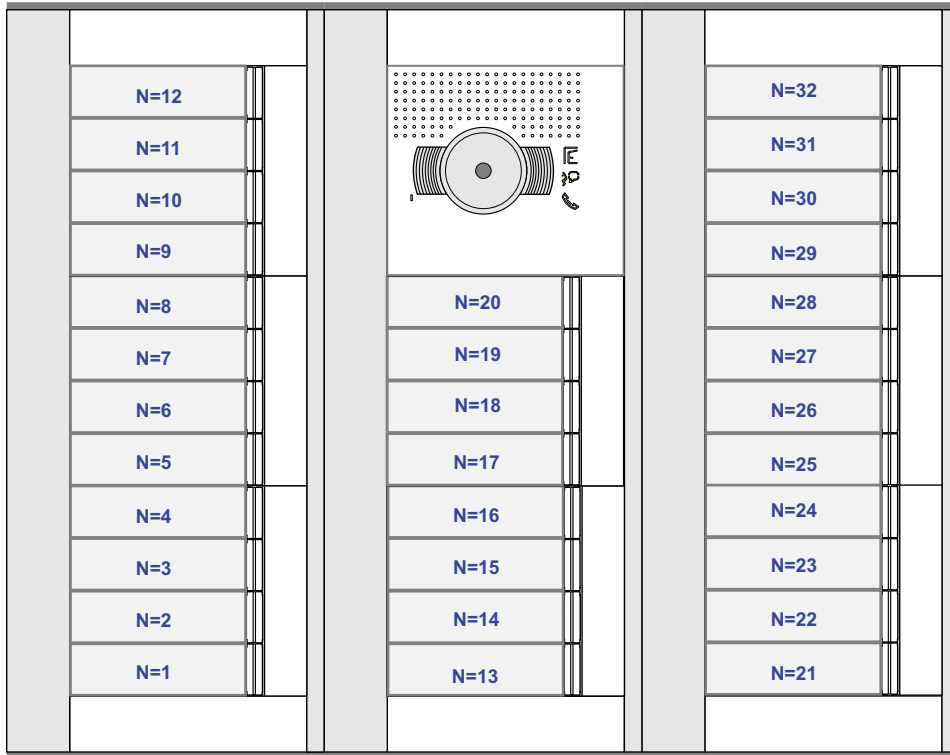

nelec
INTERCOM MADE EASY