


Blok 25 appartementen


— = systeemkabel
 Bij kabel 2 x 1 mm²:
 180% afstand!
 Bij kabel 2 x 0,28 mm²:
 60% afstand!
 UTP op aanvraag.

BUS 2-DRAADS

Bij monteren/demonteren
 spanning eraf
 en voorkom defecten!

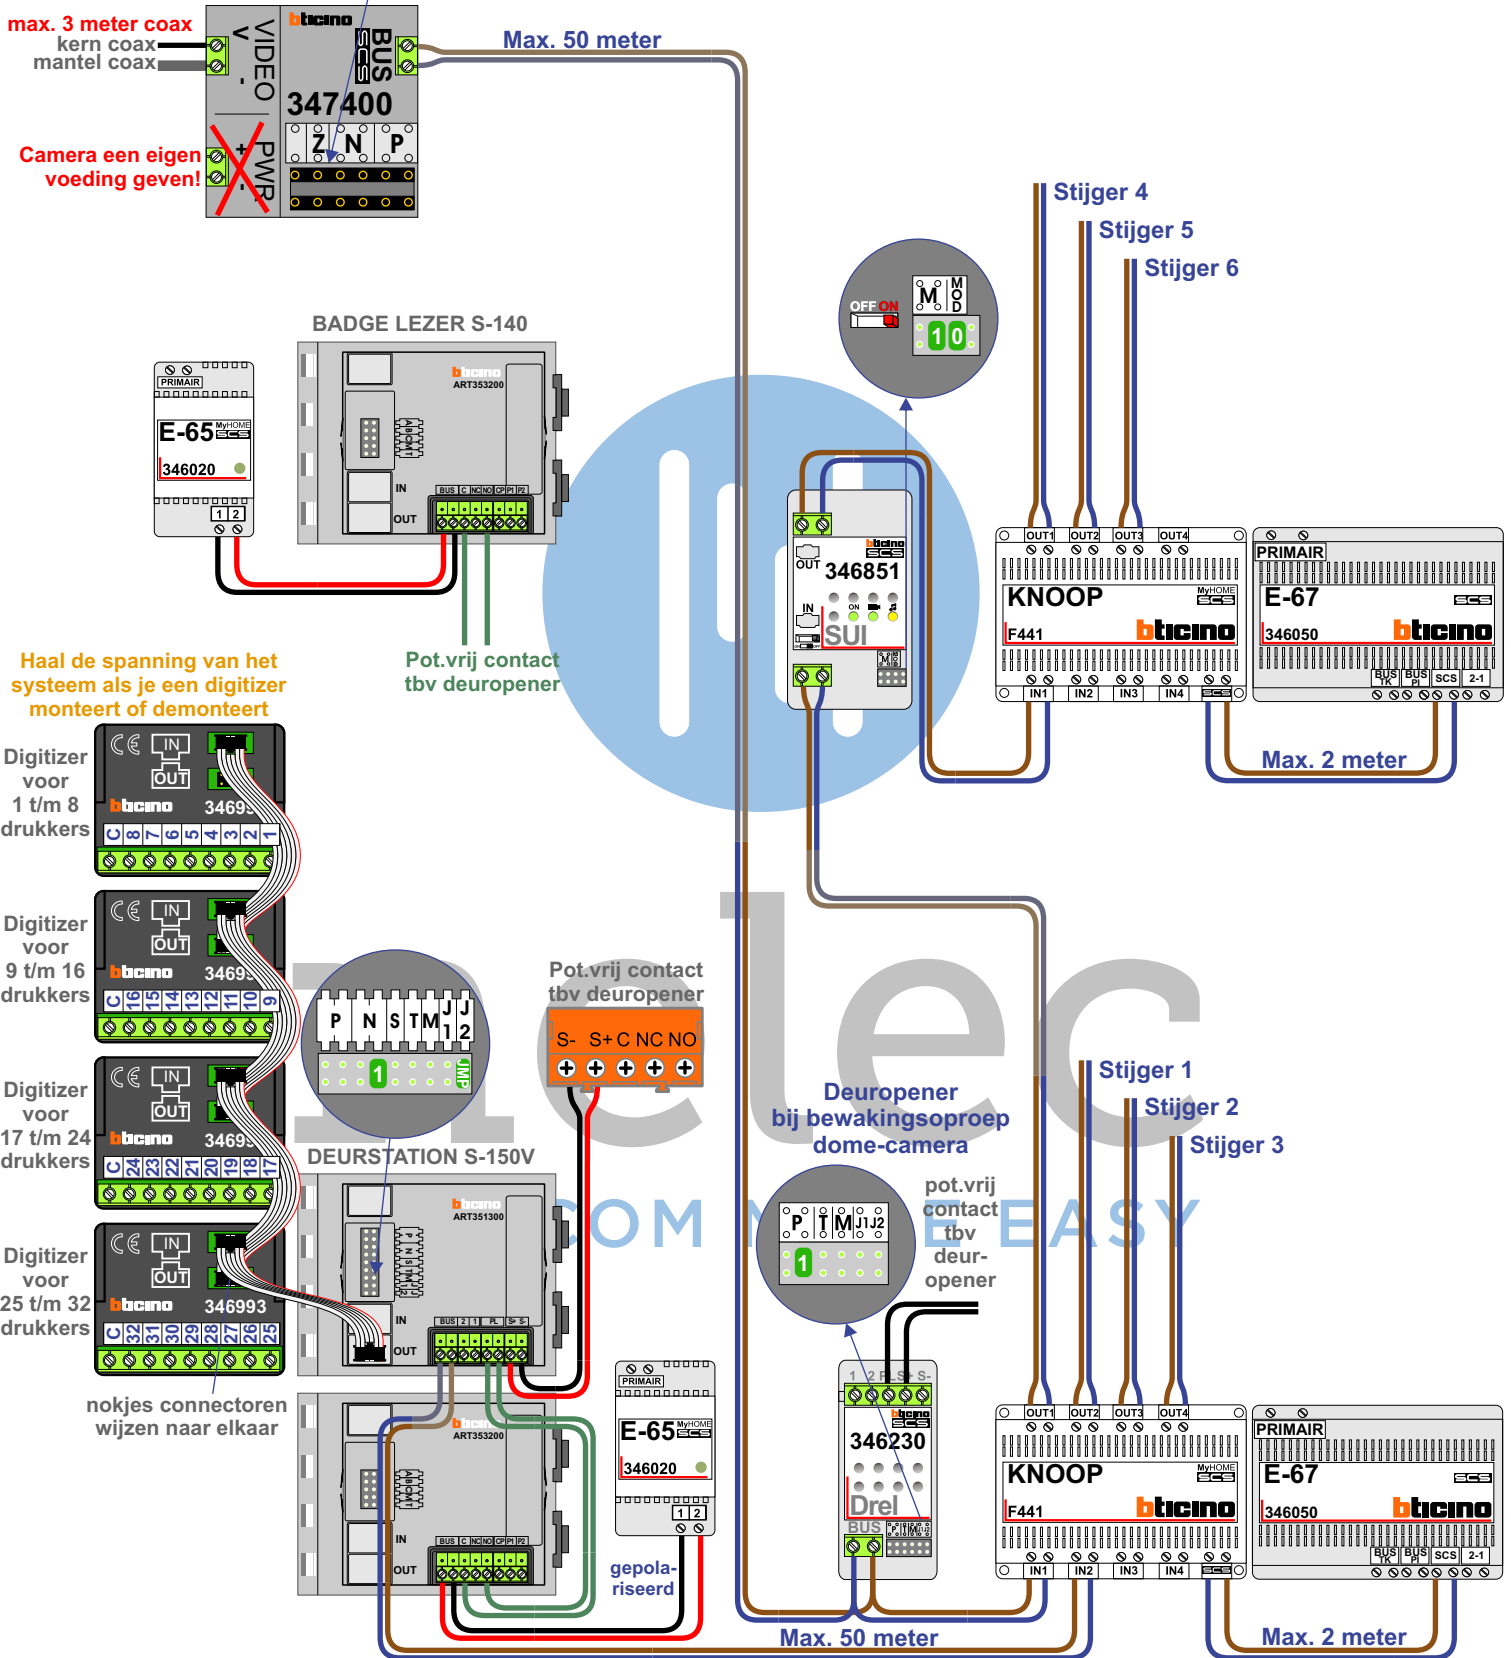

Blok 25 appartementen

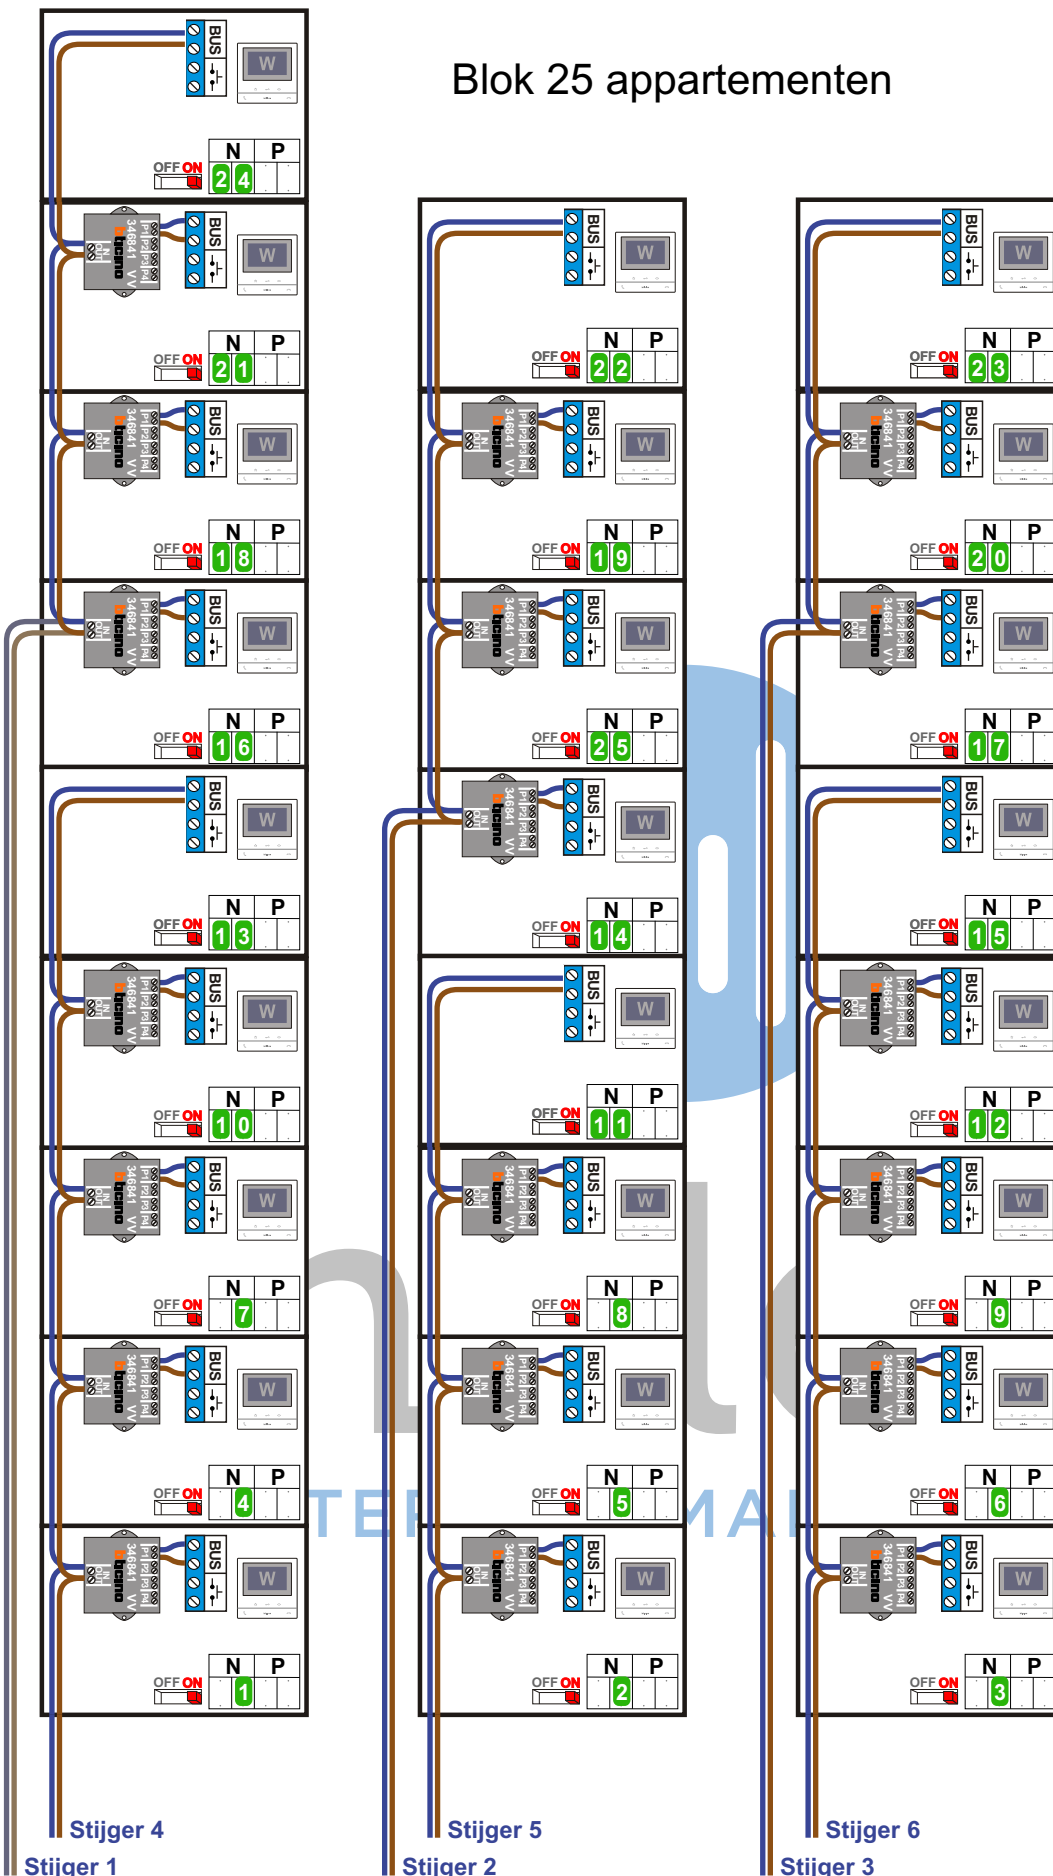

M-50Wifi

De aders moeten echt OP de connector doorgelust worden!

VideoVerdeler

De aders moeten echt OP de klemmen doorgelust worden!

Blok 25 appartementen

N-waarde	Huisnummer	Eindweerstand
1	21	X
2	23	X
3	25	X
4	27	X
5	29	X
6	31	X
7	33	X
8	35	X
9	37	X
10	39	X
11	41	X
12	43	X
13	45	X
14	47	X
15	49	X
16	51	X
17	55	X
18	57	X
19	59	X
20	61	X
21	63	X
22	65	X
23	67	X
24	69	X
25	53	X



nelec
INTERCOM MADE EASY


Blok 24 appartementen

— = systeemkabel
 Bij kabel 2 x 1 mm²:
 180% afstand!
 Bij kabel 2 x 0,28 mm²:
 60% afstand!
 UTP op aanvraag.


BUS 2-DRAADS



Bij monteren/demonteren
 spanning eraf
 en voorkom defecten!

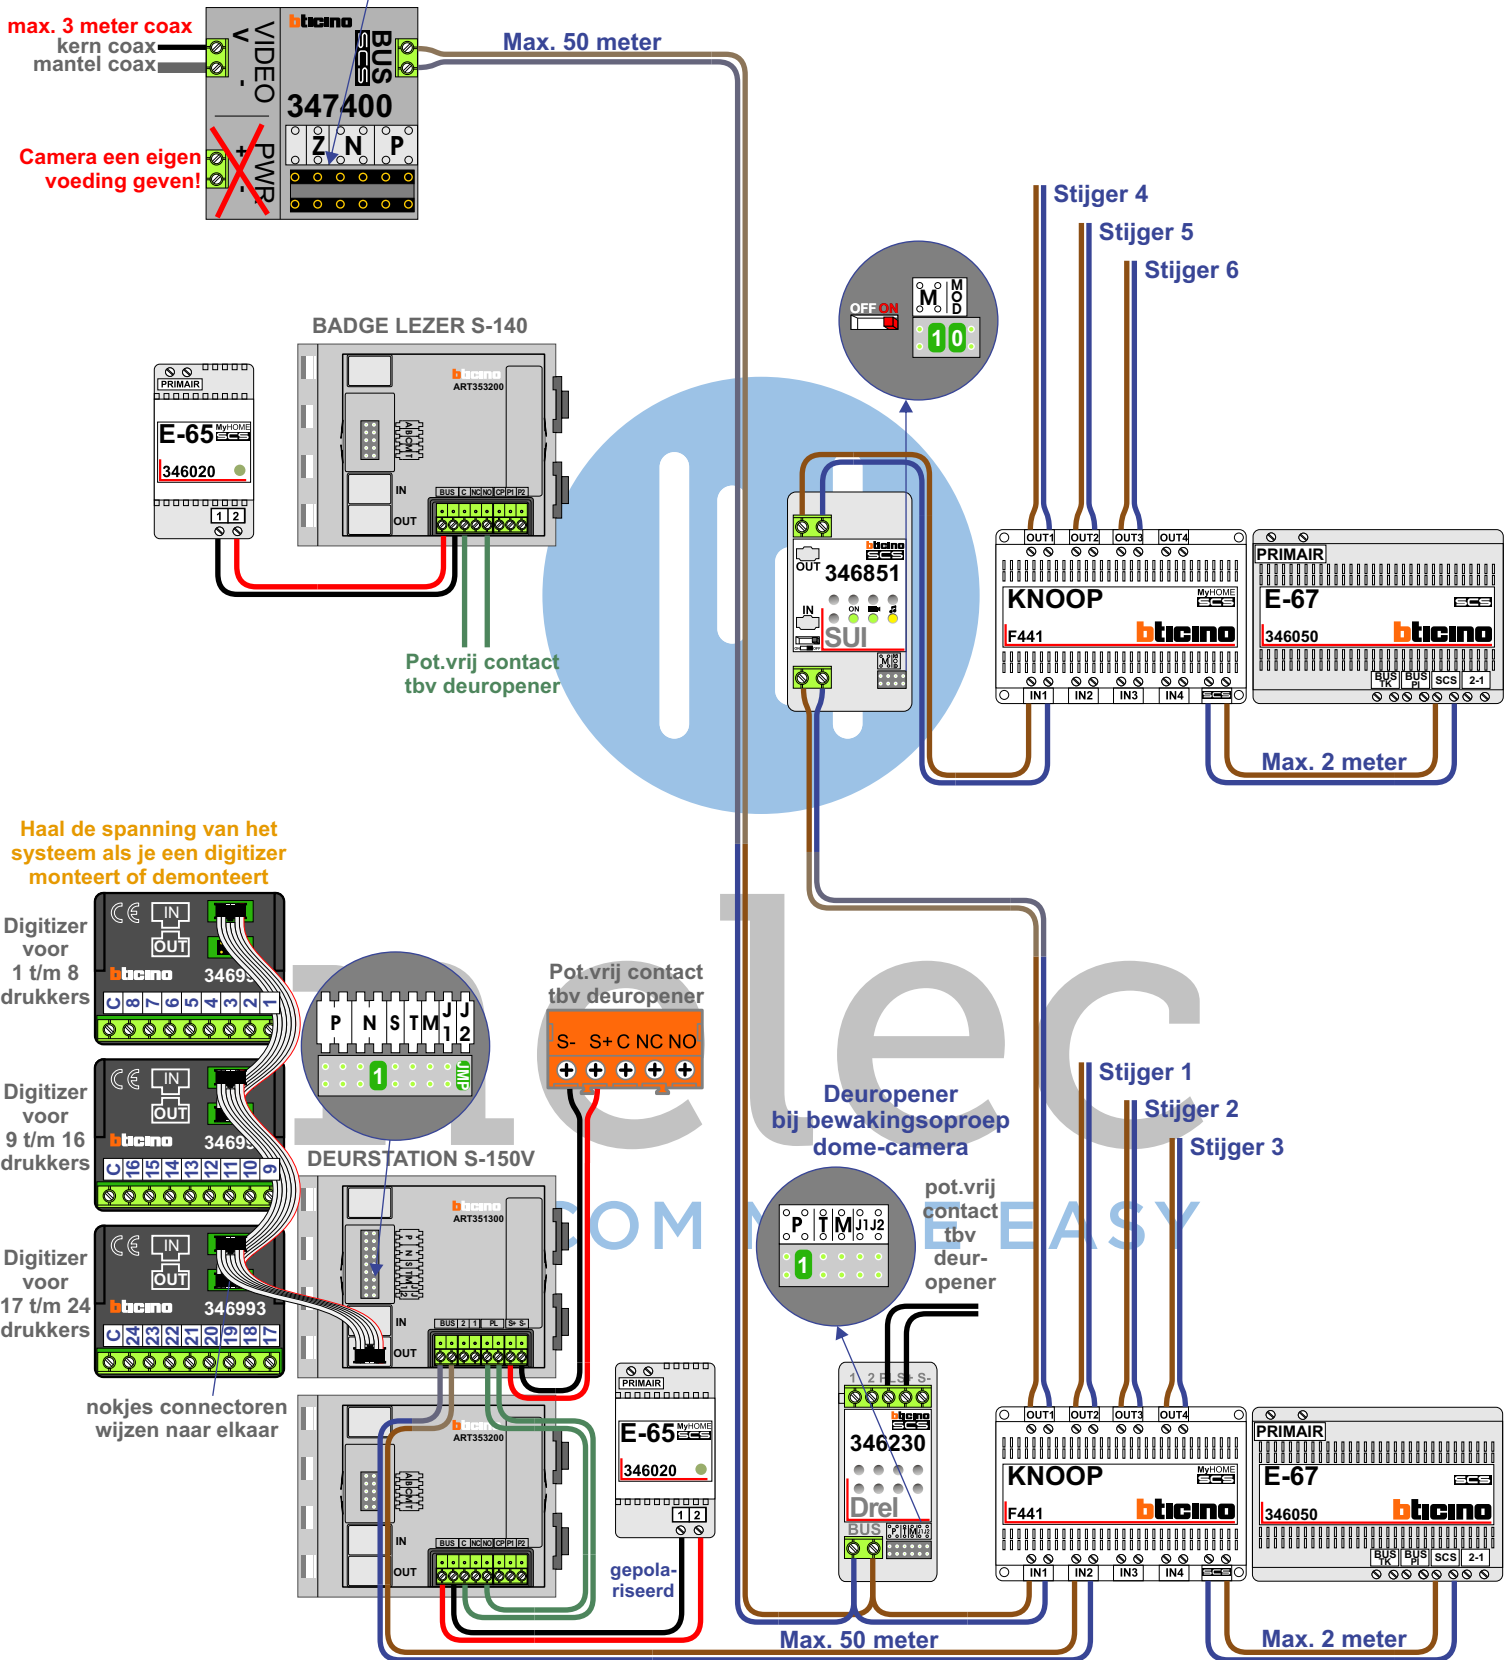

Blok 24 appartementen

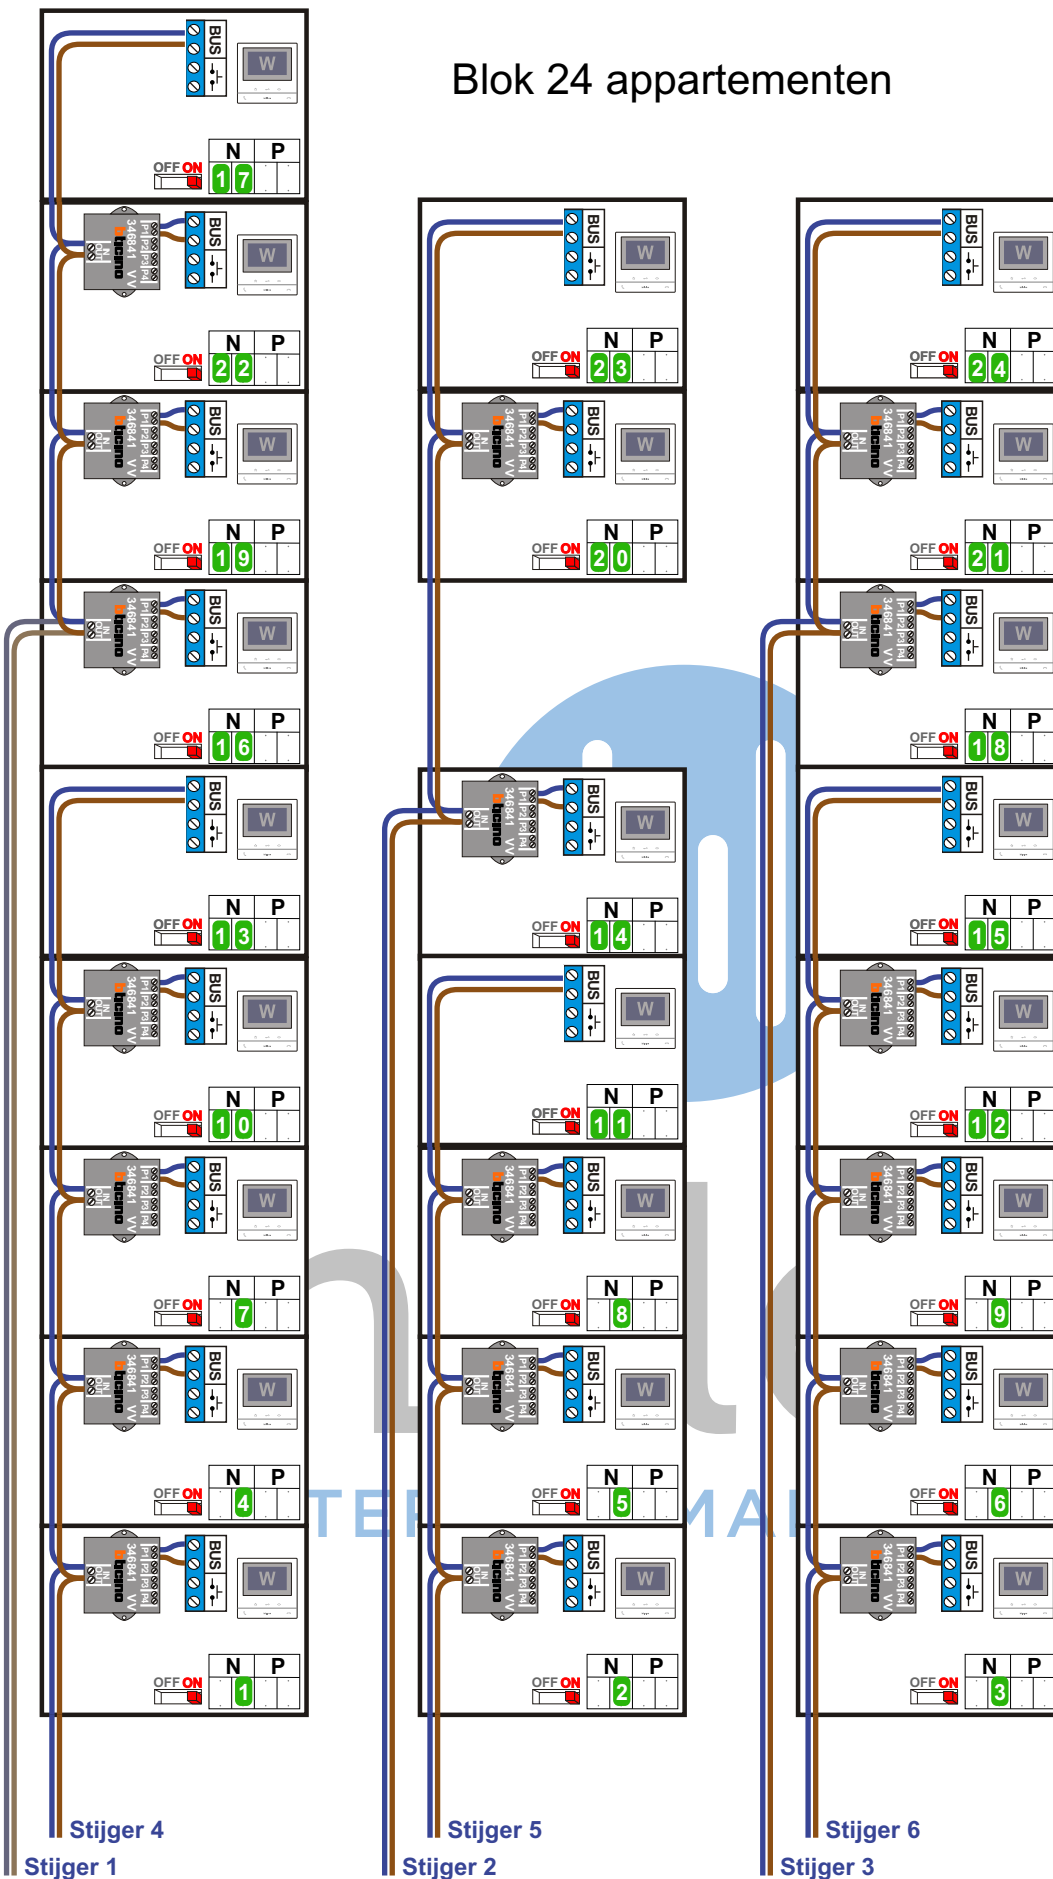

M-40

BUS

De aders moeten echt OP de connector doorgelust worden!

VideoVerdeler

De aders moeten echt OP de klemmen doorgelust worden!

Blok 24 appartementen

N-waarde	Huisnummer	Eindweerstand
1	71	X
2	73	X
3	75	X
4	77	X
5	79	X
6	81	X
7	83	X
8	85	X
9	87	X
10	89	X
11	91	X
12	93	X
13	95	X
14	97	X
15	99	X
16	101	X
17	119	X
18	105	X
19	107	X
20	109	X
21	111	X
22	113	X
23	115	X
24	117	X



nelec
INTERCOM MADE EASY