
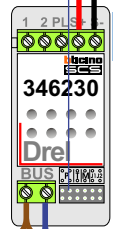
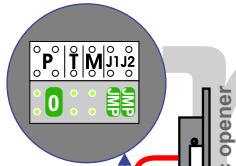
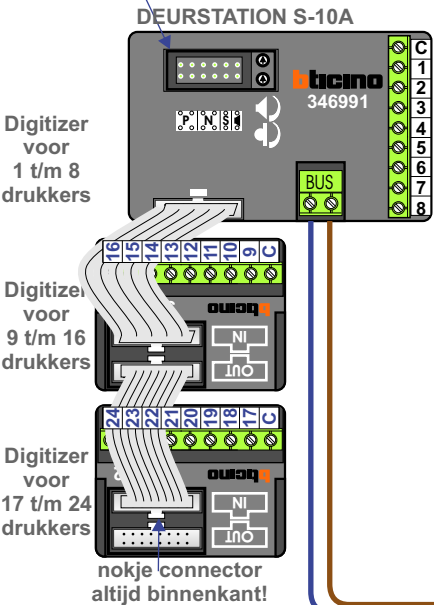
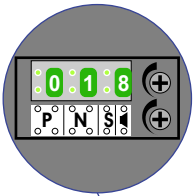


— = systeemkabel
Bij andere getwiste kabel 66% afstand!
Bij ongetwiste kabel max. 50 meter buitenpost naar videofoon. UTP op aanvraag.

Bij installaties zonder beeld maakt het niet uit hoe je de bus aansluit. De telefoons hoeven niet in serie en eindweerstand zijn niet nodig.

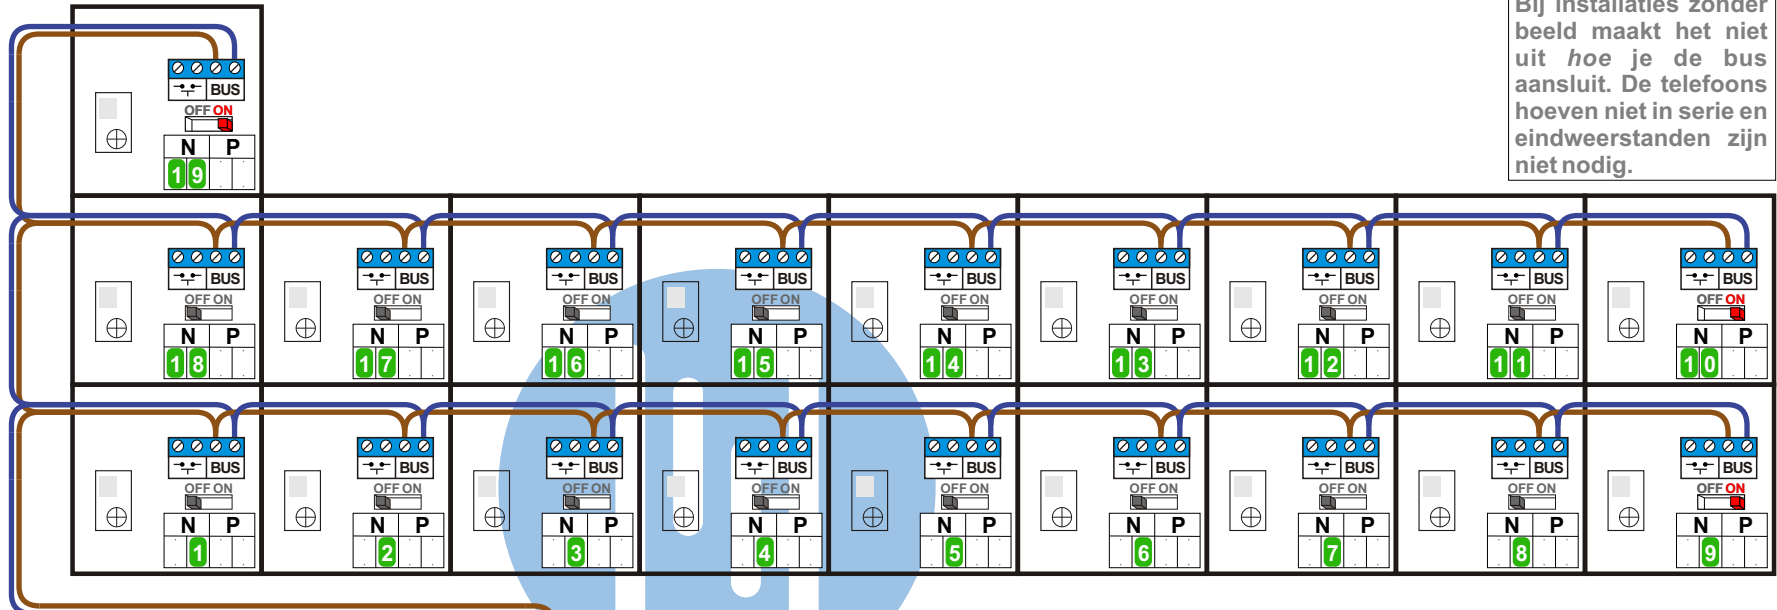

Max. 320 meter systeemkabel tot laatste deurtelefoon

Max. 290 meter



N-waarde	Huisnummer
1	32
2	34
3	36
4	38
5	40
6	42
7	44
8	46
9	48
10	96
11	98
12	100
13	102
14	104
15	106
16	108
17	110
18	112
19	114

nelec
INTERCOM MADE EASY