 = systeemkabel
Bij andere getwiste kabel 66% afstand!
Bij ongetwiste kabel max. 50 meter buitenpost naar videofoon.
UTP op aanvraag.


VideoVerdeler





De aders moeten echt OP de klemmen doorgelust worden!




De twee buitenposten echt OP de klemmen van E-67 aansluiten!

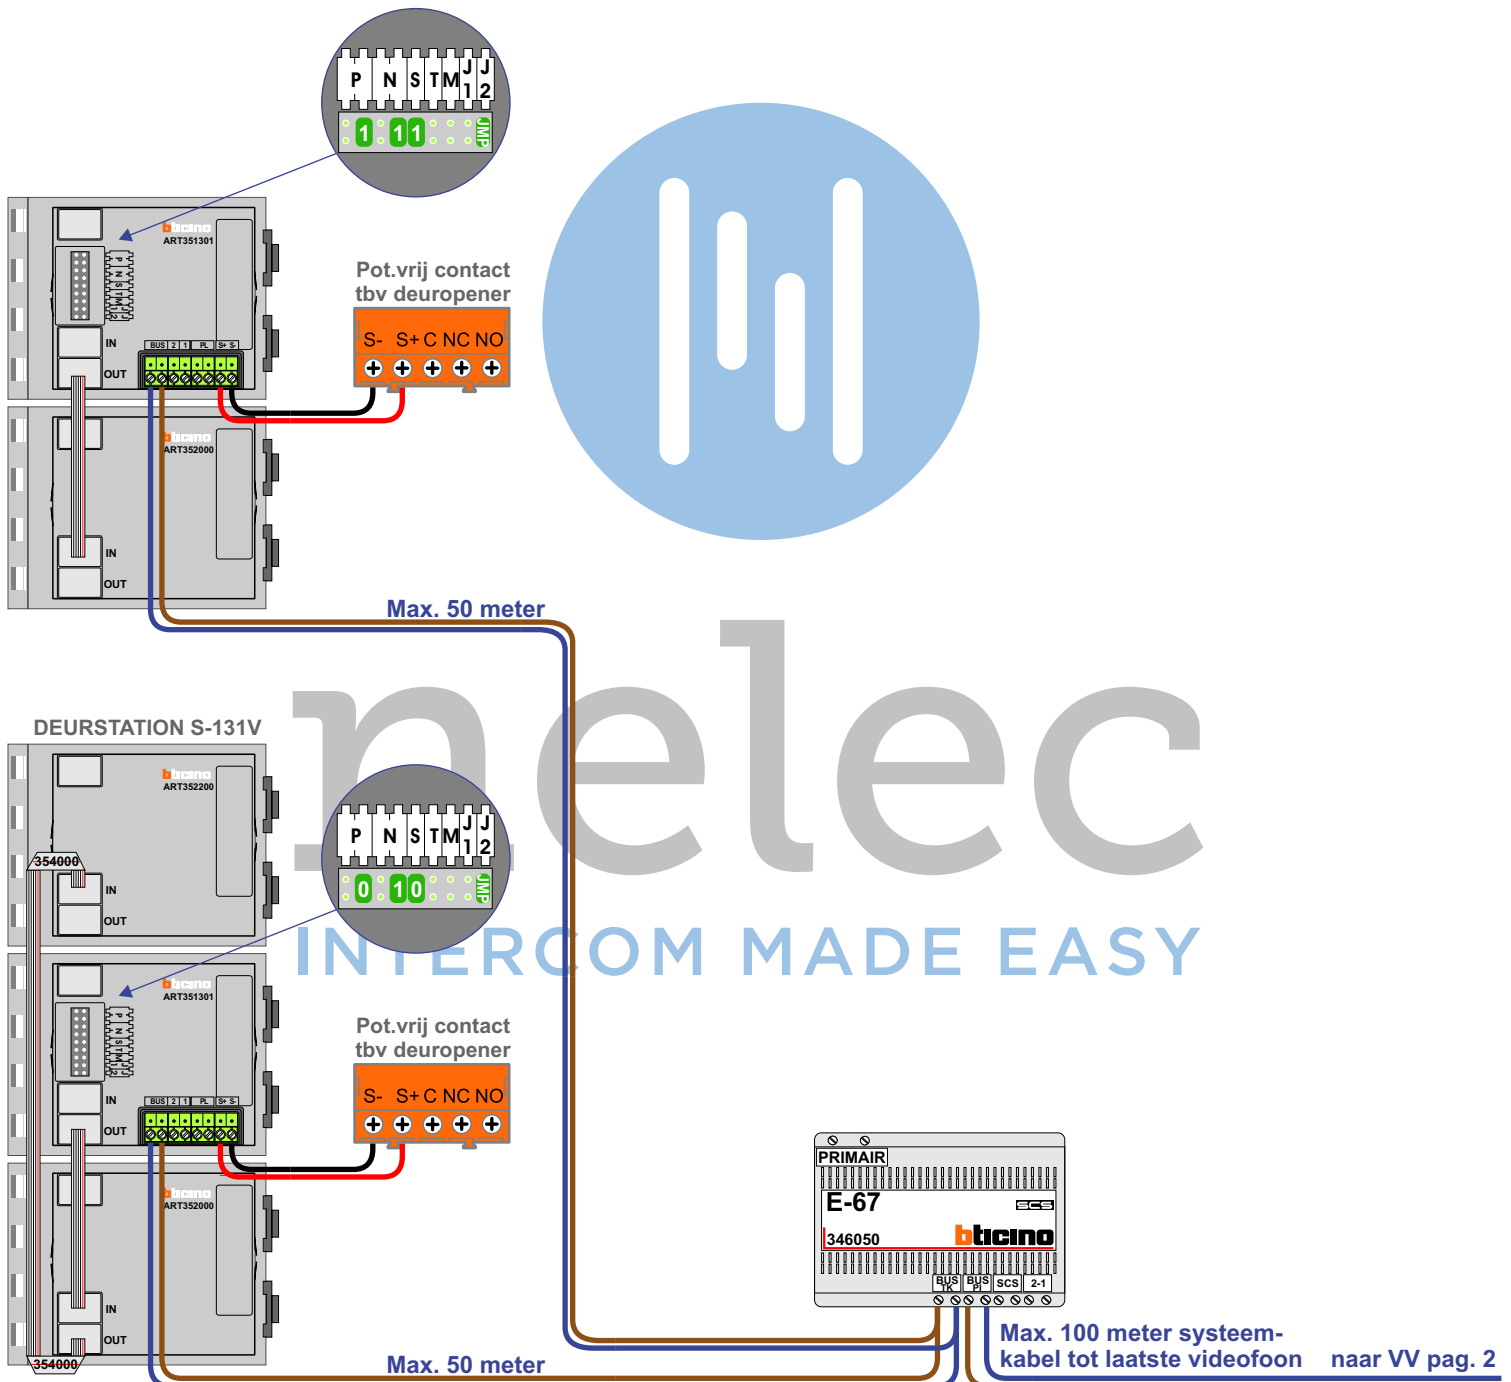


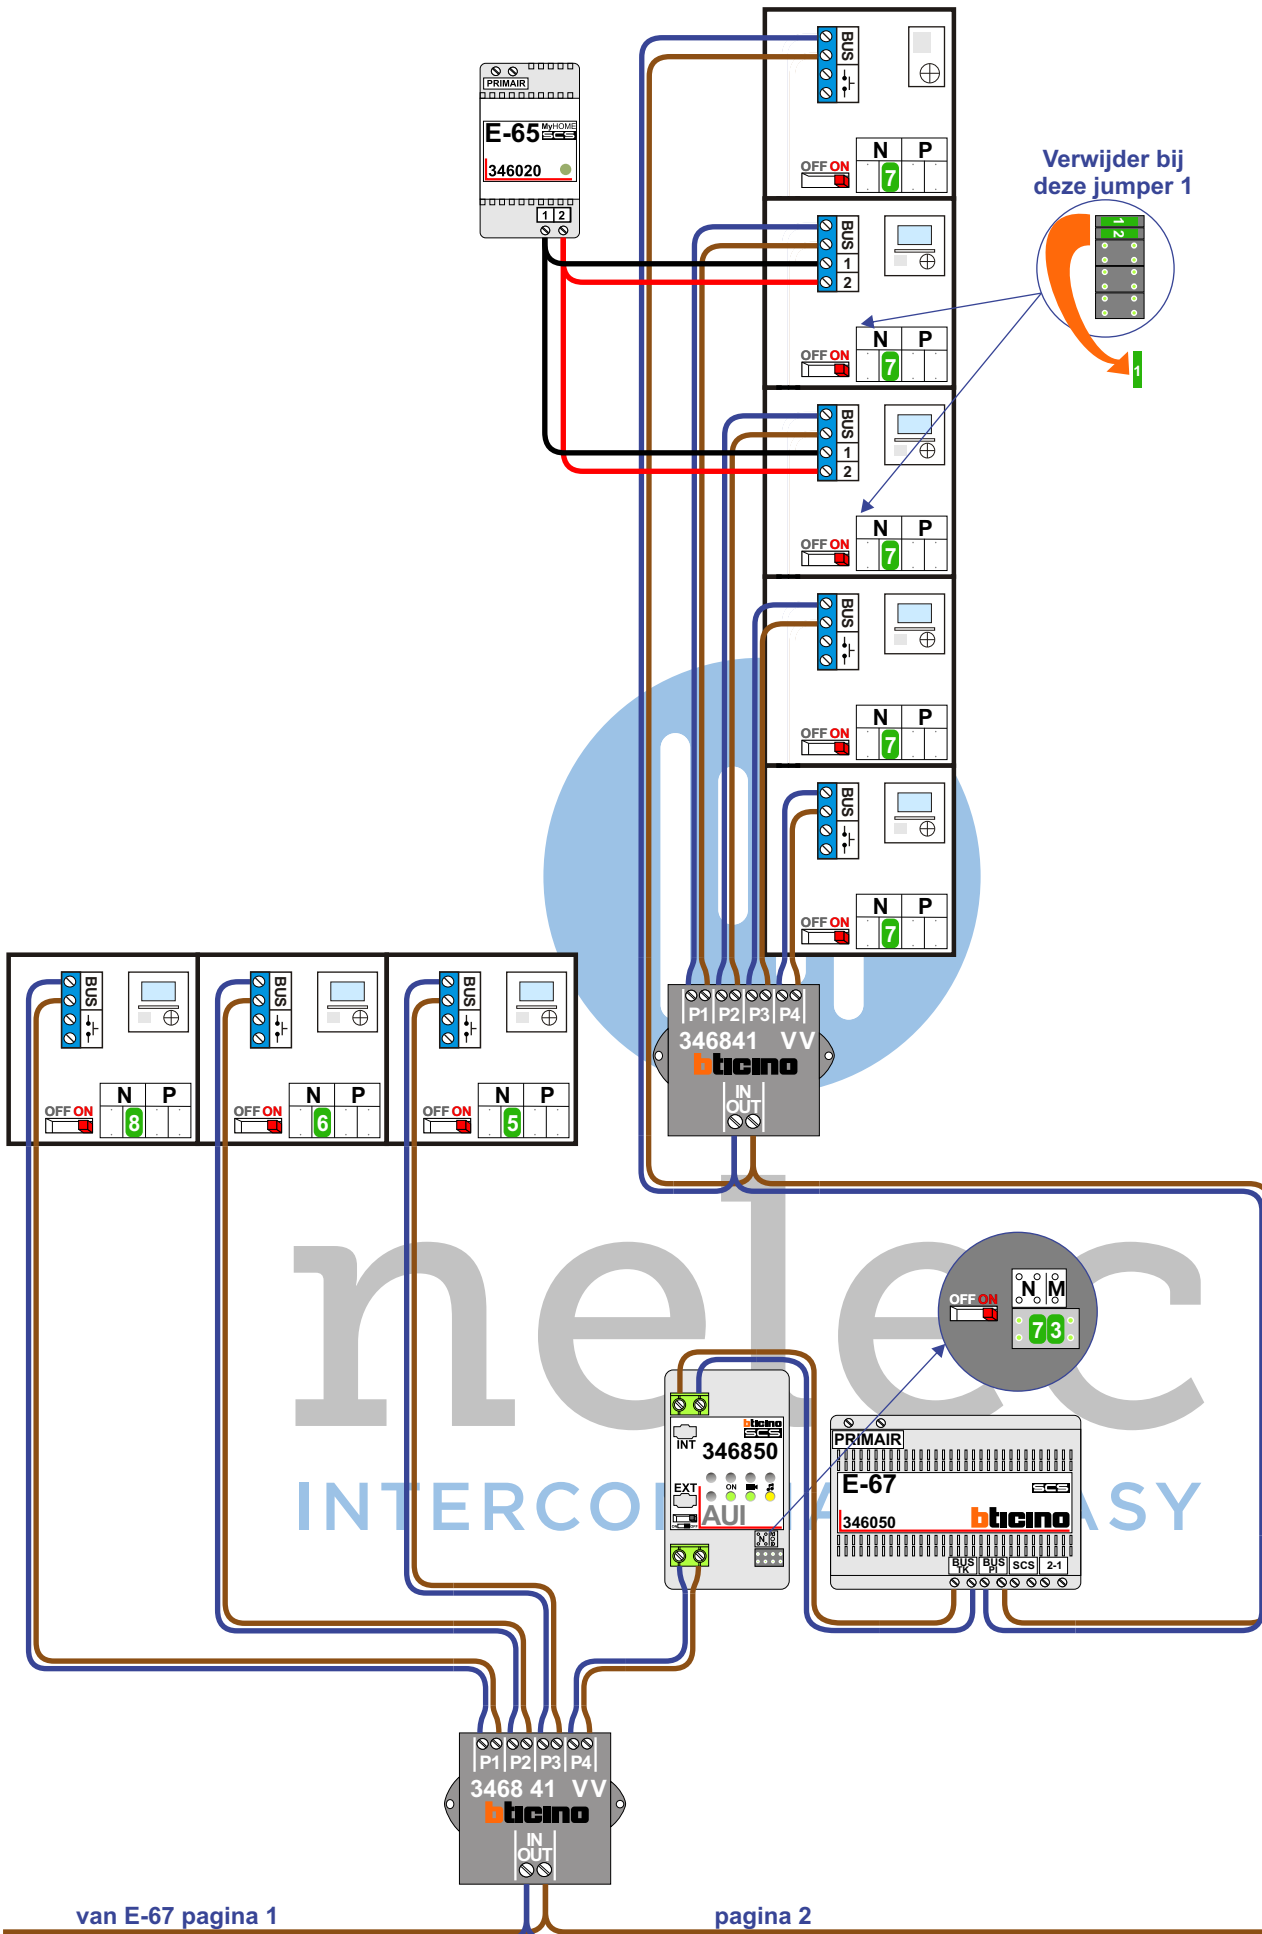

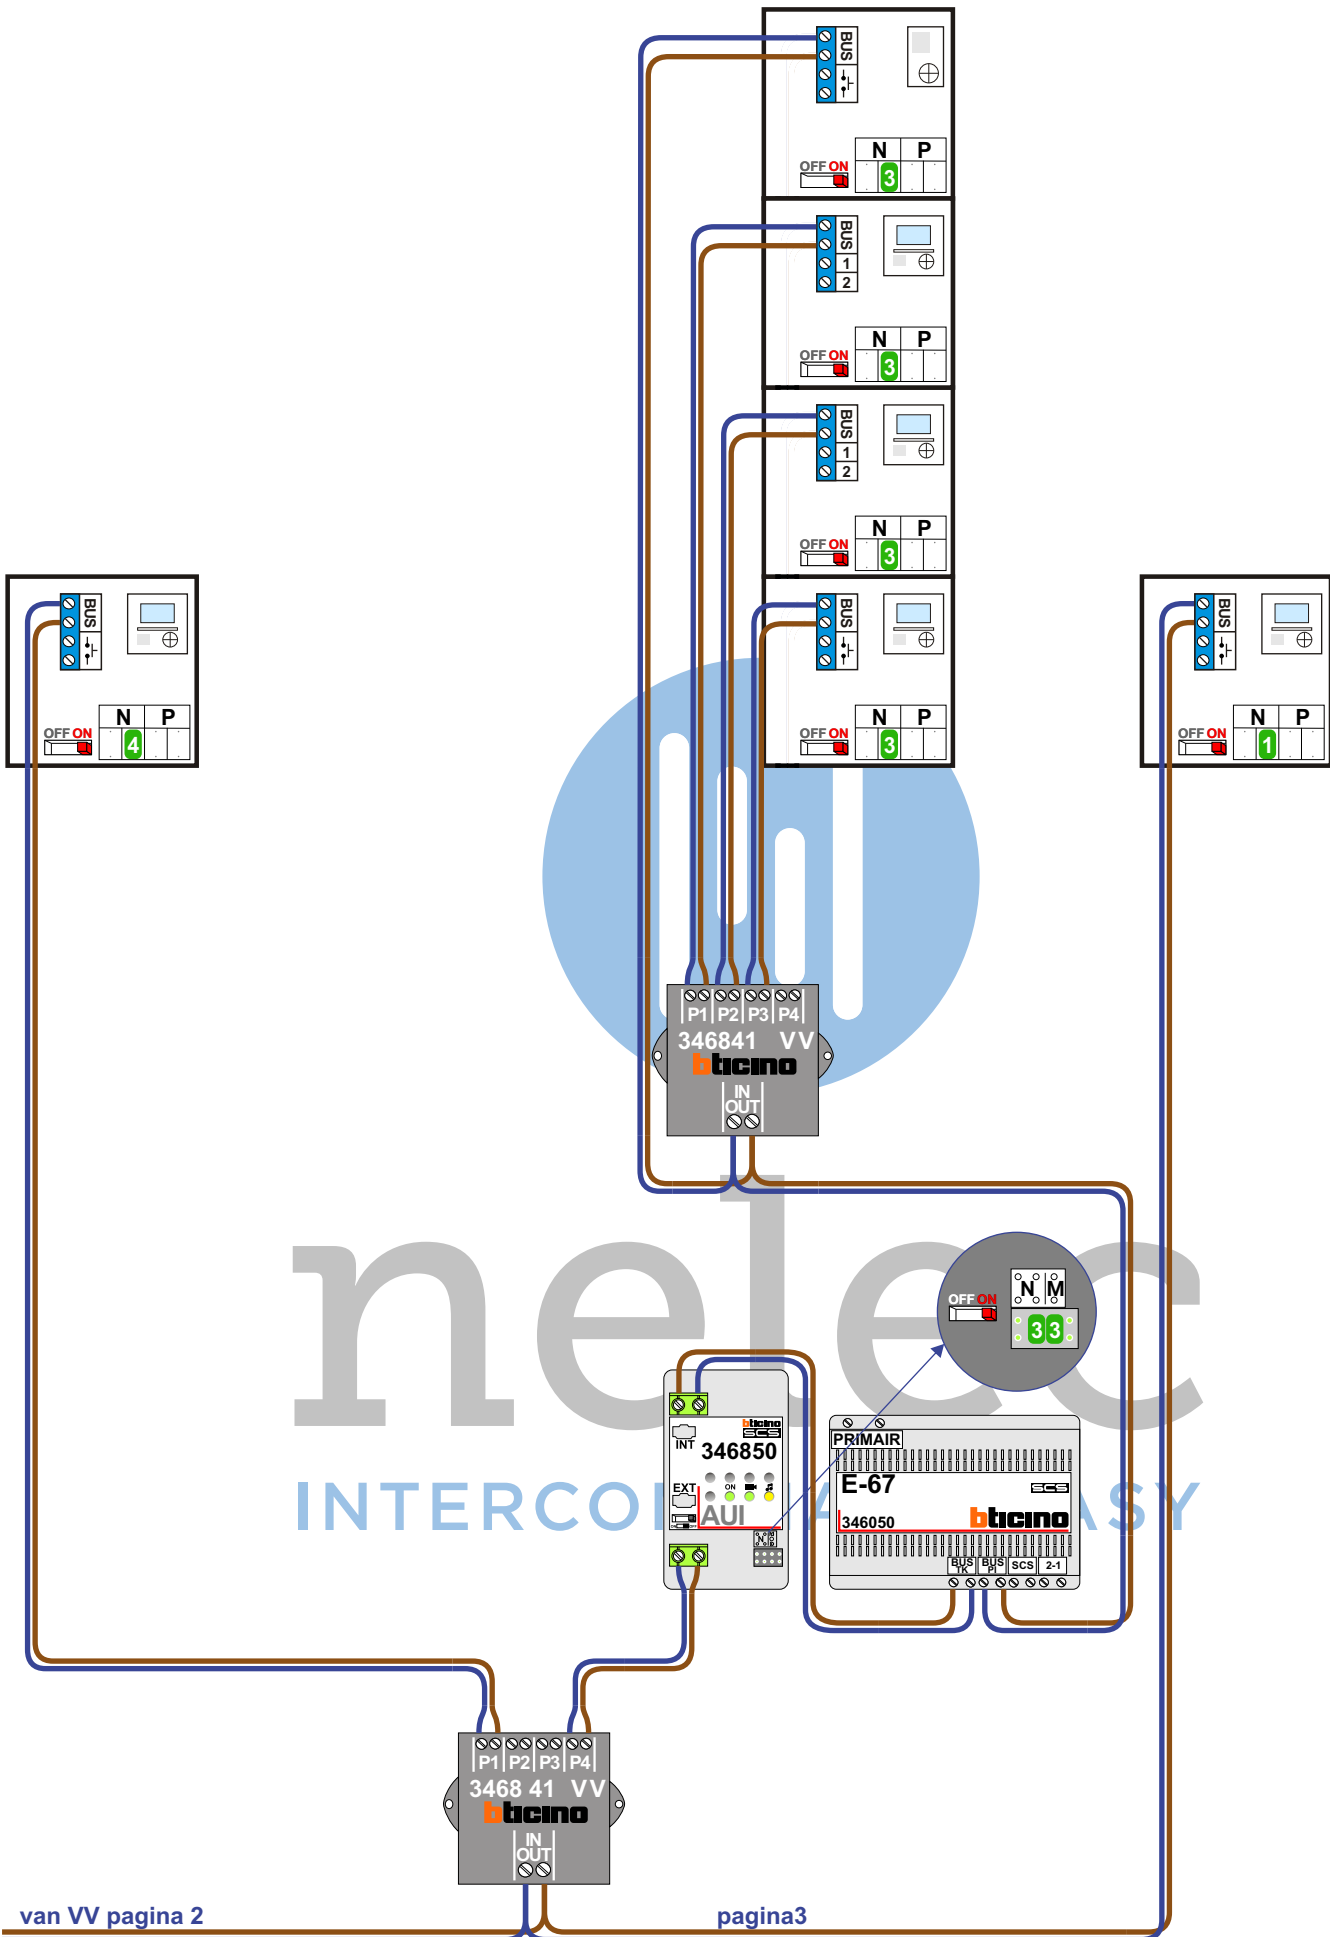

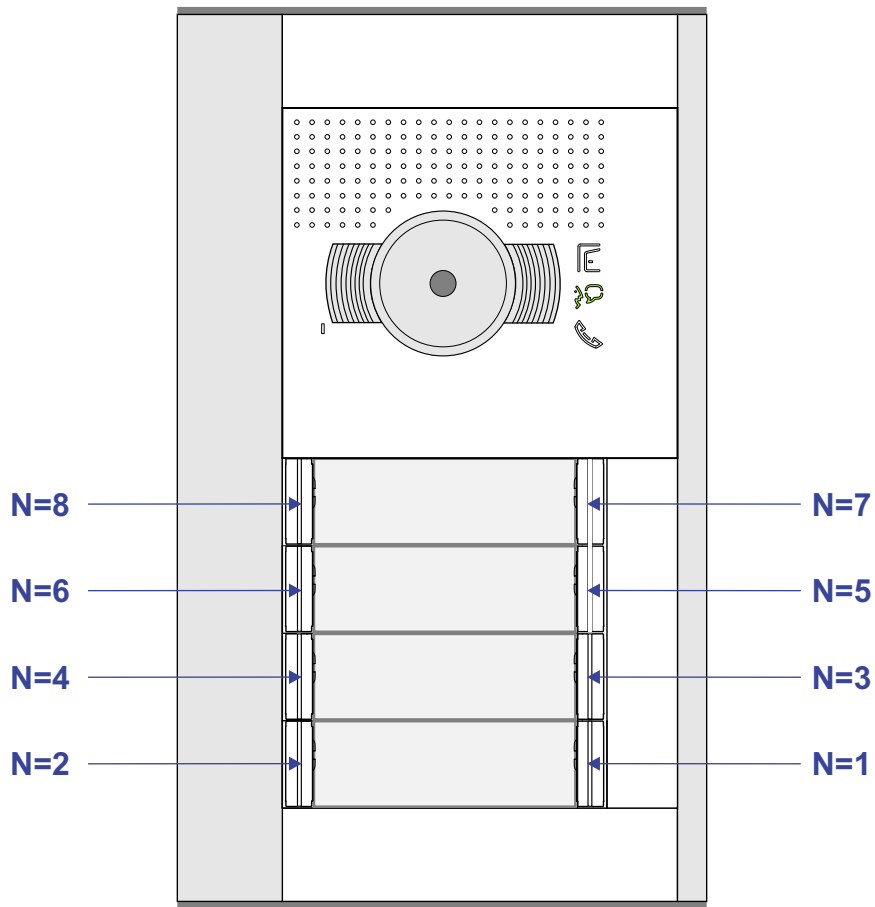

nelec
INTERCOM MADE EASY

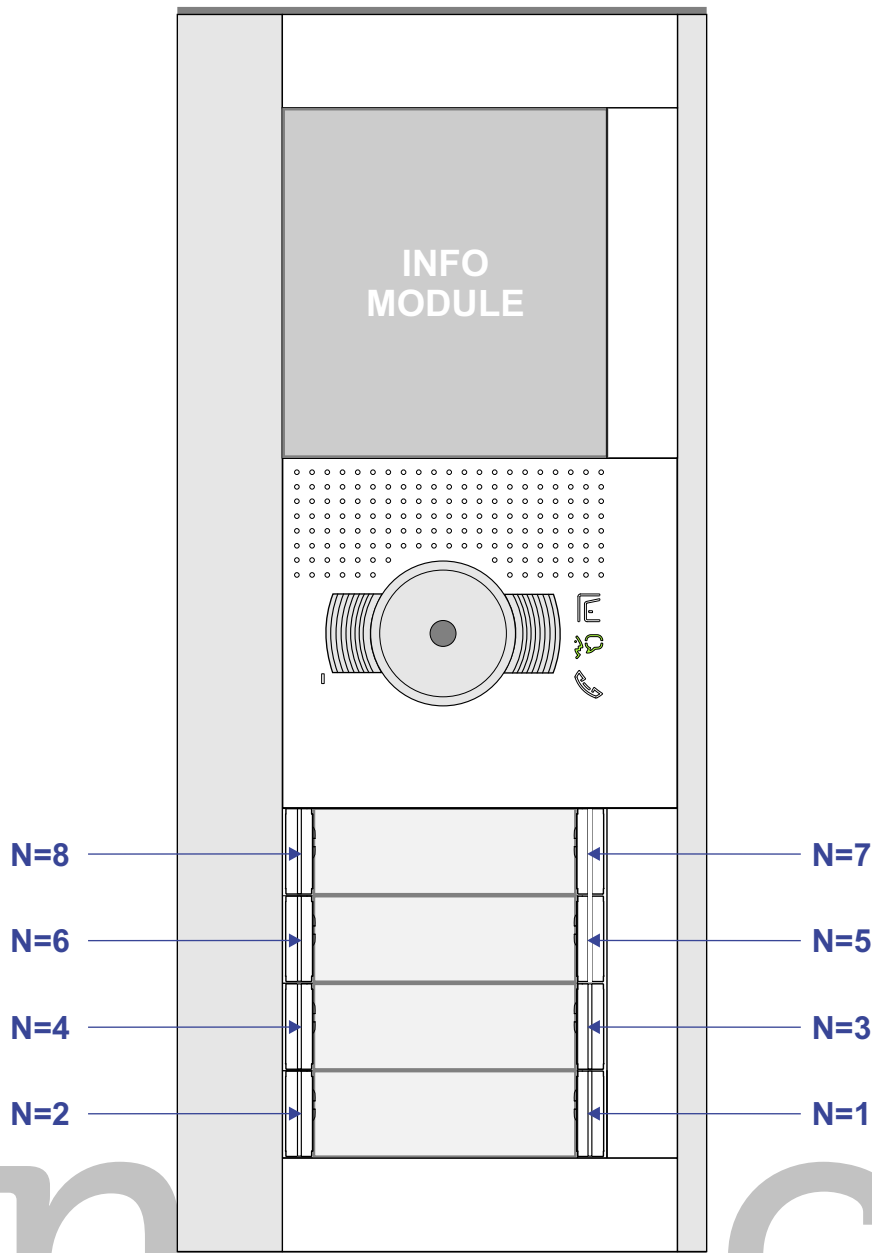

nelec

INTERCOM MADE EASY