

BUS 2-DRAADS




Bij monteren/demonteren spanning eraf en voorkom defecten!

— = systeemkabel

Bij andere getwiste kabel 66% afstand!
Bij ongetwiste kabel max. 50 meter buitenpost naar videofoon. UTP op aanvraag.

| N-Waarde | Huisnummer | Switch-ON |
|----------|------------|-----------|
| 1 | 152 | |
| 2 | 154 | |
| 3 | 156 | |
| 4 | 158 | |
| 5 | 160 | |
| 6 | 162 | |
| 7 | 164 | |
| 8 | 166 | |
| 9 | 168 | |
| 10 | 170 | |
| 11 | 172 | |
| 12 | 174 | |
| 13 | 176 | |
| 14 | 178 | |
| 15 | 180 | |
| 16 | 182 | |
| 17 | 184 | |
| 18 | 186 | |
| 19 | 188 | |
| 20 | 190 | |
| 21 | 192 | |
| 22 | 194 | |
| 23 | 196 | |
| 24 | 198 | |
| 25 | 200 | |
| 26 | 202 | |
| 27 | 204 | |
| 28 | 206 | |
| 29 | 208 | X |
| 30 | 210 | X |
| 31 | 212 | X |
| 32 | 214 | X |

Haal de spanning van het systeem als je een digitizer monteert of demonteert

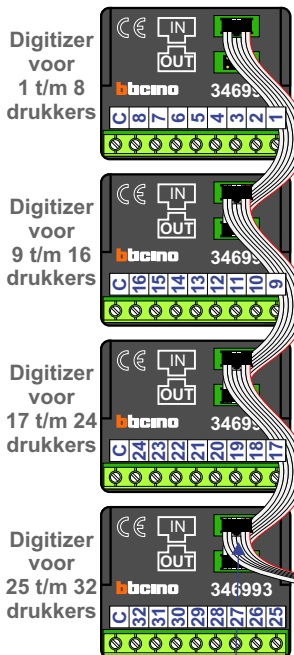


nokjes connectoren wijzen naar elkaar




DEURSTATION S-130V

12 Vdc opener

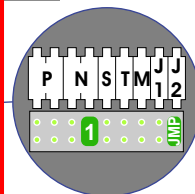

Max. 50 meter

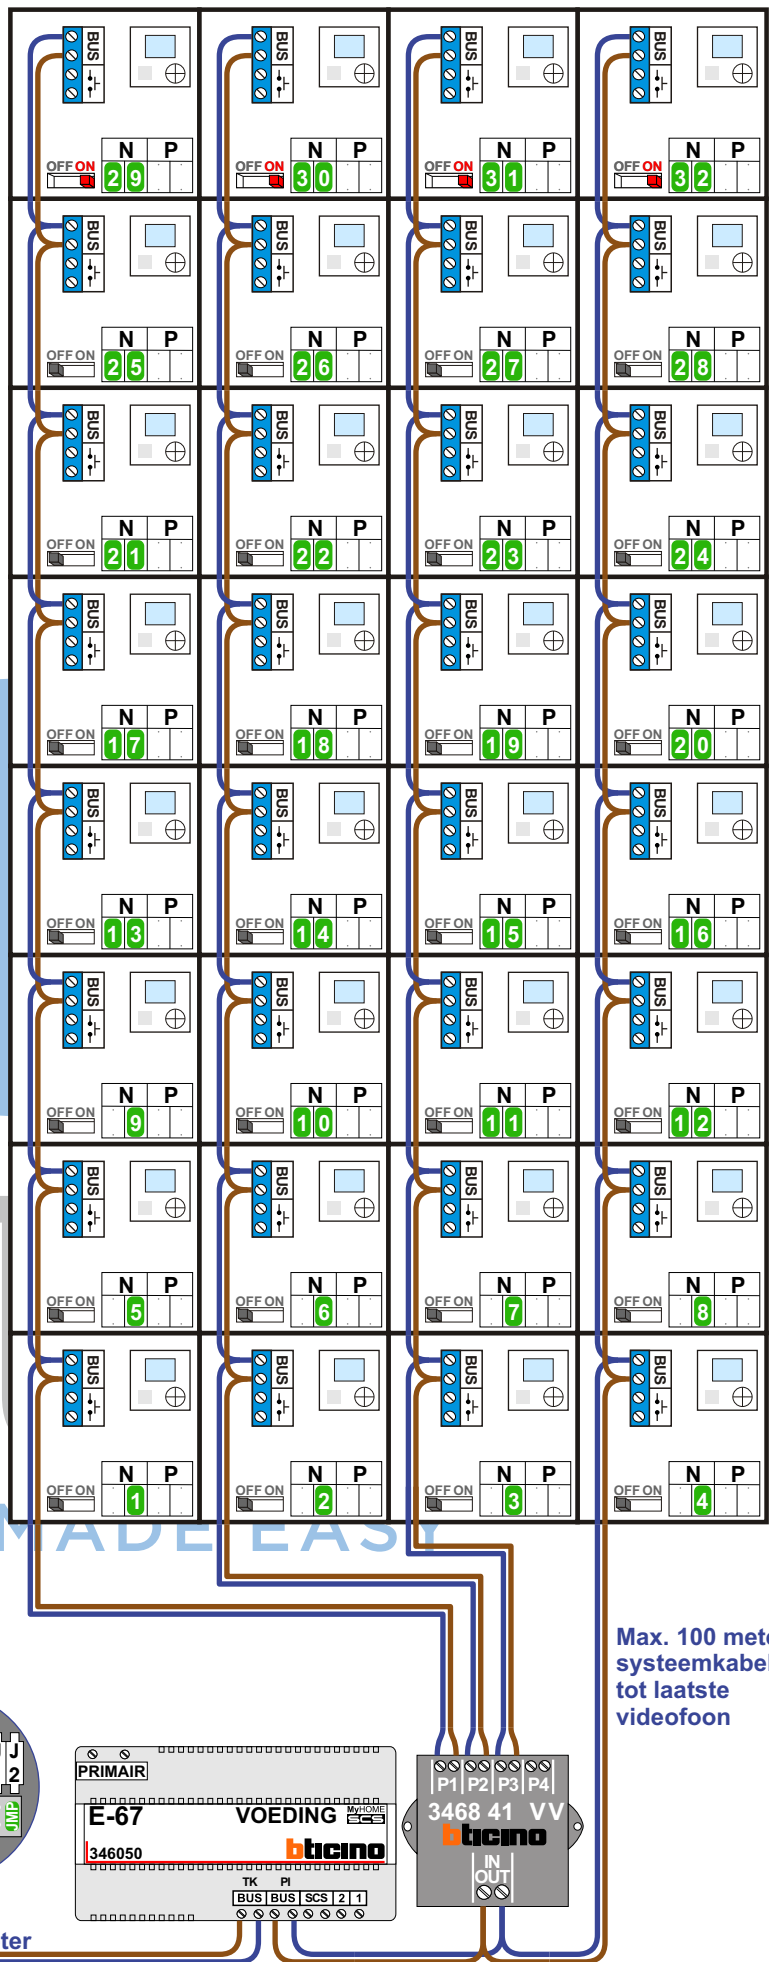

Max. 100 meter systeemkabel tot laatste videofoon