


— = systeemkabel
 Bij andere getwiste kabel 66% afstand!
 Bij ongetwiste kabel max. 50 meter buitenpost naar videofoon.
 UTP op aanvraag.

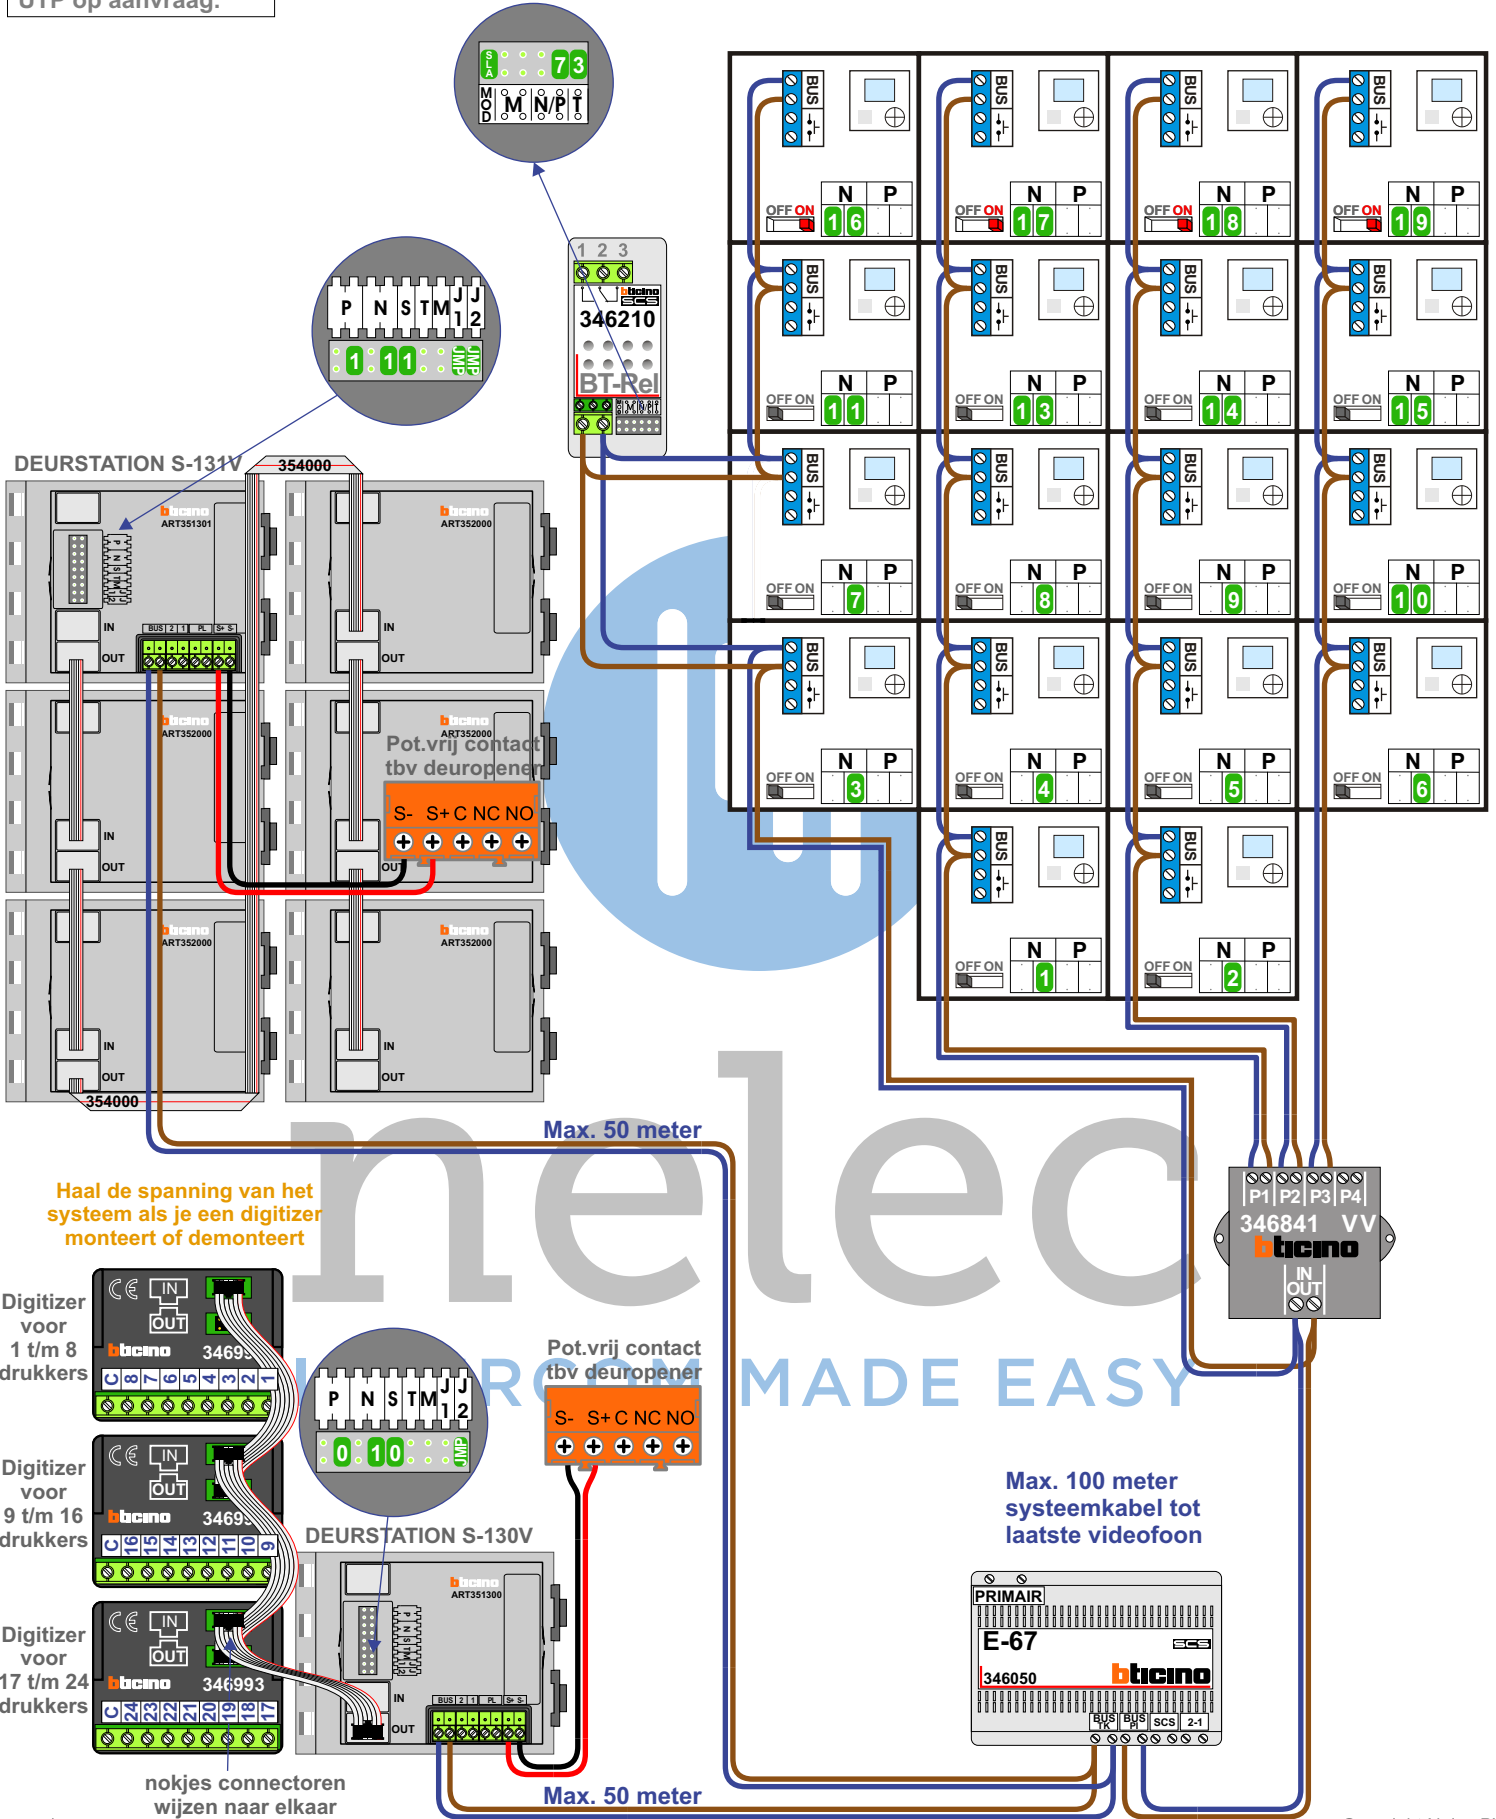

Max. 50 meter

Haal de spanning van het systeem als je een digitizer monteert of demonteert

Digitizer voor 1 t/m 8 drukkers


Digitizer voor 9 t/m 16 drukkers

Digitizer voor 17 t/m 24 drukkers

nokjes connectoren wijzen naar elkaar

Max. 50 meter

Max. 100 meter systeemkabel tot laatste videofoon

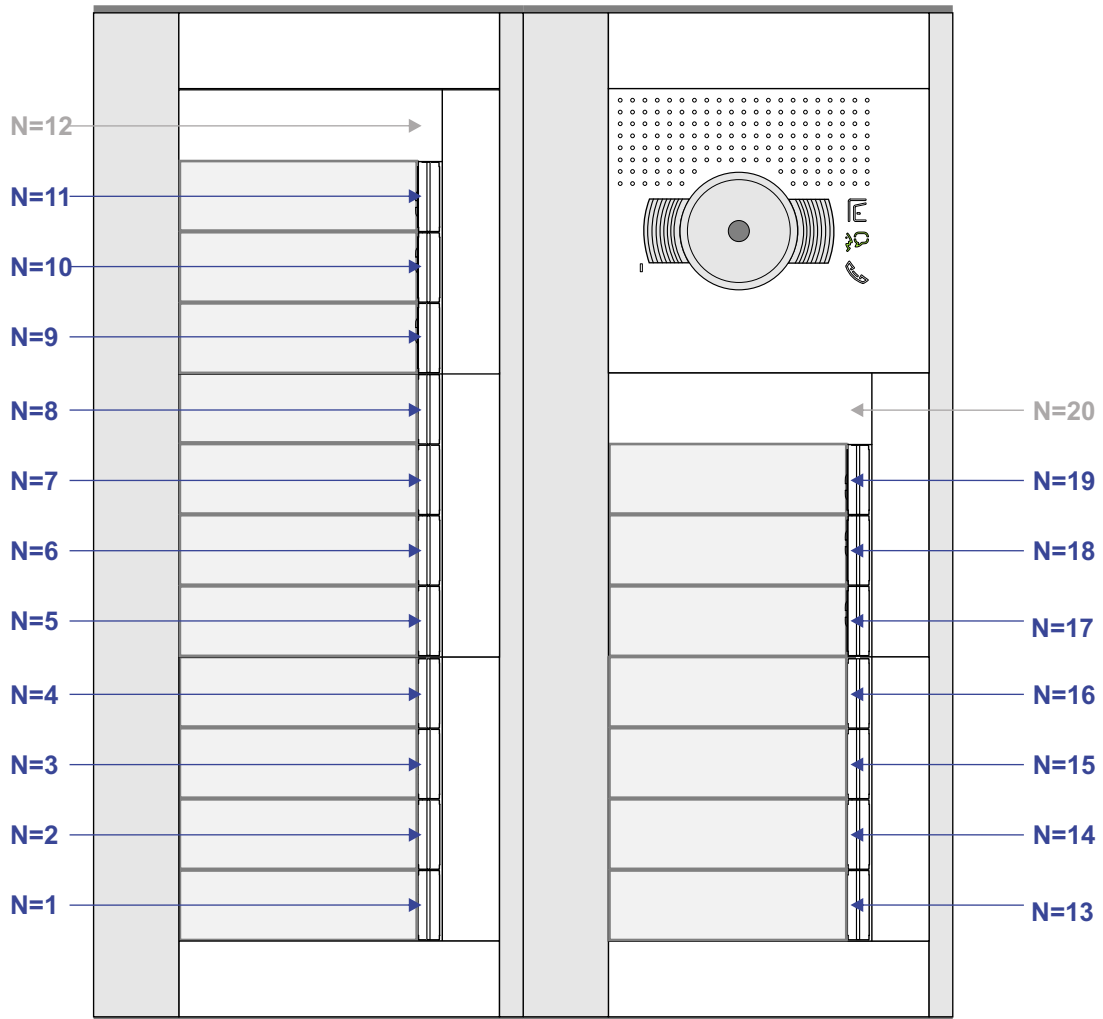

N-waarde	Huisnummer	Switch ON
1	76	
2	77	
3	78	
4	79	
5	80	
6	81	
7	82	
8	83	
9	84	
10	85	
11	86	
13	87	
14	88	
15	89	
16	90	X
17	91	X
18	92	X
19	93	X

nelec
INTERCOM MADE EASY