



— = systeemkabel
 Bij kabel 2 x 1 mm²:
 180% afstand!
 Bij kabel 2 x 0,28 mm²:
 60% afstand!
 UTP op aanvraag.

Bij installaties zonder beeld maakt het niet uit hoe je de bus aansluit. De telefoons hoeven niet in serie en eindweerstand zijn niet nodig.

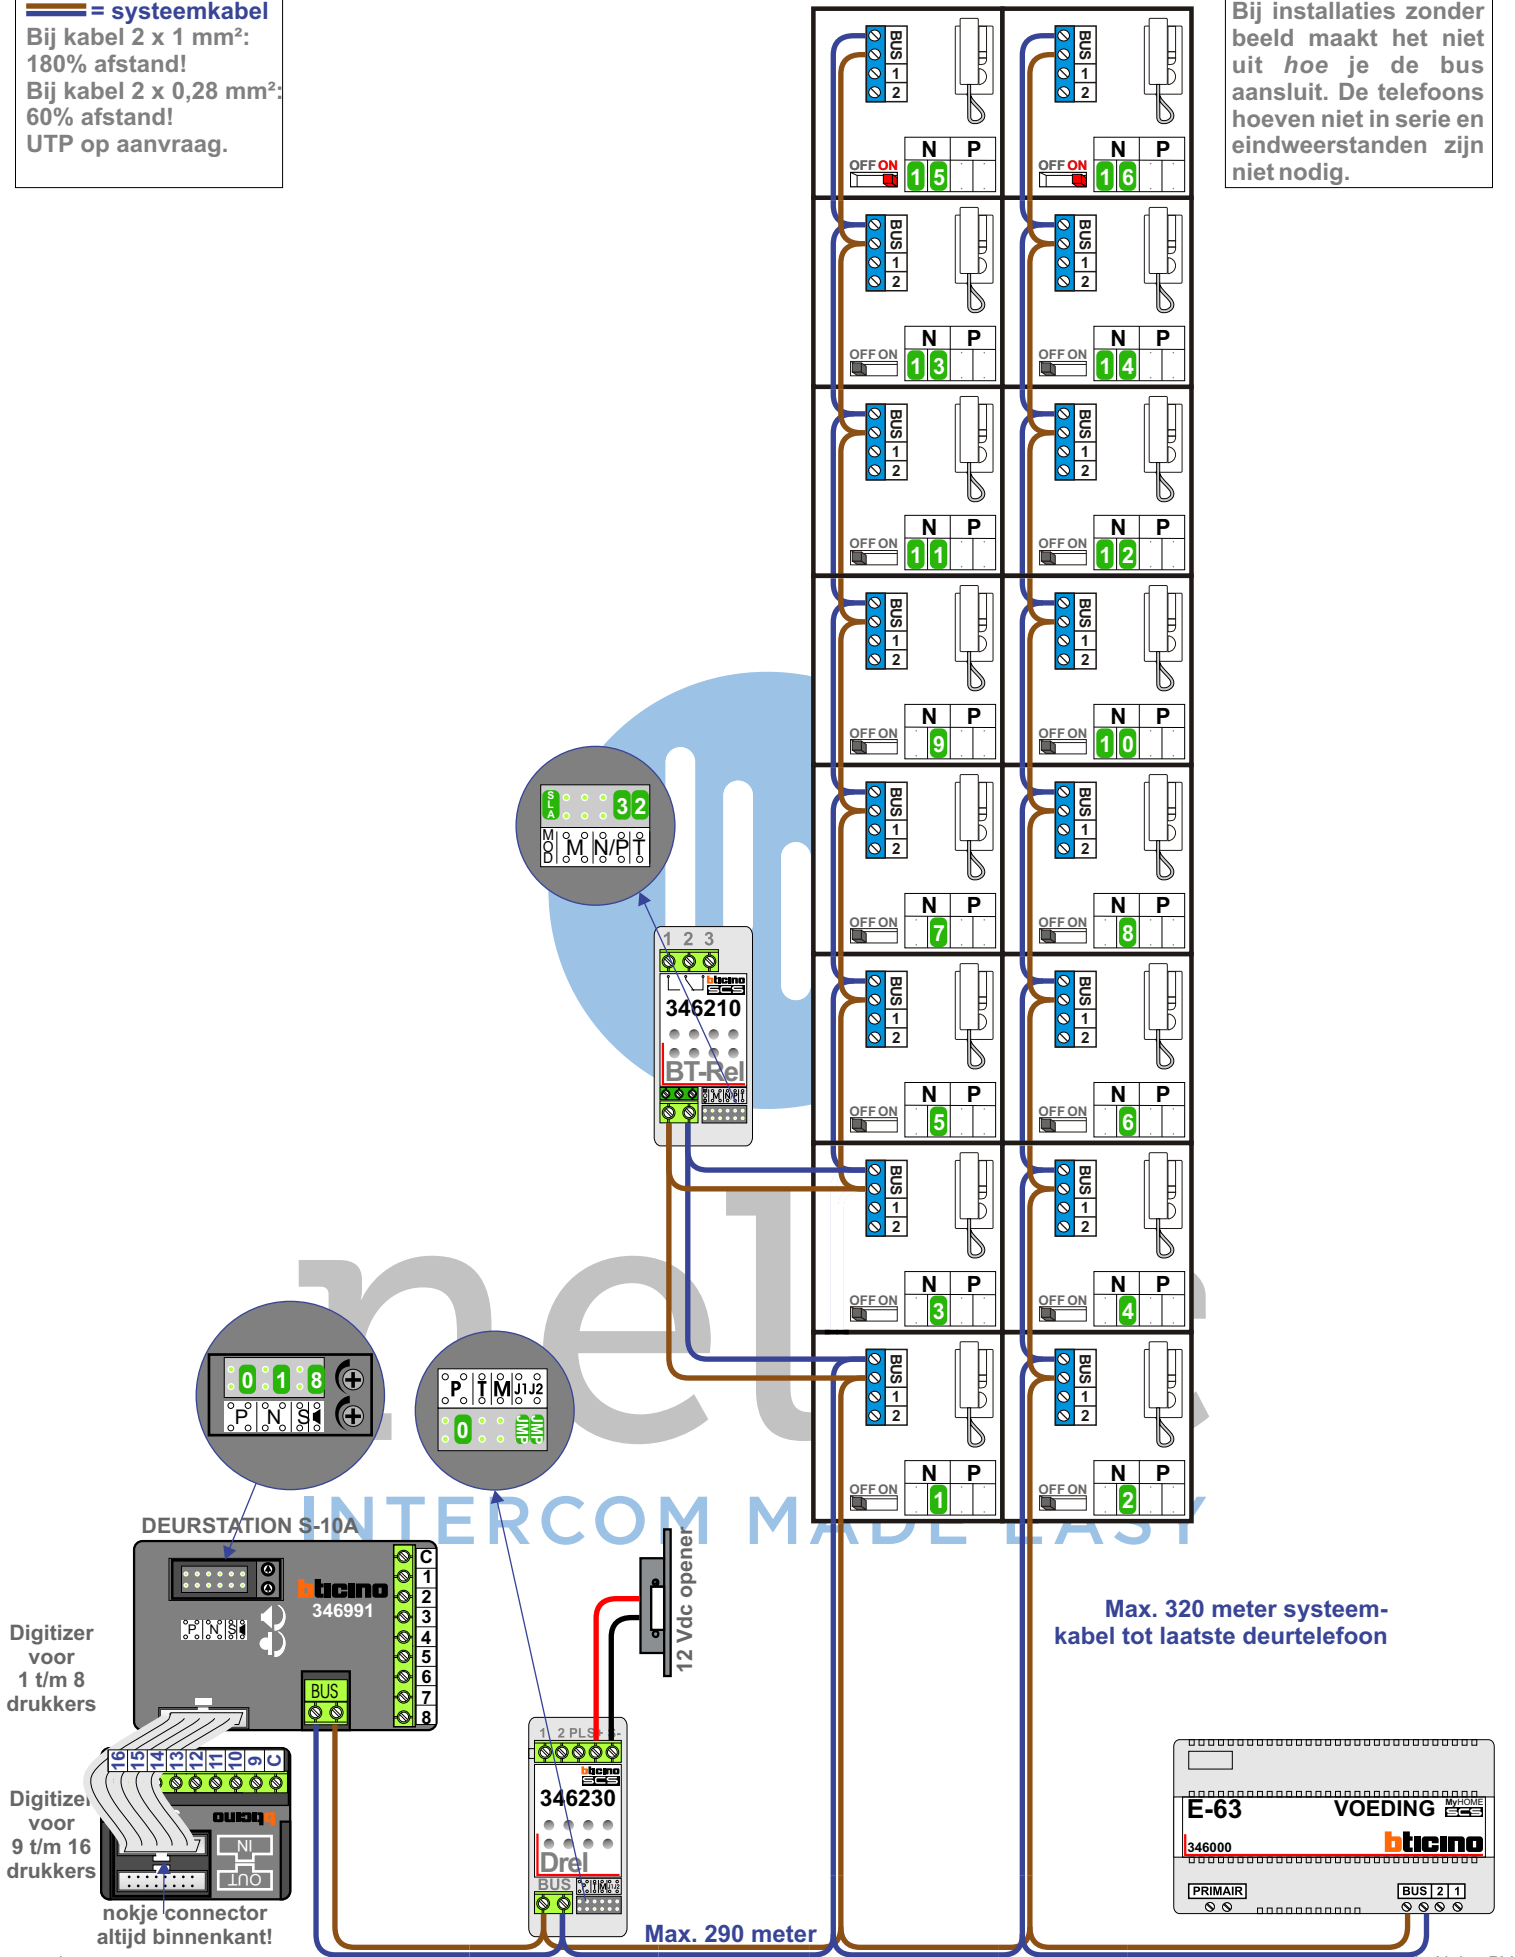

| N-waarde | Huisnummer | Switch ON |
|----------|------------|-----------|
| 1 | 2A | |
| 2 | 2B | |
| 3 | 2C | |
| 4 | 2D | |
| 5 | 2E | |
| 6 | 2F | |
| 7 | 2G | |
| 8 | 2H | |
| 9 | 2J | |
| 10 | 2K | |
| 11 | 2L | |
| 12 | 2M | |
| 13 | 2N | |
| 14 | 2P | |
| 15 | 2R | X |
| 16 | 2S | X |

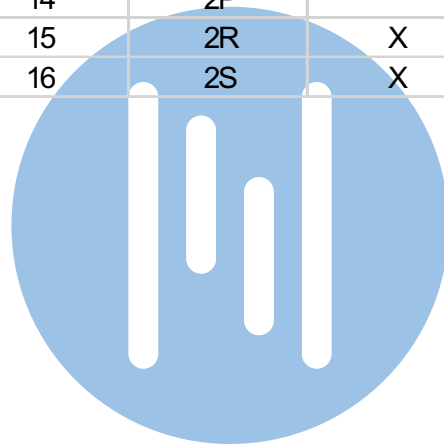

nelec
INTERCOM MADE EASY