


— = systeemkabel
 Bij andere getwiste kabel 66% afstand!
 Bij ongetwiste kabel max. 50 meter buitenpost naar videofoon.
 UTP op aanvraag.







BUS 2-DRAADS

Bij monteren/demonteren spanning eraf en voorkom defecten!

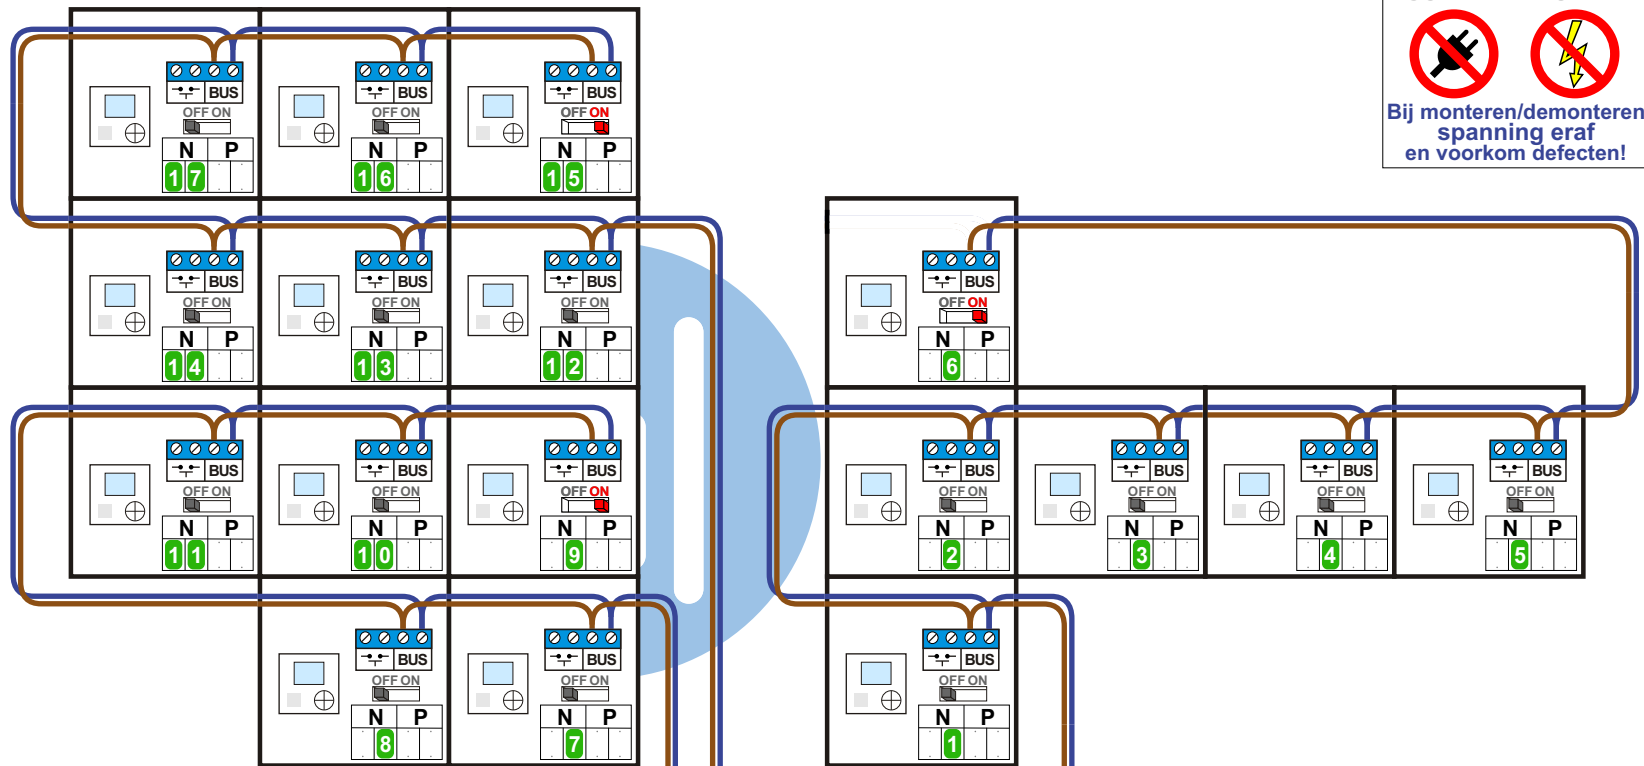


Haal de spanning van het systeem als je een digitizer monteert of demonteert

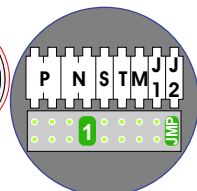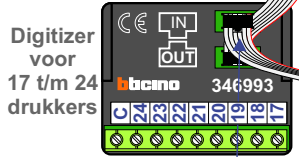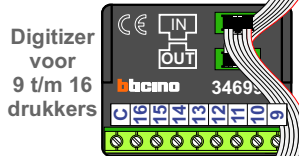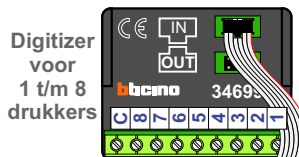


12 Vdc opener

DEURSTATION S-130V

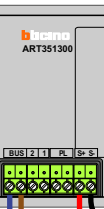


nokjes connectoren wijzen naar elkaar

Max. 50 meter

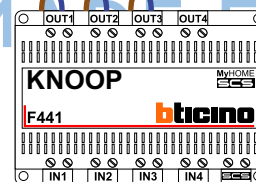

Max. 100 meter systeemkabel tot laatste videofoon

Max. 2 meter

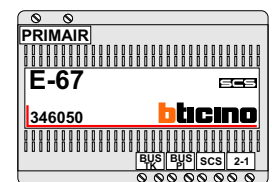

Gebouw D
Gebouw E

N-waarde	Huisnummer	Switch ON	N-waarde	Huisnummer	Switch ON
7	14		1	2	
8	16		2	4	
9	18	X	3	6	
10	20		4	8	
11	22		5	10	
12	24		6	12	X
13	26				
14	28				
15	30	X			
16	32				
17	34				

nelec
 INTERCOM MADE EASY