


**— = systeemkabel**  
 Bij andere getwiste kabel 66% afstand!  
 Bij ongetwiste kabel max. 50 meter buitenpost naar videofoon.  
 UTP op aanvraag.


M-40  
  
 De aders moeten echt OP de connector doorgelust worden!


VideoVerdeler  
  
 De aders moeten echt OP de klemmen doorgelust worden!

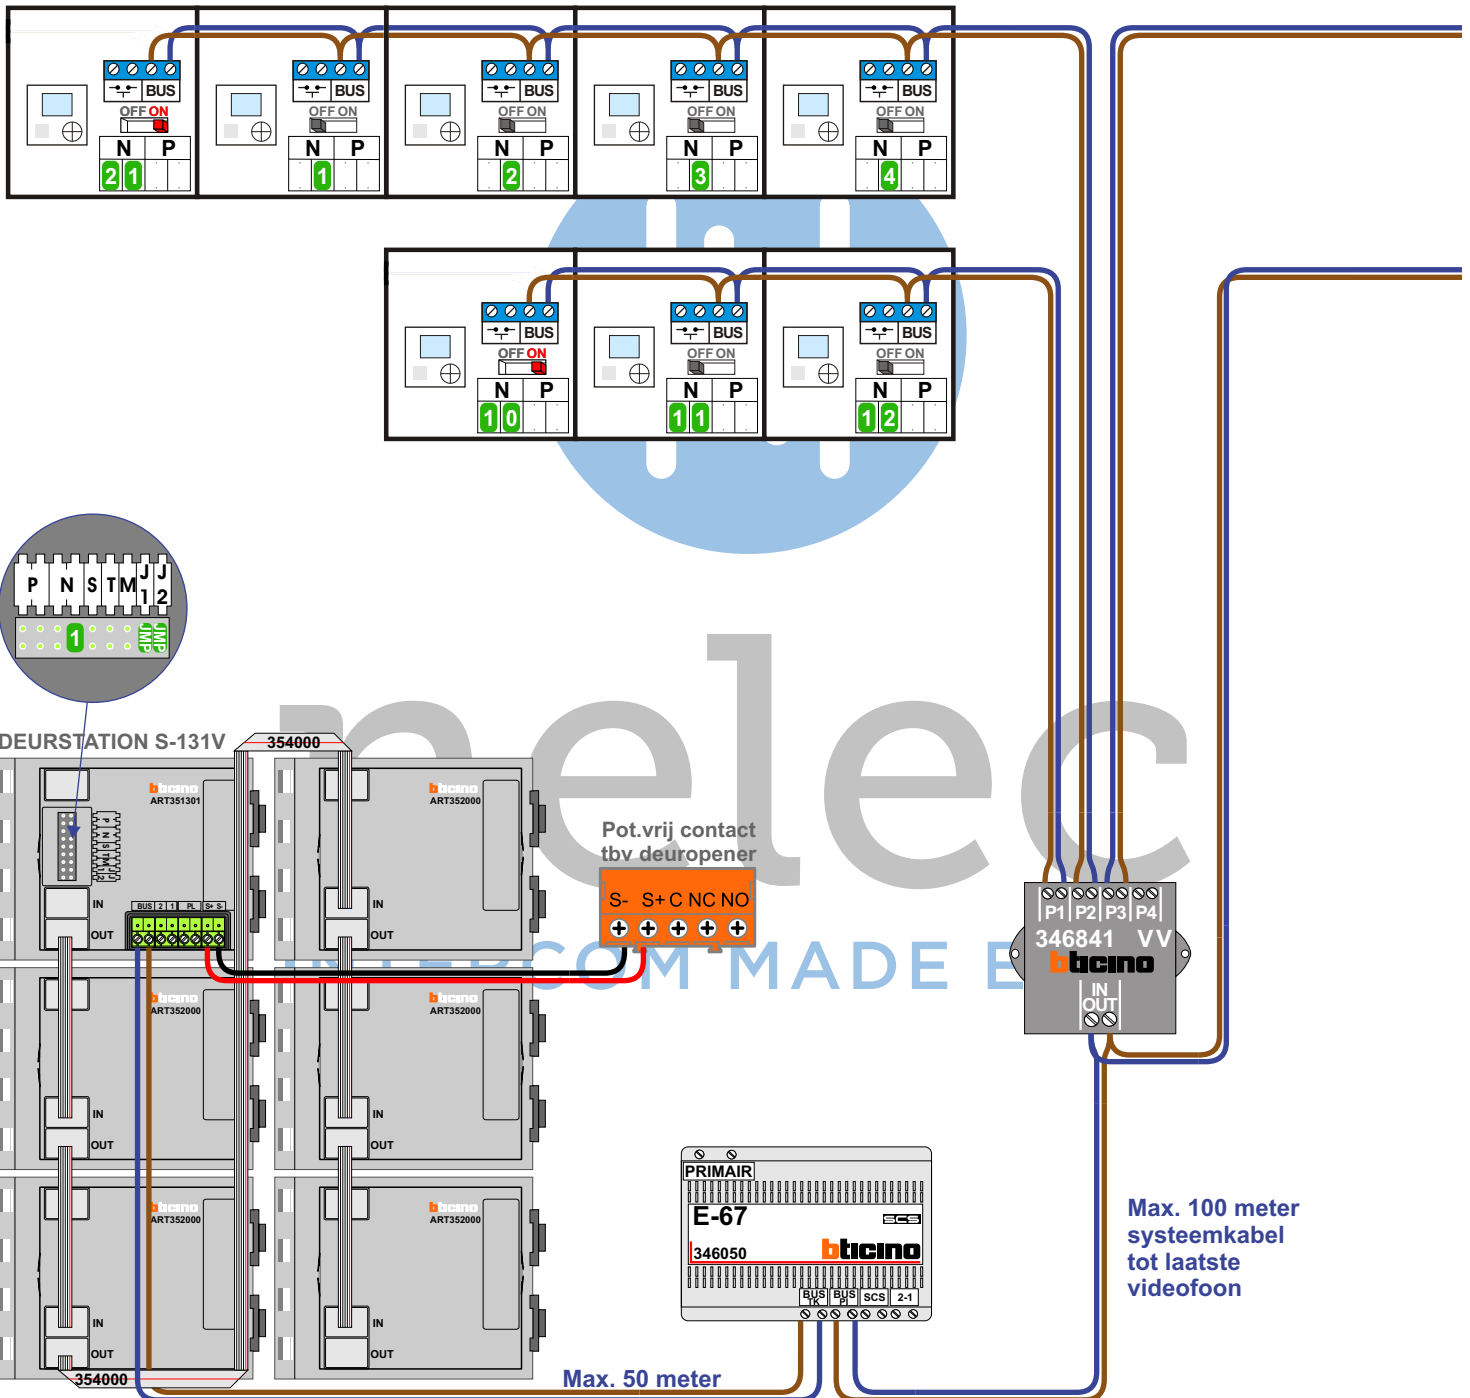


Max. 100 meter systeemkabel tot laatste videofoon

Max. 50 meter

 = systeemkabel  
Bij andere getwiste kabel 66% afstand!  
Bij ongetwiste kabel max. 50 meter buitenpost naar videofoon.  
UTP op aanvraag.

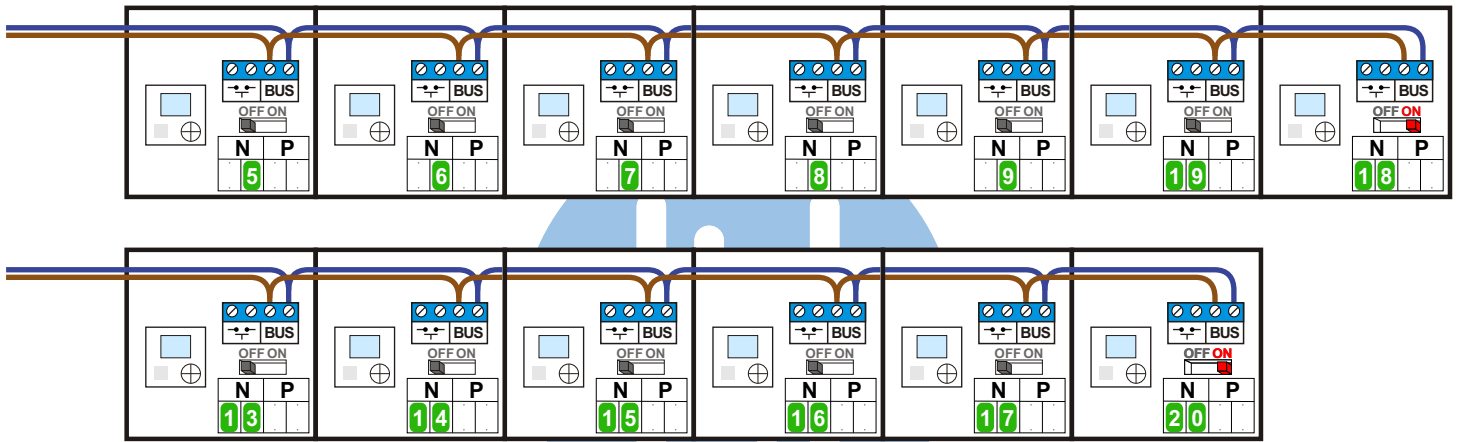

nelec  
INTERCOM MADE EASY

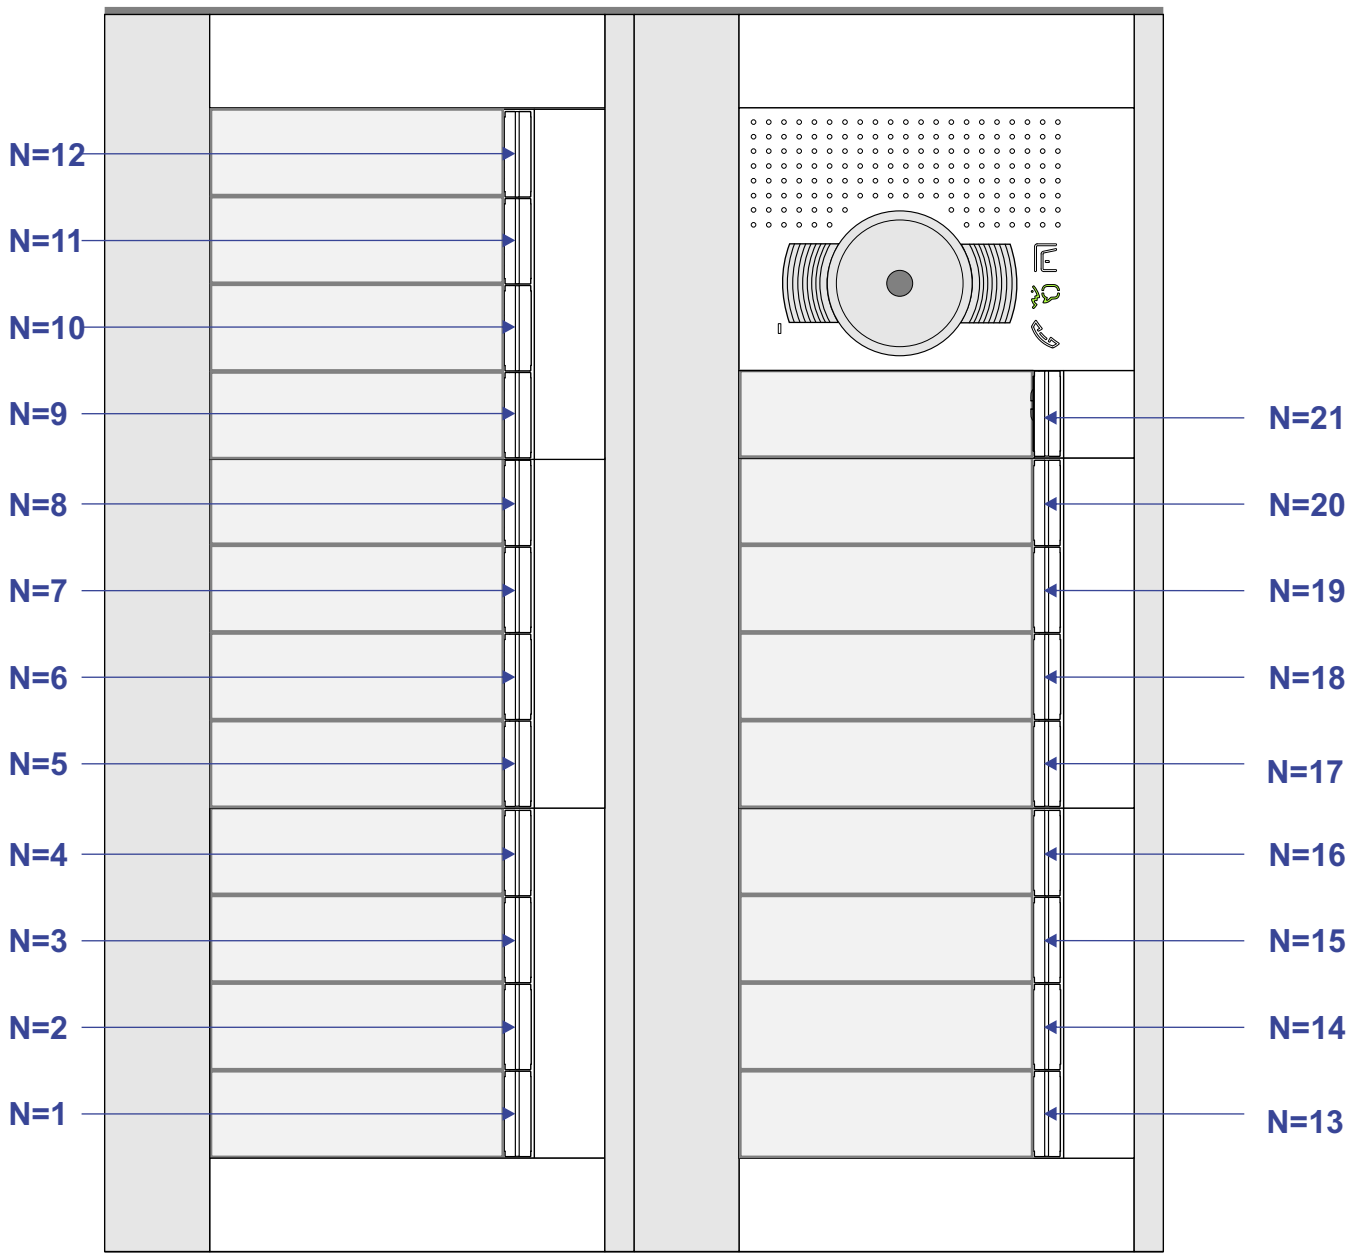

N-waarde	Huisnummer	N-waarde	Huisnummer	N-waarde	Huisnummer
1	17	8	10	15	3
2	16	9	9	16	2
3	15	10	8	17	1
4	14	11	7	18	B6
5	13	12	6	19	B3
6	12	13	5	20	A5
7	11	14	4	21	B4