

**— = systeemkabel**  
Bij andere getwiste kabel 66% afstand!  
Bij ongetwiste kabel max. 50 meter buitenpost naar videofoon.  
UTP op aanvraag.

**TWEEDRAADS BUS**  
Bij monteren/demonteren spanning eraf voorkomt defecten!

**DD8 digitizer: flatcable**  
Connector van flatcable nokje juiste kant op bij aansluiten op DD8

**Digitizers & flatcables**  
Niet monteren/demonteren onder spanning  
Beldrukkers mogen wel

**VideoVerdeler**  
De aders moeten echt OP de klemmen doorgelust worden!

Haal de spanning van het systeem als je een digitizer monteert of demonteert

Digitizer voor 1 t/m 8 drukkers  
Digitizer voor 9 t/m 16 drukkers  
Digitizer voor 17 t/m 24 drukkers  
Digitizer voor 25 t/m 32 drukkers

Pot.vrij contact tbv deuropener  
S- S+ C NC NO

DEURSTATION S-130V

nokjes connectoren wijzen naar elkaar

Max. 50 meter

5e Verdieping


4e Verdieping

3e Verdieping

2e Verdieping

1e Verdieping

Begane grond

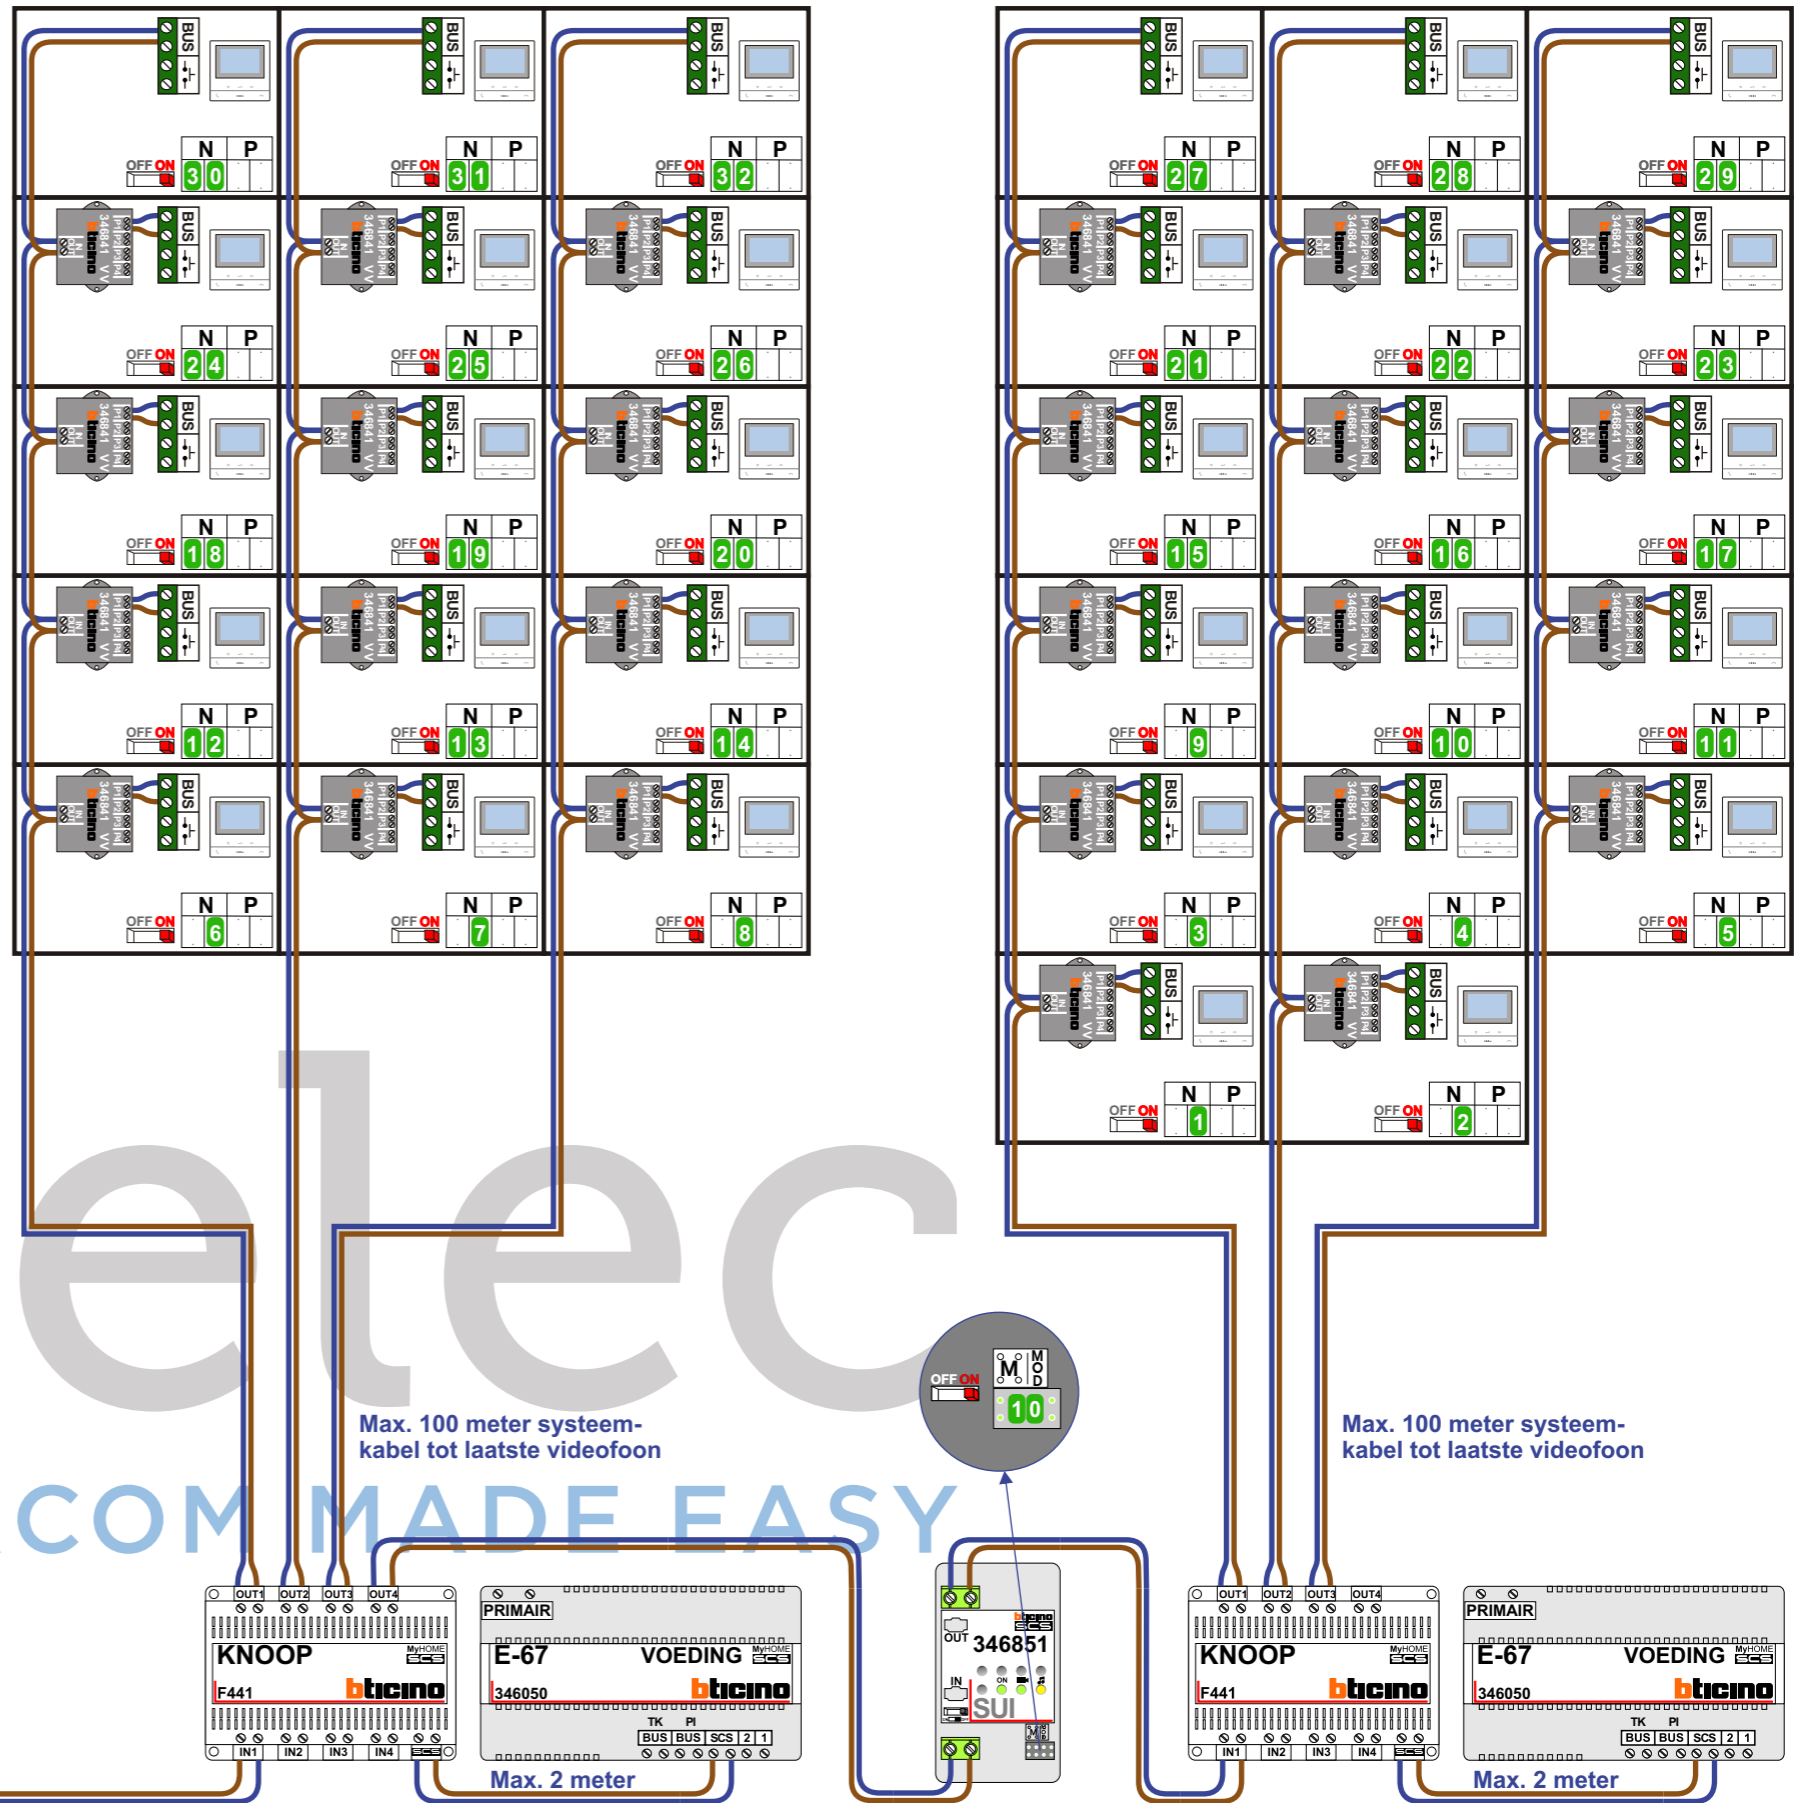

N-Waarde	Huisnummer	Switch-ON
1	17	X
2	19	X
3	21	X
4	23	X
5	25	X
6	27	X
7	29	X
8	31	X
9	33	X
10	35	X
11	37	X
12	39	X
13	41	X
14	43	X
15	45	X
16	47	X
17	49	X
18	51	X
19	53	X
20	55	X
21	57	X
22	59	X
23	61	X
24	63	X
25	65	X
26	67	X
27	69	X
28	71	X
29	73	X
30	75	X
31	77	X
32	79	X

INTERCOM MADE EASY