

— = systeemkabel
Bij andere getwiste kabel 66% afstand!
Bij ongetwiste kabel max. 50 meter buitenpost naar videofoon.
UTP op aanvraag.

VideoVerdeler





De aders moeten echt **OP** de klemmen doorgelust worden!

BUS 2-DRAADS




Bij monteren/demonteren spanning eraf en voorkom defecten!

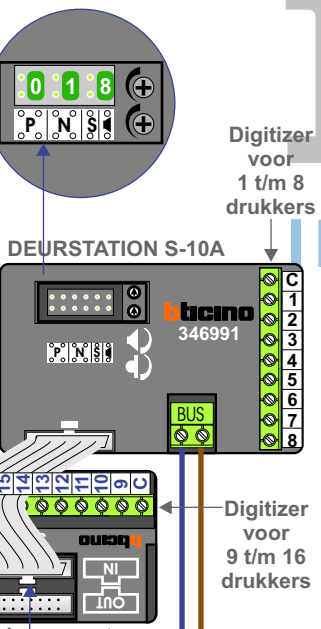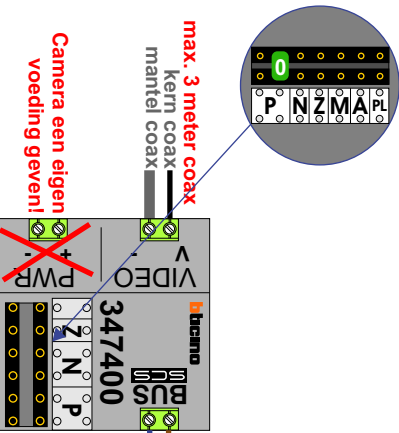


nokje connector altijd binnenkant!
www.nelec.com

Max. 290 meter

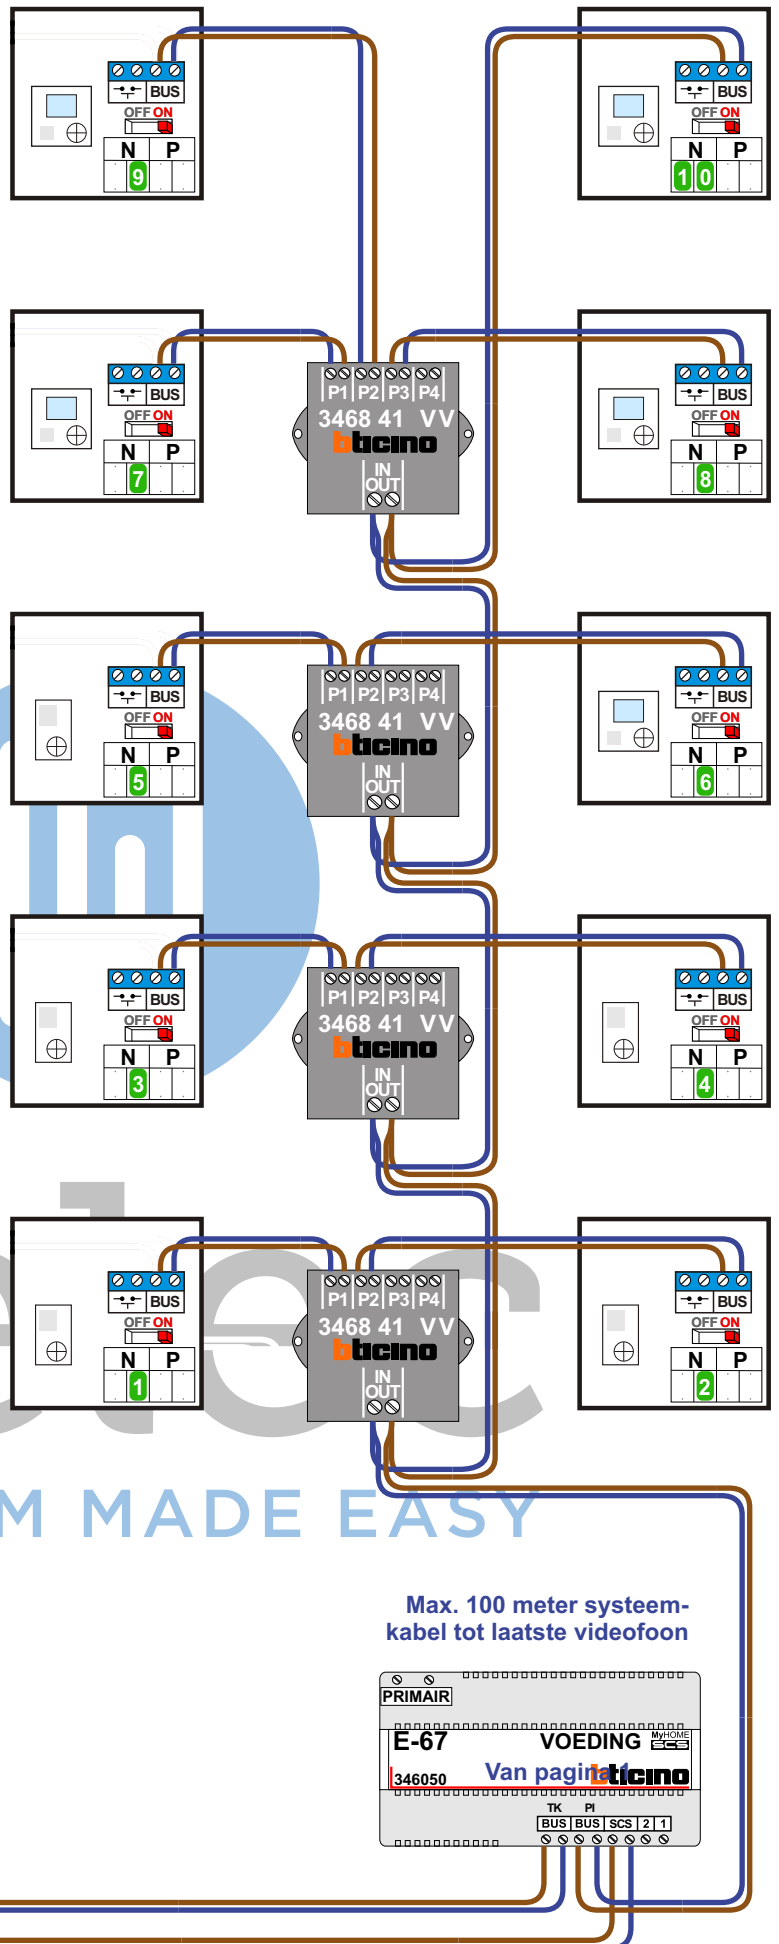

Max. 100 meter systeemkabel tot laatste videofoon

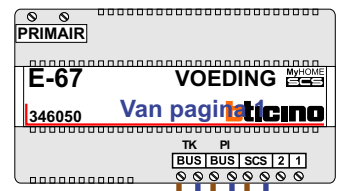



N-waarde	Huisnummer	Switch ON	
1	41A	X	T-40
2	41B	X	T-40
3	41C	X	T-40
4	41D	X	T-40
5	41E	X	T-40
6	41F	X	M-40
7	41G	X	M-40
8	41H	X	M-40
9	41K	X	M-40
10	41L	X	M-40

nelec
INTERCOM MADE EASY