

**TWEEDRAADS BUS**



Bij monteren/demonteren  
**spanning eraf**  
voorkomt defecten!

**VideoVerdelers**



De anders moeten  
**echt OP de klemmen**  
doorgelust worden!


**= systeemkabel**


Bij andere getwiste  
kabel **66%** afstand!  
Bij ongetwiste kabel  
**max. 50 meter** buiten-  
post naar videofoon.  
UTP op aanvraag.

**Hulpvoeding E-69**



Videofoons met voeding  
op klem 1 en 2  
**Switch 1-2 op ON!**

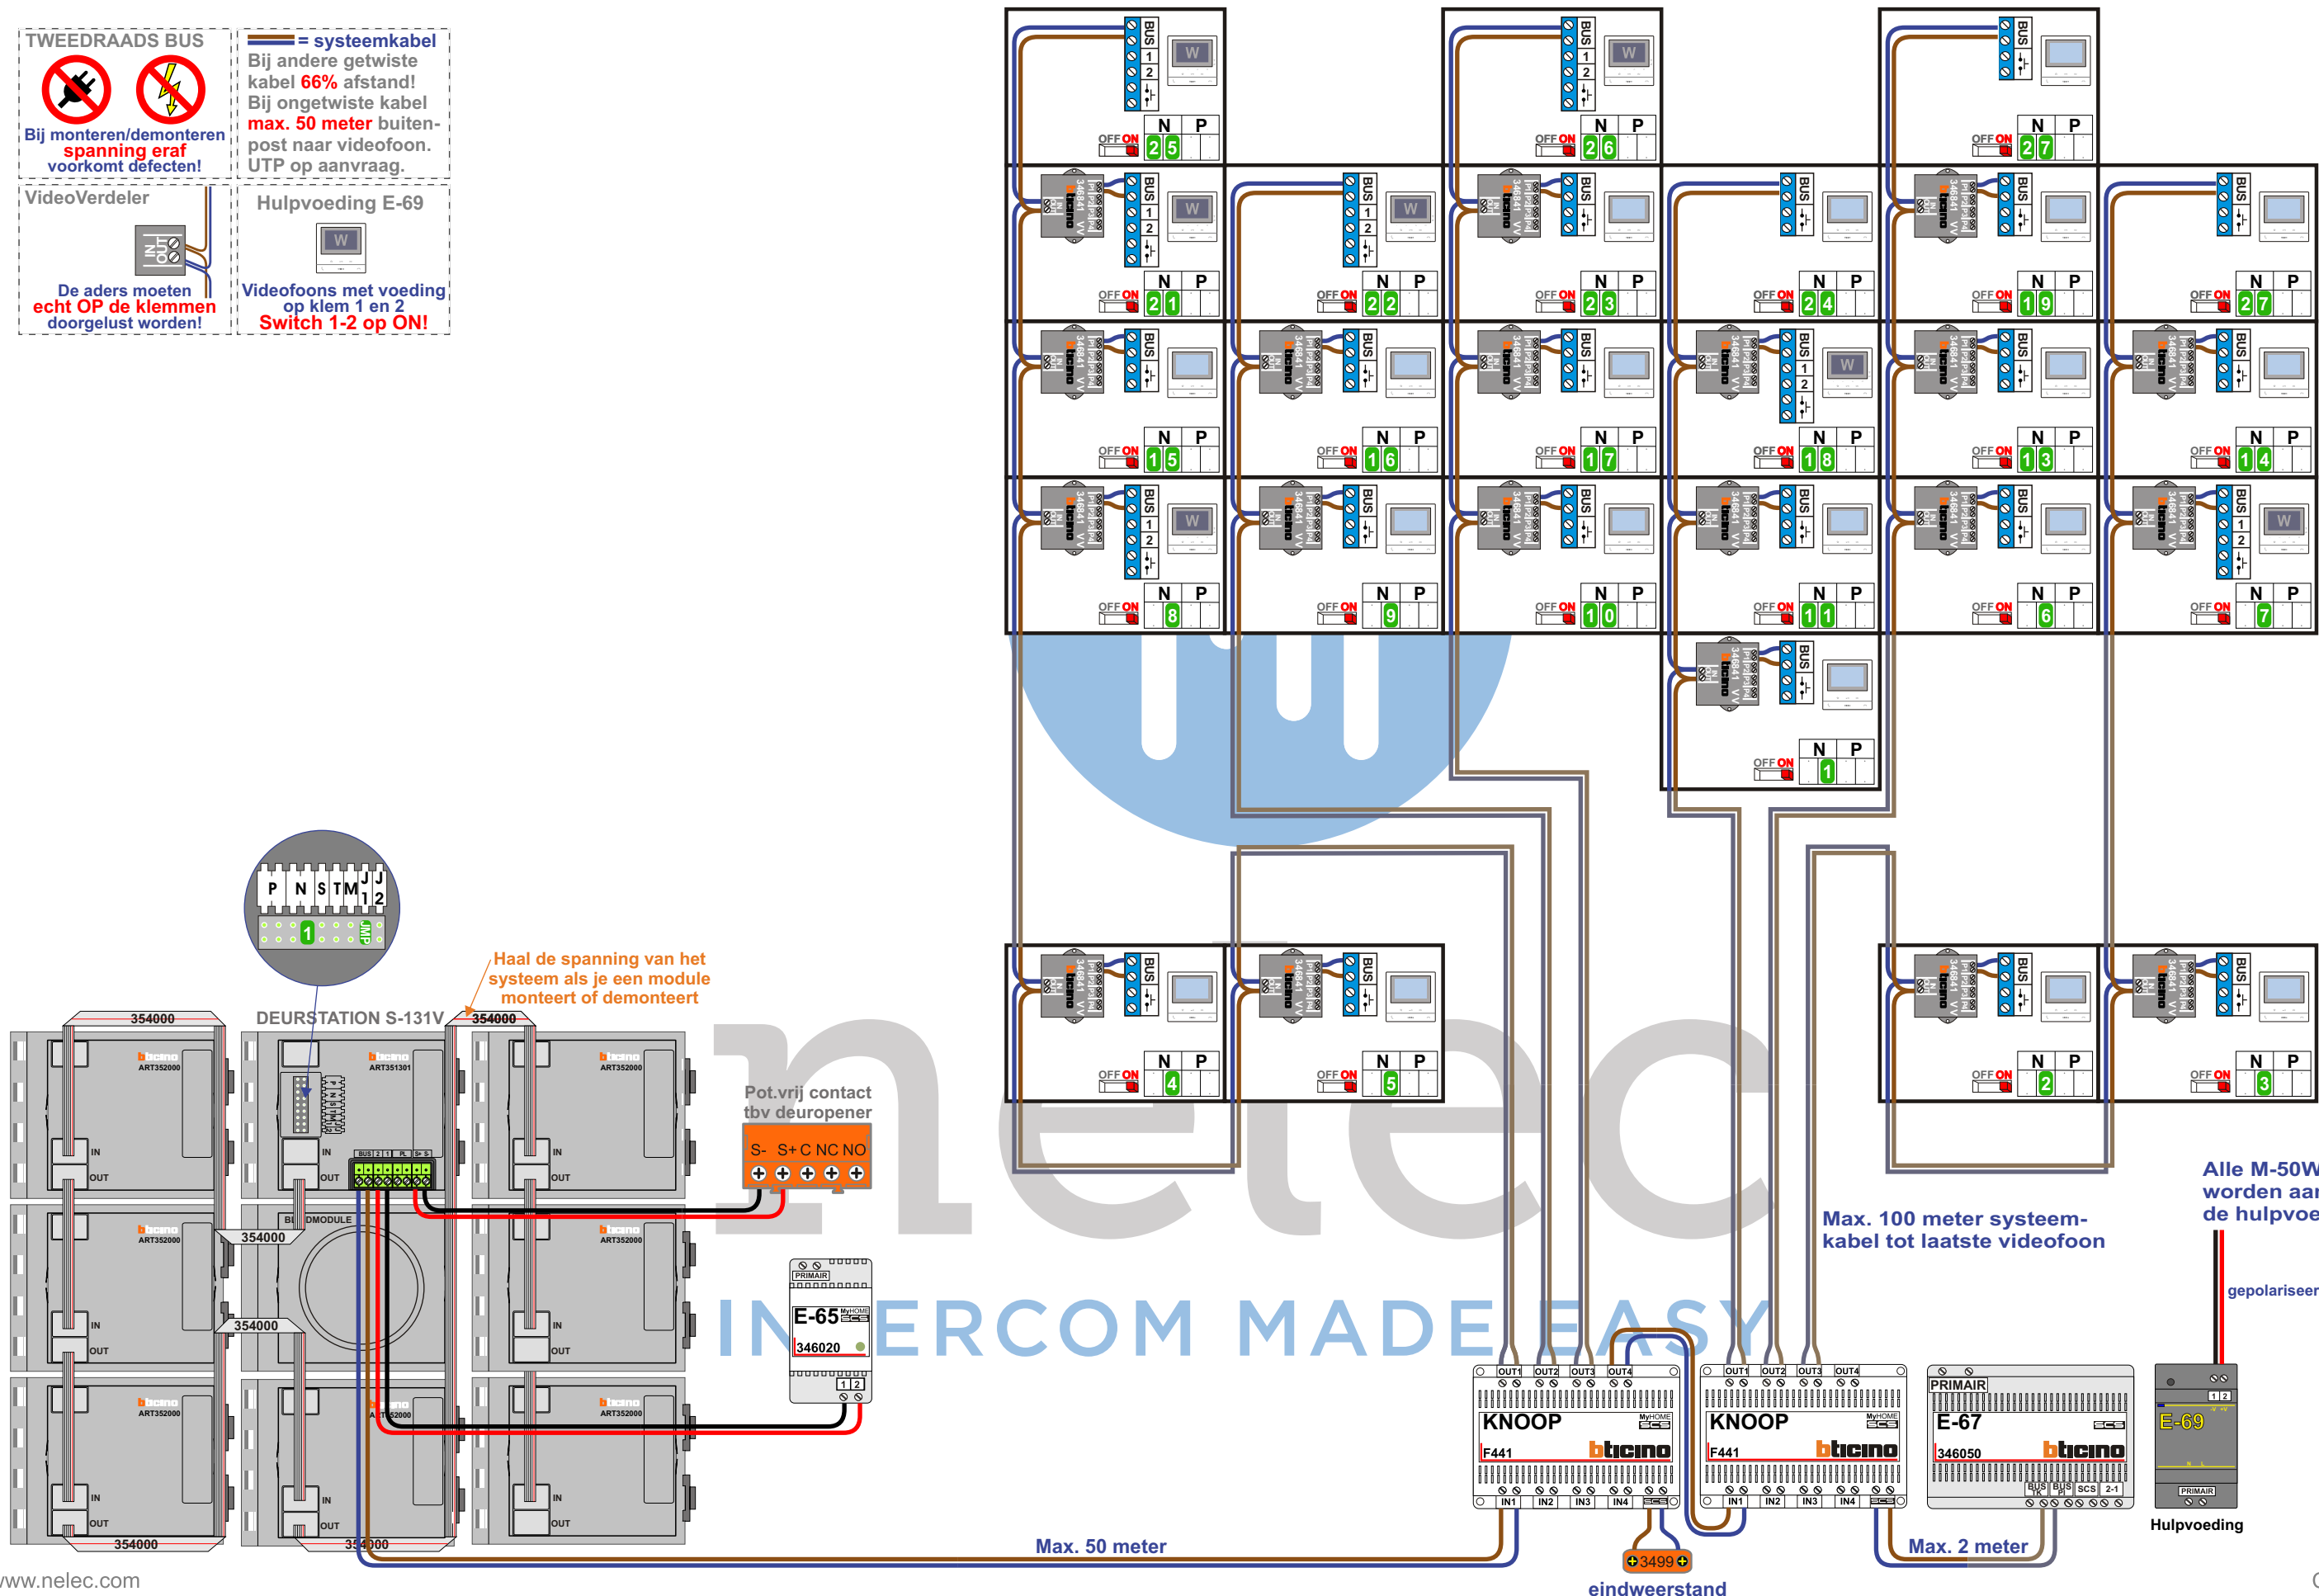

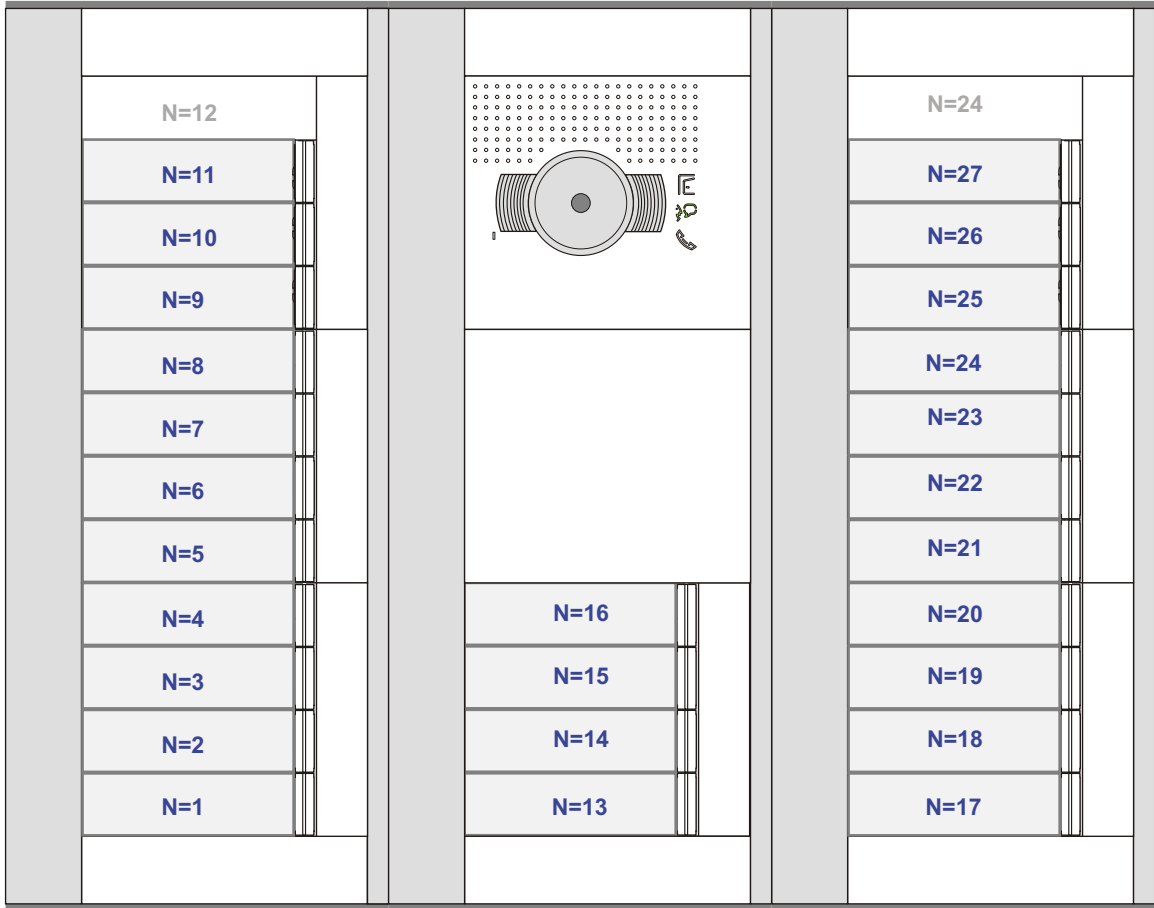

N-waarde	Huisnummer	Eiundweerstand	Videfoon
1	18	X	M-50B
2	20	X	M-50B
3	22	X	M-50B
4	24	X	M-50B
5	26	X	M-50B
6	28	X	M-50B
7	30	X	M-50WiFi
8	32	X	M-50WiFi
9	34	X	M-50B
10	36	X	M-50B
11	38	X	M-50B
13	40	X	M-50B
14	42	X	M-50B
15	44	X	M-50B
16	46	X	M-50B
17	48	X	M-50B
18	50	X	M-50WiFi
19	52	X	M-50B
20	54	X	M-50B
21	56	X	M-50WiFi
22	58	X	M-50WiFi
23	60	X	M-50B
24	62	X	M-50B
25	64	X	M-50B
26	66	X	M-50WiFi
27	68	X	M-50WiFi

nelec  
INTERCOM MADE EASY