



N-Waarde	Huisnummer	Eindweerstand Switch - ON	Hulpvoeding
1	1		X
2	2		X
3	3		X
4	4		X
5	5		X
6	6		X
7	7		X
8	8		X
9	9		X
10	10		X
11	11		X
12	12		X
13	13		X
14	14		X
15	15		
16	16		
17	17		X
18	18		X
19	19		X
20	20		X
21	21		X
22	22		X
23	23		X
24	24		X
25	25		X
26	26		X
27	27		X
28	28		X
29	29		X
30	30		X
31	31		X
32	32		X
33	33		X
34	34		X
35	35		X
36	36		X
37	37		X
38	38		
39	39		
40	40		X
41	41		X
42	42		X
43	43		X
44	44		X
45	45		X
46	46		X
47	47		X
48	48	X	X
49	49	X	X
50	50	X	X
51	51	X	X
52	52		X
53	53		X
54	54		X
55	55		X
56	56		X
57	57		X
58	58		X
59	59		X
60	60		X
61	61	X	X
62	62	X	X
63	63		
64	64		X
65	65		X
66	66		X
67	67		X
68	68	X	X
69	69	X	X
70	70	X	X
71	71	X	X
72	72	X	X
73	73	X	X
74	74	X	X
75	75	X	X
76	76	X	X
77	77		X
78	78		X
79	79		X
80	80		X
81	81		
82	82		X
83	83		X
84	84		X
85	85		X
86	86	X	X
87	87	X	X
88	88	X	X
89	89	X	X
90	90	X	X
91	91	X	X
92	92	X	X
93	93	X	X
94	94	X	X

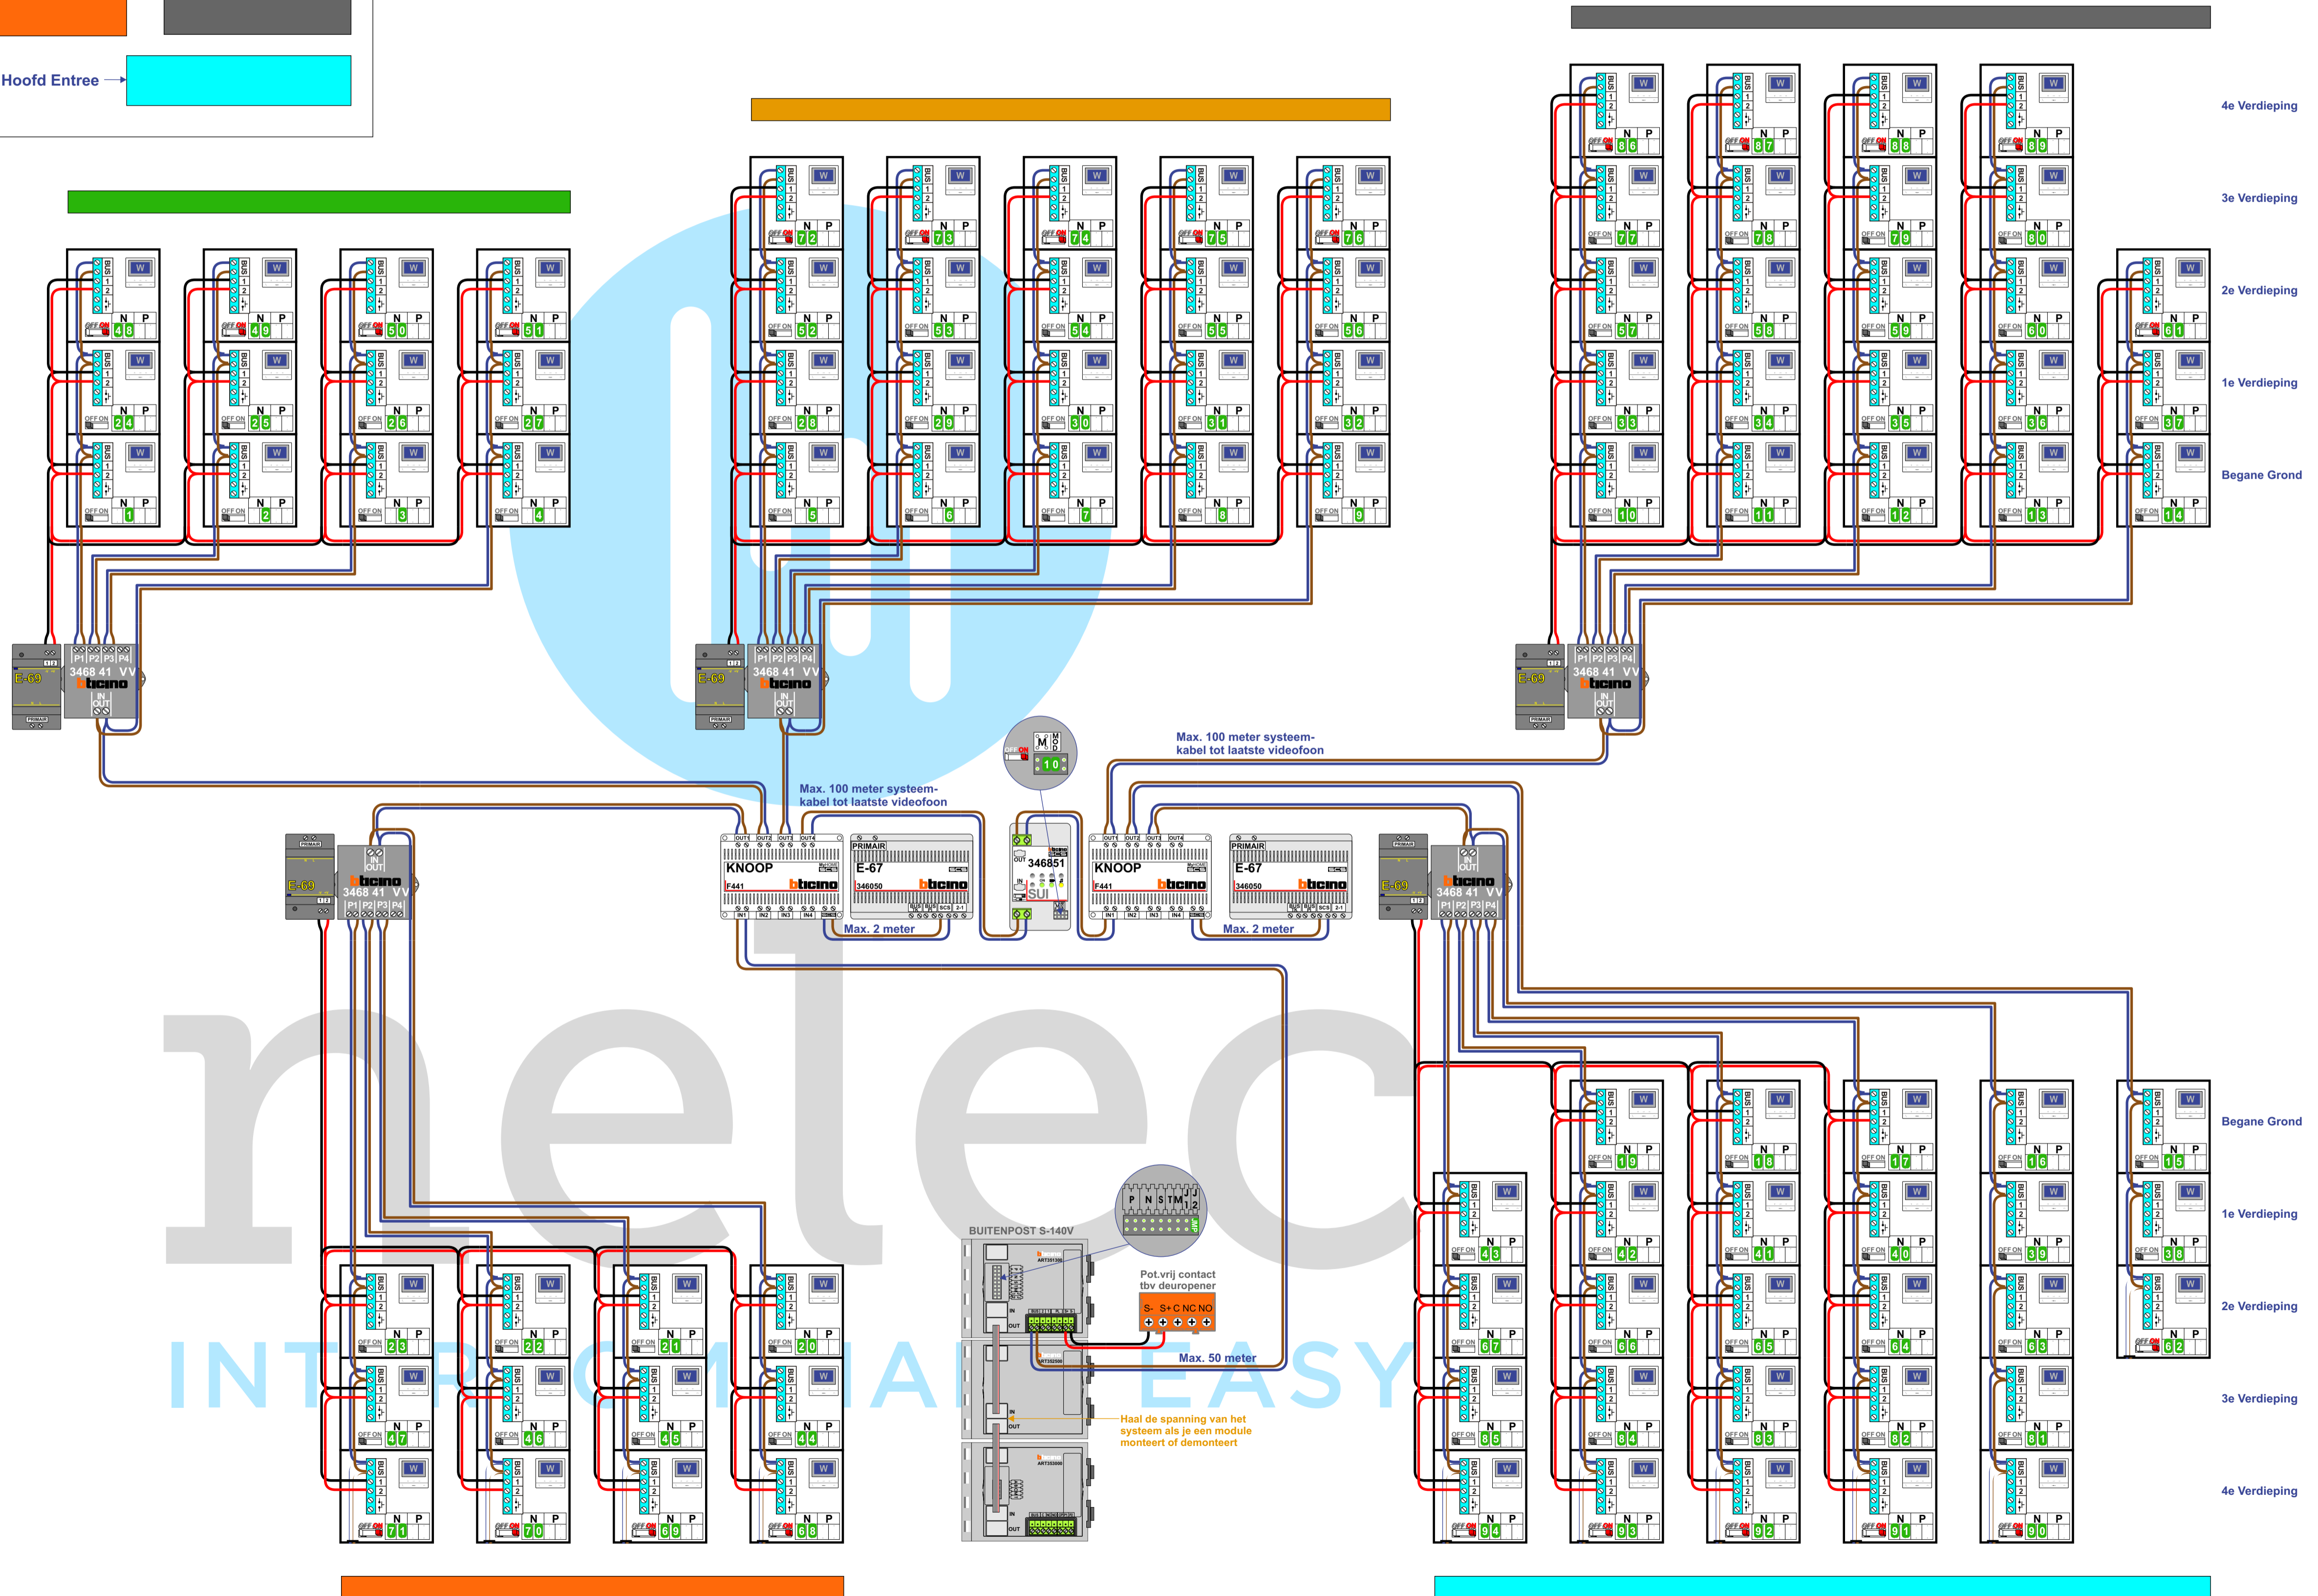

BUS 2-DRAADS

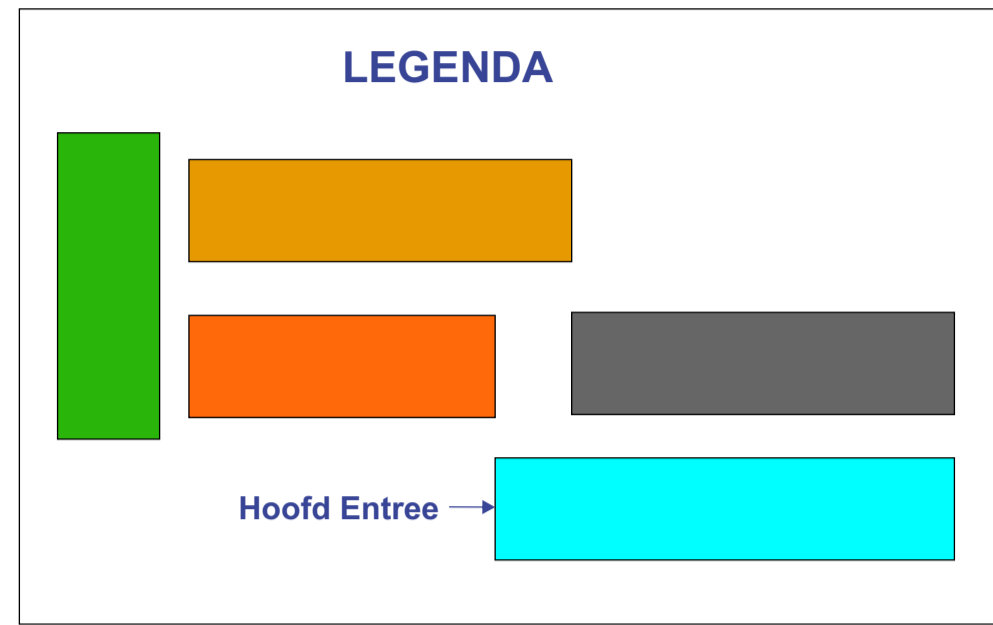

Bij monteren/demonteren **spanning eraf** en voorkom defecten!

— = systeemkabel

Bij kabel 2 x 1 mm²:
180% afstand!
Bij kabel 2 x 0,28 mm²:
60% afstand!
UTP op aanvraag.

VideoVerdeler



De aders moeten **echt OP de klemmen** doorgelust worden!

M-50W



De aders moeten **echt OP de connector** doorgelust worden!