


**— = systeemkabel**  
Bij andere getwiste kabel **66%** afstand!  
Bij ongetwiste kabel **max. 50 meter** buitenpost naar videofoon.  
UTP op aanvraag.

**BUS 2-DRAADS**  
Bij monteren/demonteren **spanning eraf** voorkomt defecten!

**VideoVerdeler**  
De twee stijgers **echt OP de klemmen** van E-67 aansluiten!

**M-50**  
De aders moeten **echt OP de klemmen** doorgelust worden!

De aders moeten **echt OP de connector** doorgelust worden!

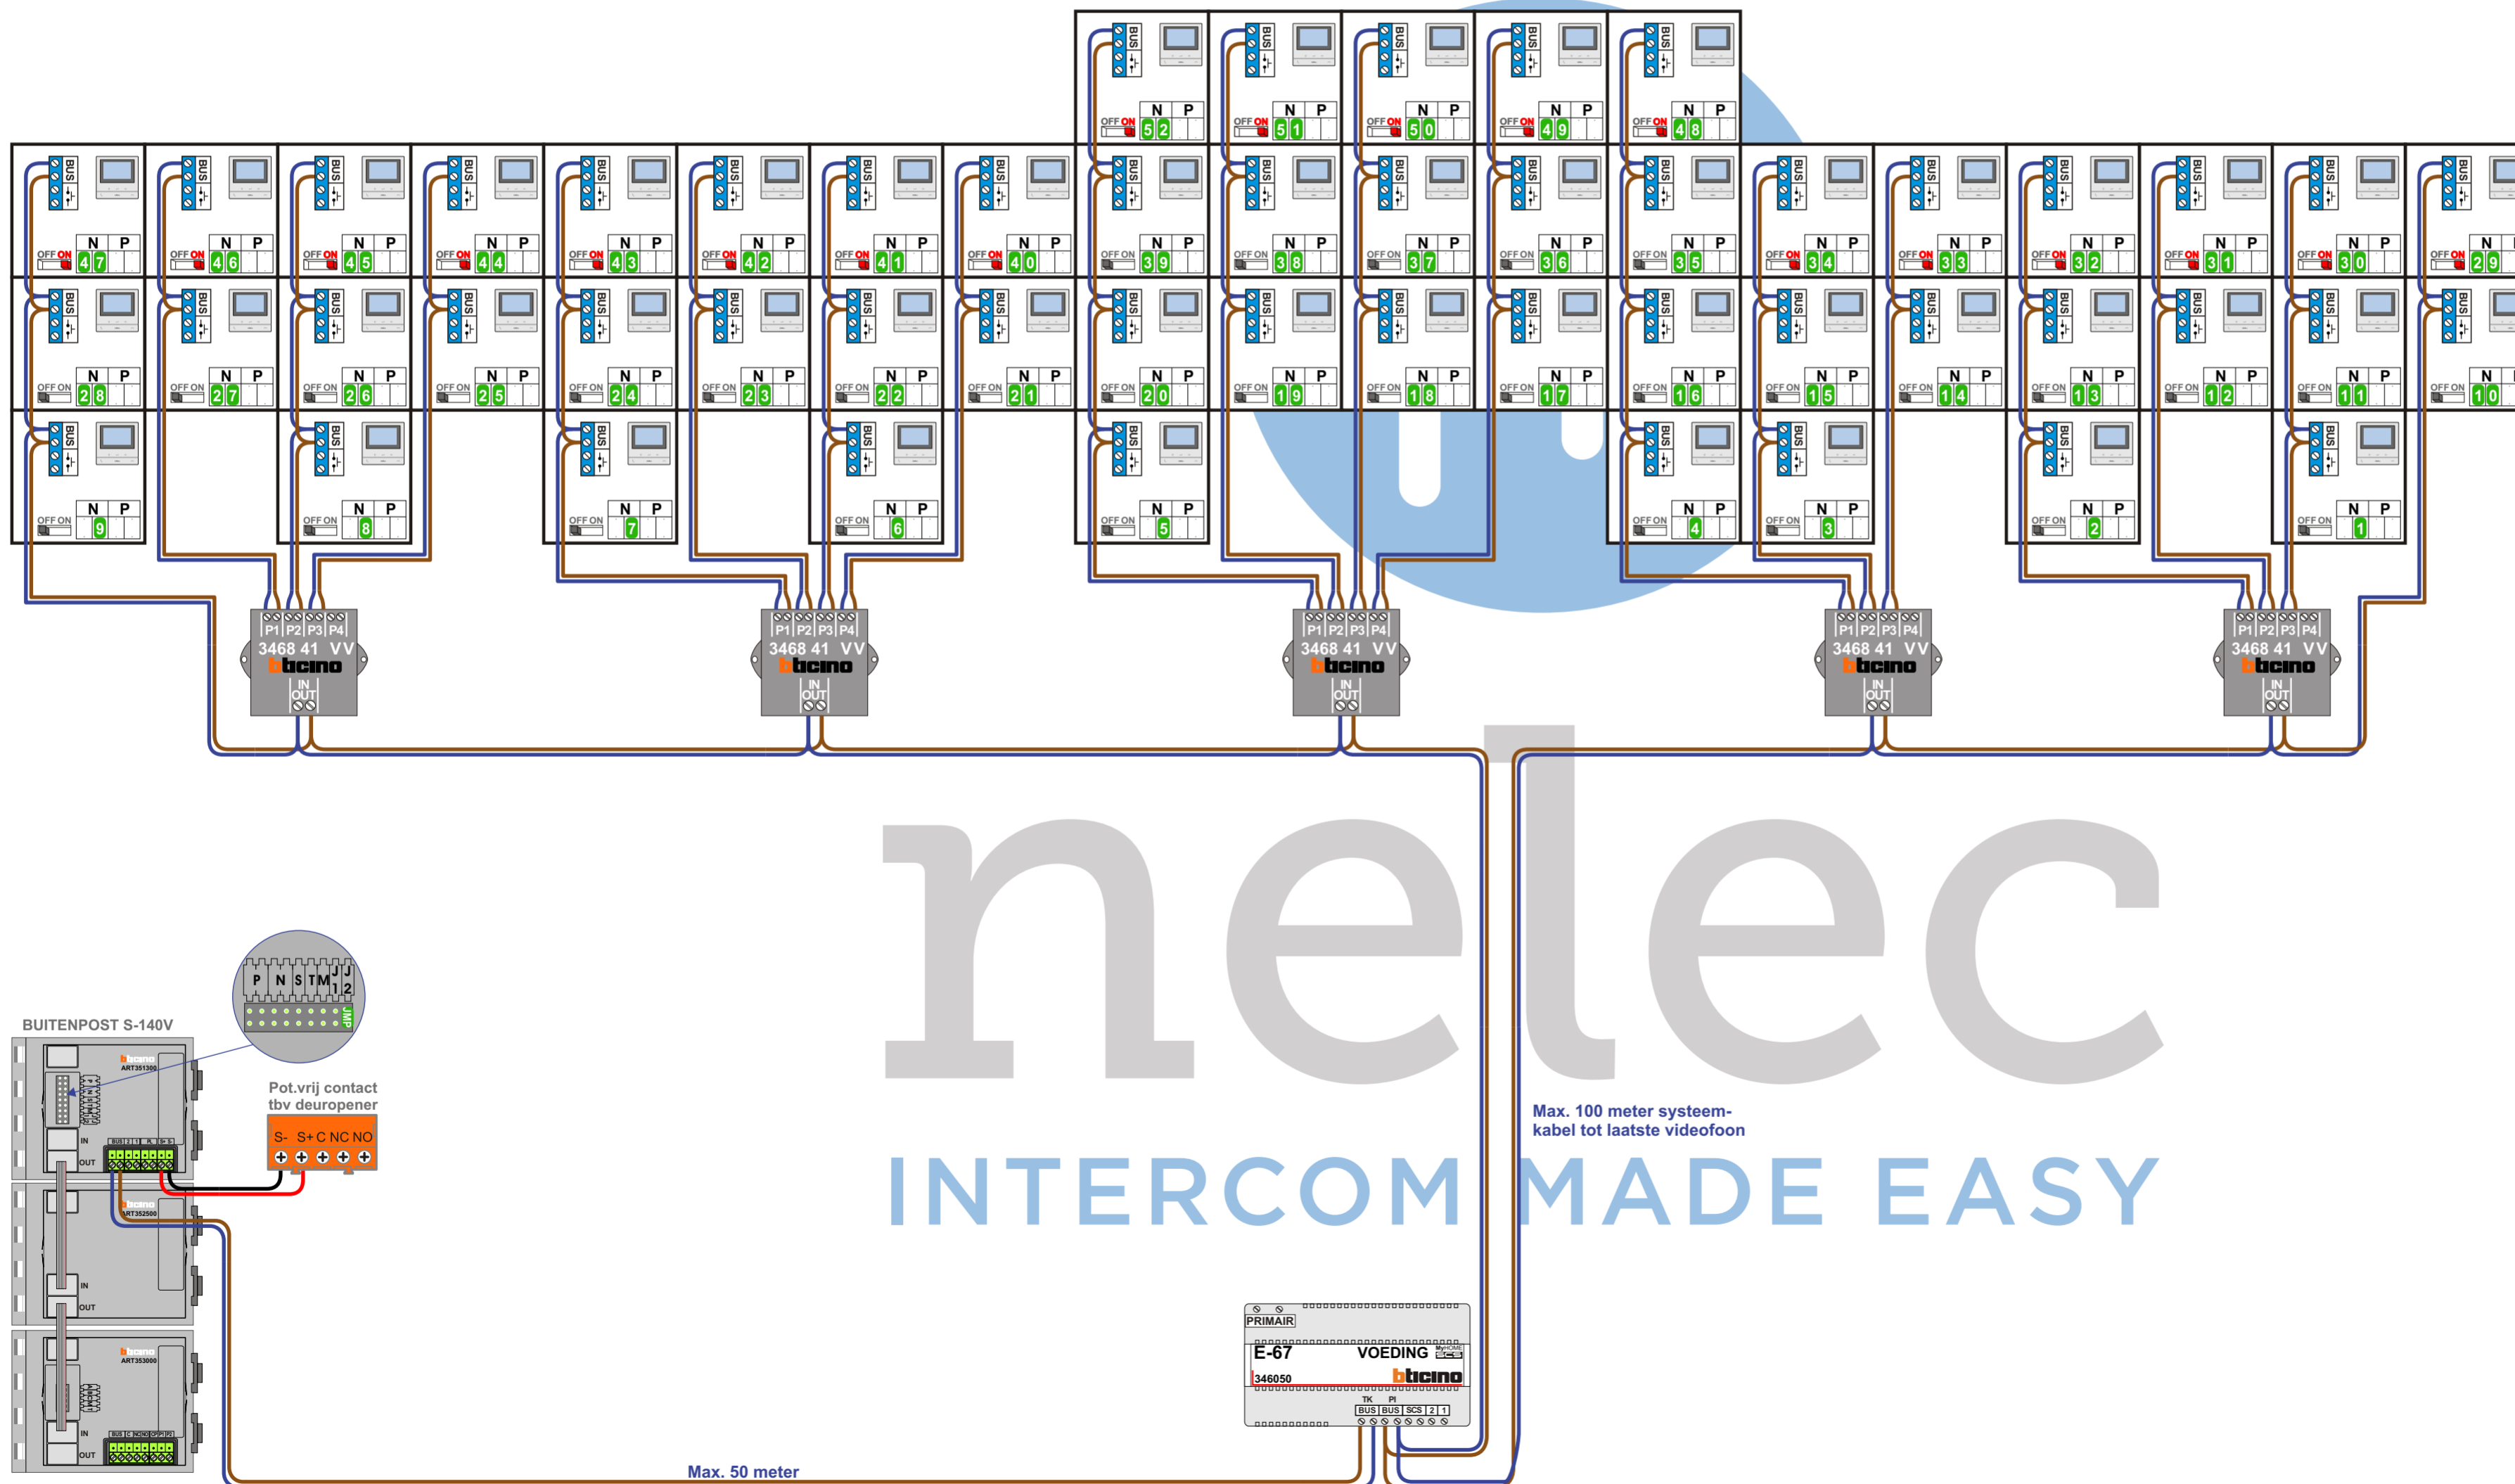

N-Waarde	Huisnummer	Switch-ON
1	7	
2	9	
3	11	
4	13	
5	15	
6	17	
7	19	
8	21	
9	23	
10	25	
11	27	
12	29	
13	31	
14	33	
15	35	
16	37	
17	39	
18	41	
19	43	
20	45	
21	47	
22	49	
23	51	
24	53	
25	55	
26	57	
27	59	
28	61	
29	63	
30	65	X
31	67	X
32	69	X
33	71	X
34	73	X
35	75	
36	77	
37	79	
38	81	
39	83	
40	85	X
41	87	X
42	89	X
43	91	X
44	93	X
45	95	X
46	97	X
47	99	X
48	101	X
49	103	X
50	105	X
51	107	X
52	109	X

**nelec**  
INTERCOM MADE EASY

Max. 100 meter systeemkabel tot laatste videofoon

Max. 50 meter