


— = systeemkabel
 Bij andere getwiste kabel 66% afstand!
 Bij ongetwiste kabel max. 50 meter buitenpost naar videofoon.
 UTP op aanvraag.

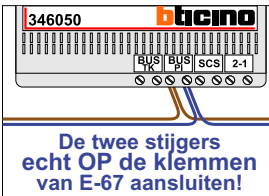



BUS 2-DRAADS

Bij monteren/demonteren spanning eraf en voorkom defecten!




nelec

INTERCOM MADE EASY

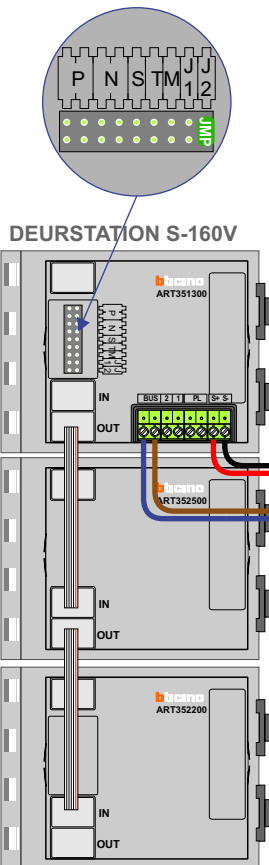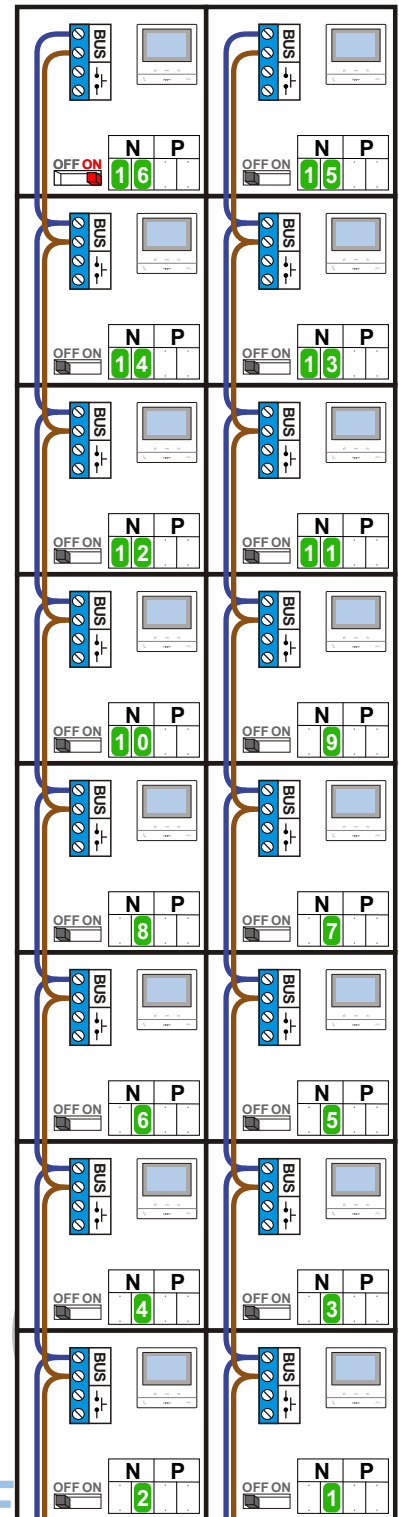

Max. 100 meter systeemkabel tot laatste videofoon

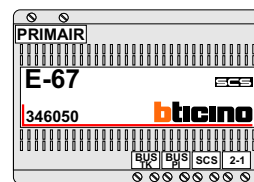


Max. 50 meter

N-waarde	Huisnummer	Switch ON
1	3H	
2	3J	
3	3K	
4	3L	
5	3M	
6	3N	
7	3P	
8	3Q	
9	3R	
10	3S	
11	3T	
12	3U	
13	3V	
14	3W	
15	3X	X
16	3Y	X





nelec
INTERCOM MADE EASY

— = systeemkabel
 Bij andere getwiste kabel 66% afstand!
 Bij ongetwiste kabel max. 50 meter buitenpost naar videofoon.
 UTP op aanvraag.

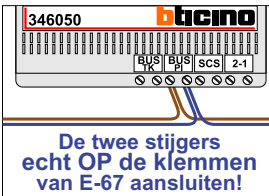


nelec

INTERCOM MADE EASY

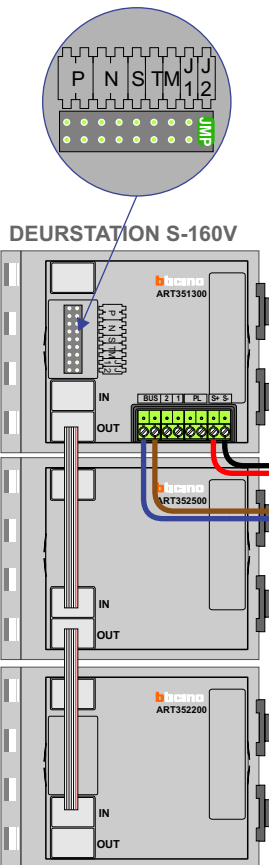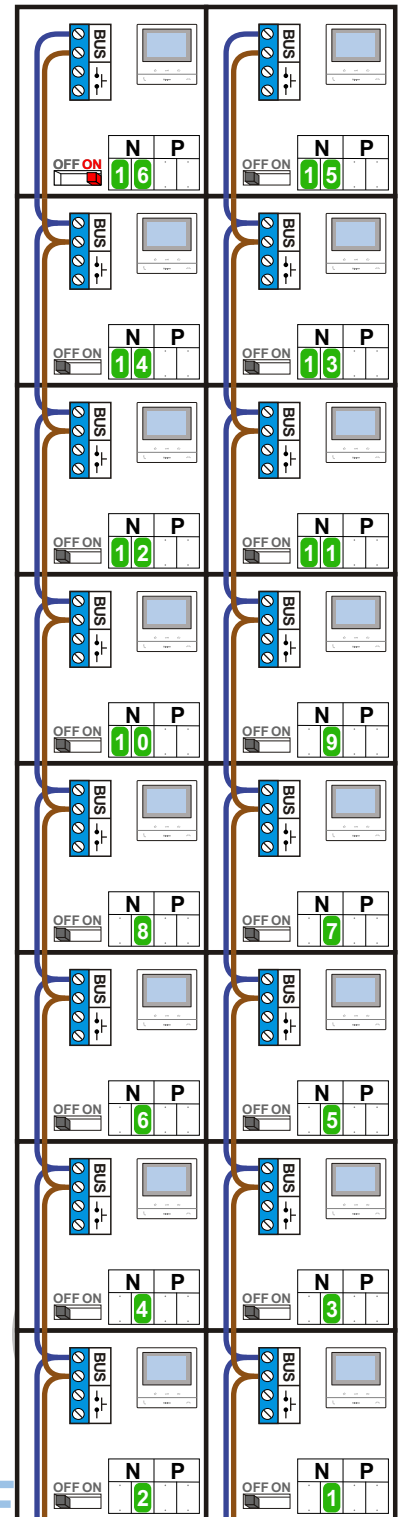

Max. 100 meter systeemkabel tot laatste videofoon

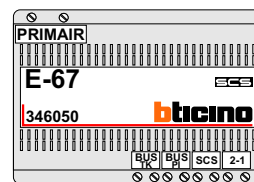

Max. 50 meter

N-waarde	Huisnummer	Switch ON
1	5A	
2	5B	
3	5C	
4	5D	
5	5E	
6	5F	
7	5G	
8	5H	
9	5J	
10	5K	
11	5L	
12	5M	
13	5N	
14	5P	
15	5Q	X
16	5R	X




nelec
INTERCOM MADE EASY

— = systeemkabel
 Bij andere getwiste kabel 66% afstand!
 Bij ongetwiste kabel max. 50 meter buitenpost naar videofoon.
 UTP op aanvraag.





BUS 2-DRAADS

Bij monteren/demonteren spanning eraf en voorkom defecten!

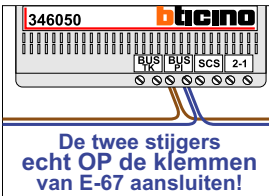


nelec

INTERCOM MADE EASY

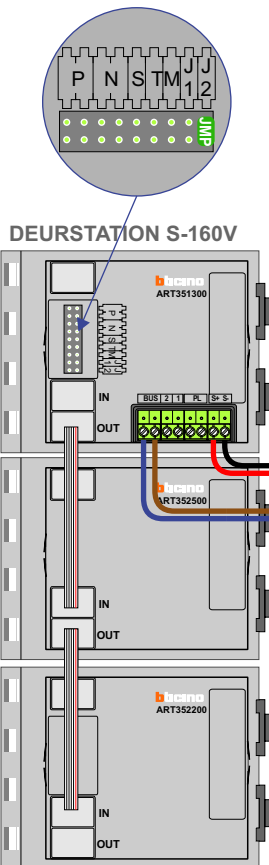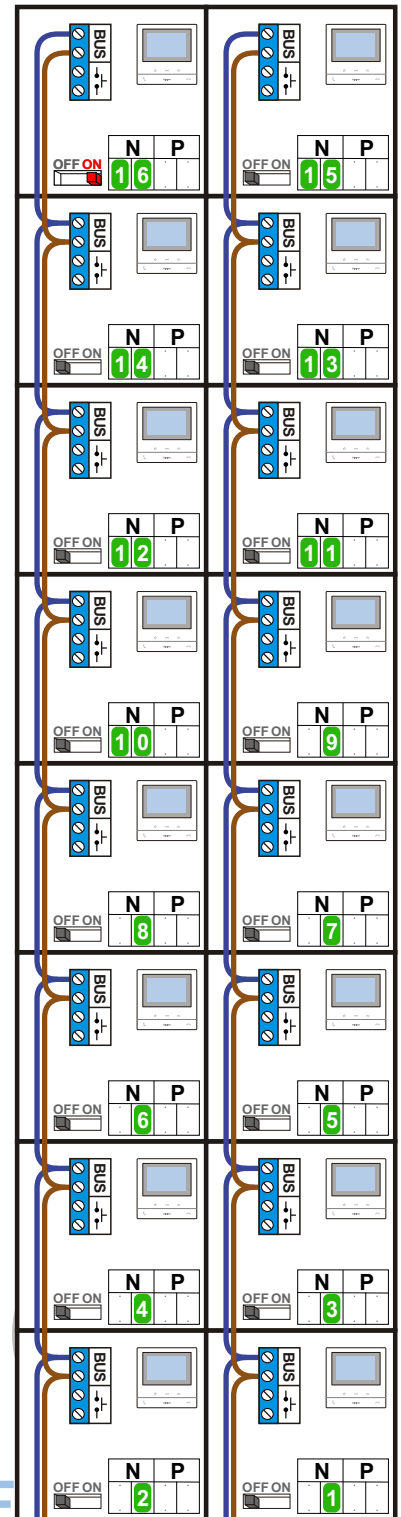

Max. 100 meter systeemkabel tot laatste videofoon

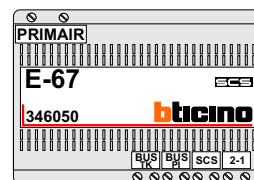

Max. 50 meter

N-waarde	Huisnummer	Switch ON
1	7A	
2	7B	
3	7C	
4	7D	
5	7E	
6	7F	
7	7G	
8	7H	
9	7J	
10	7K	
11	7L	
12	7M	
13	7N	
14	7P	
15	7Q	X
16	7R	X



nelec
INTERCOM MADE EASY