
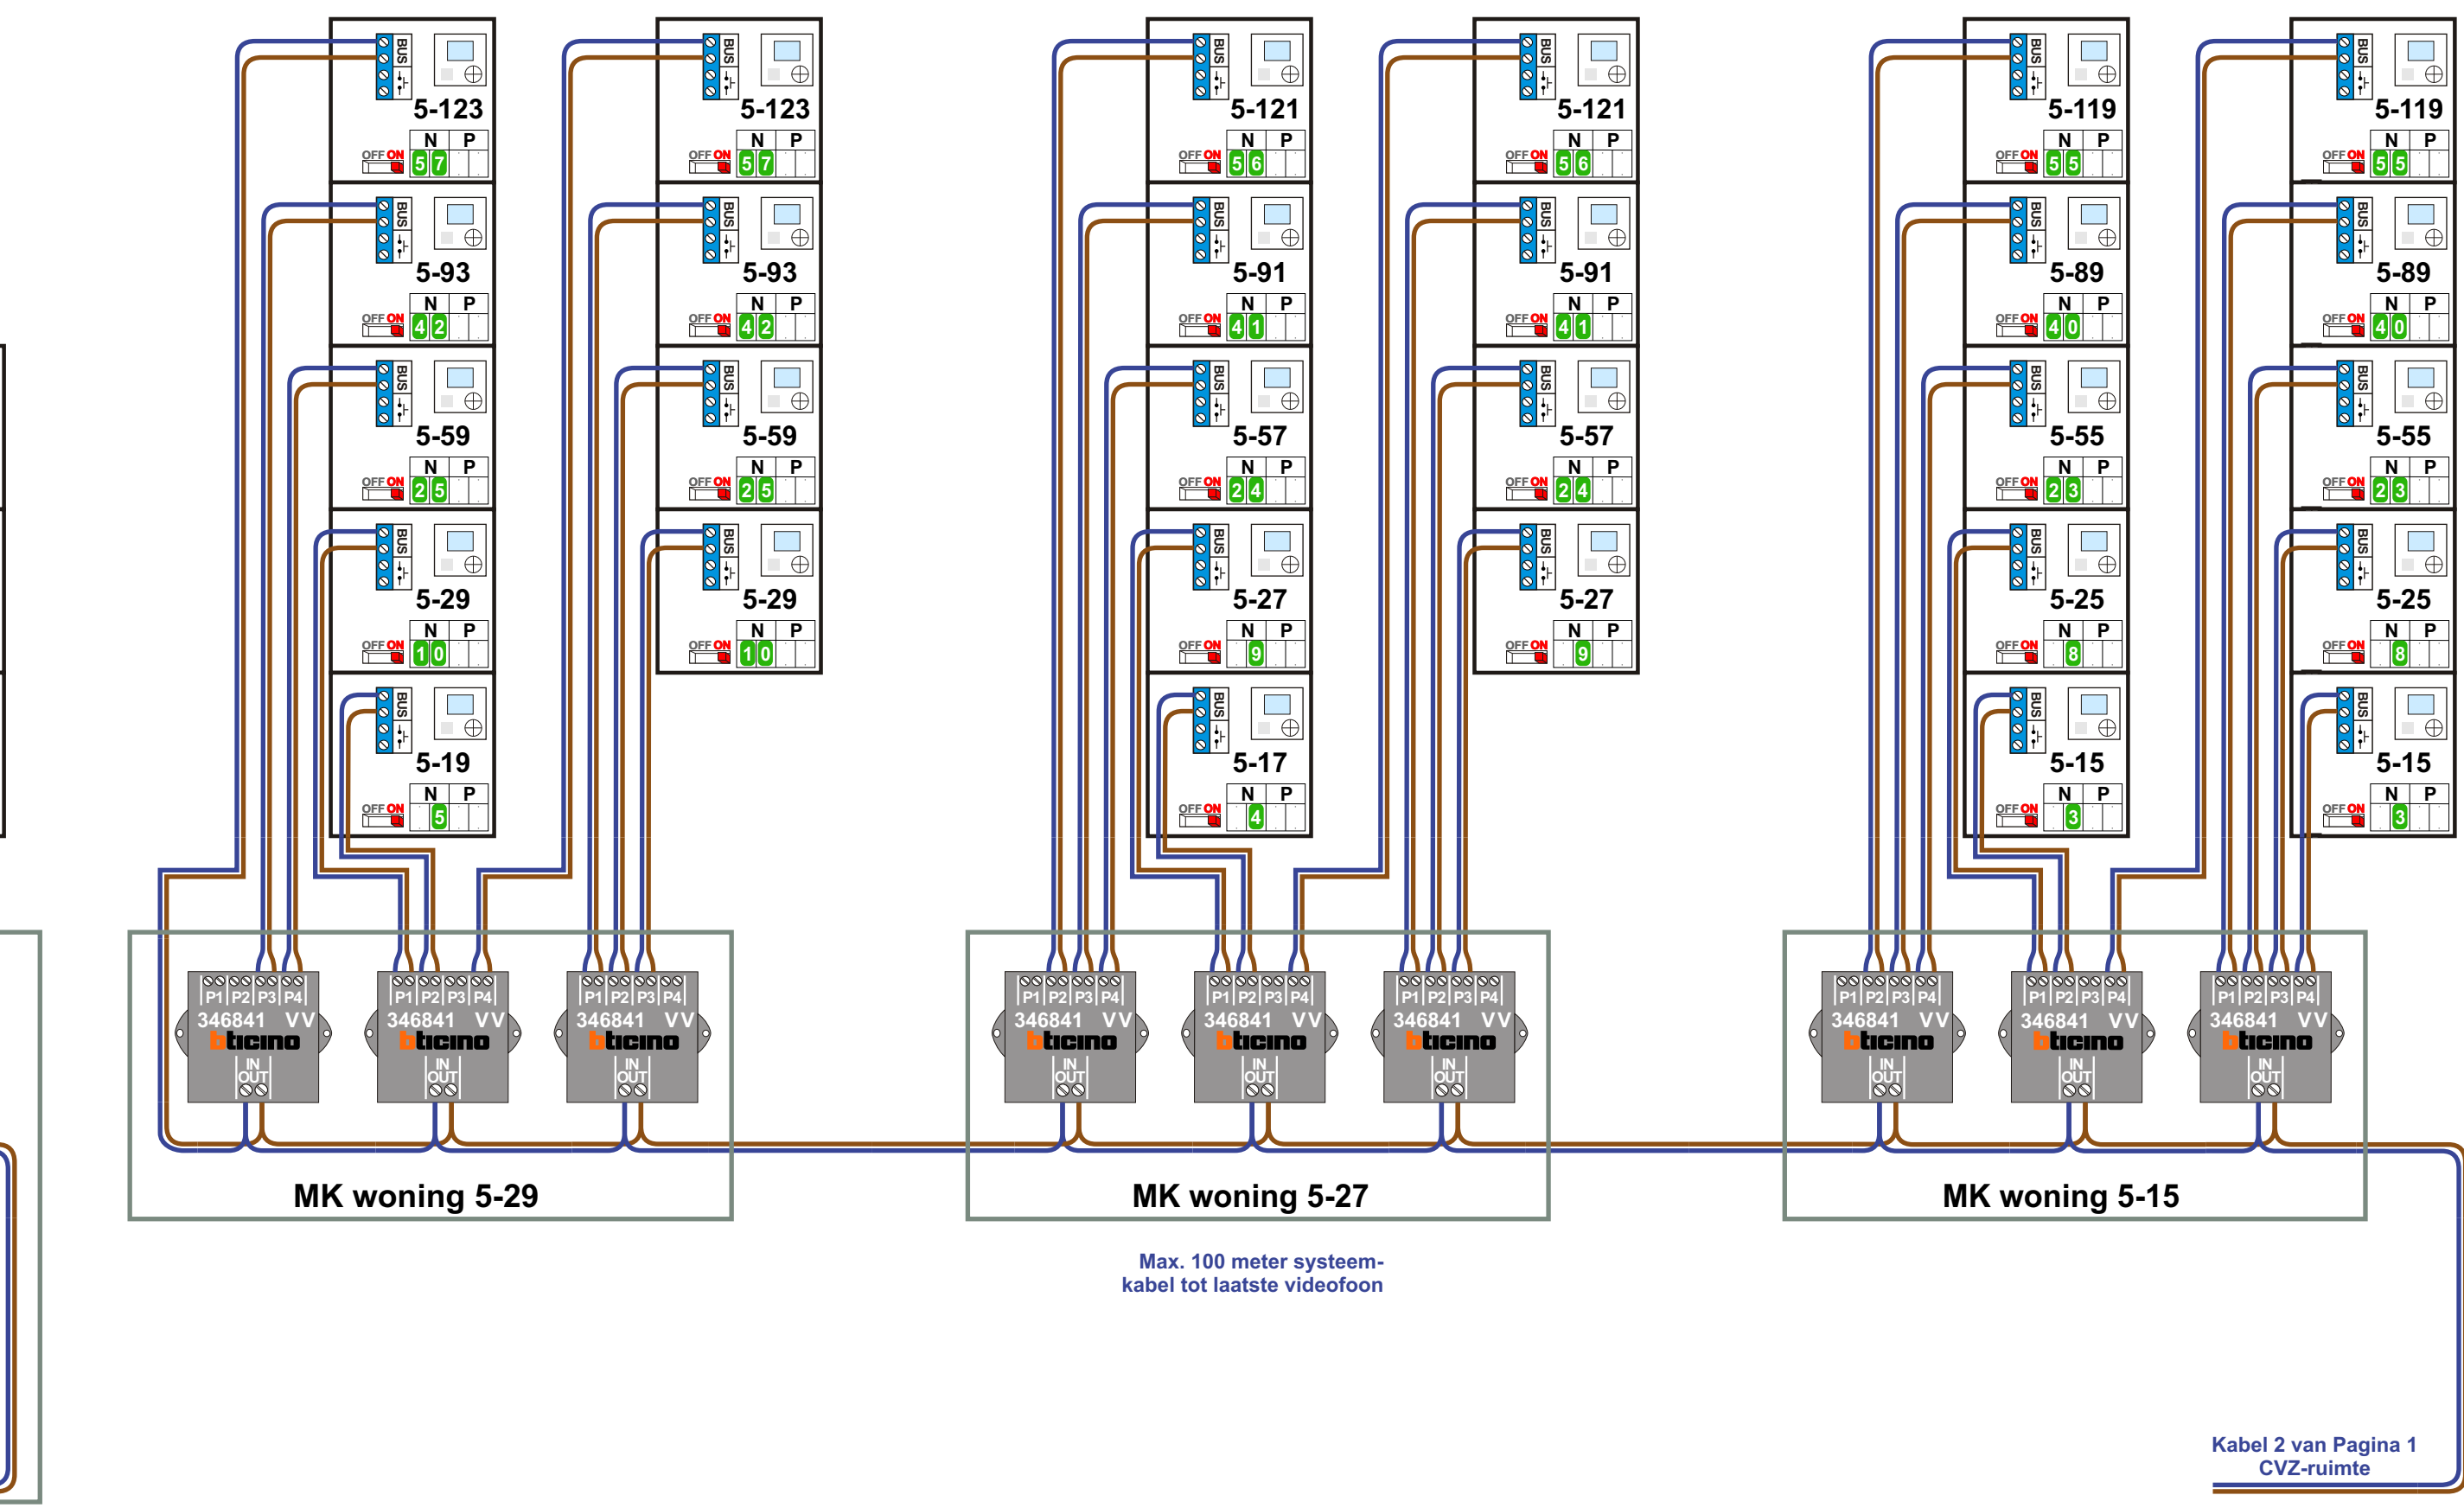
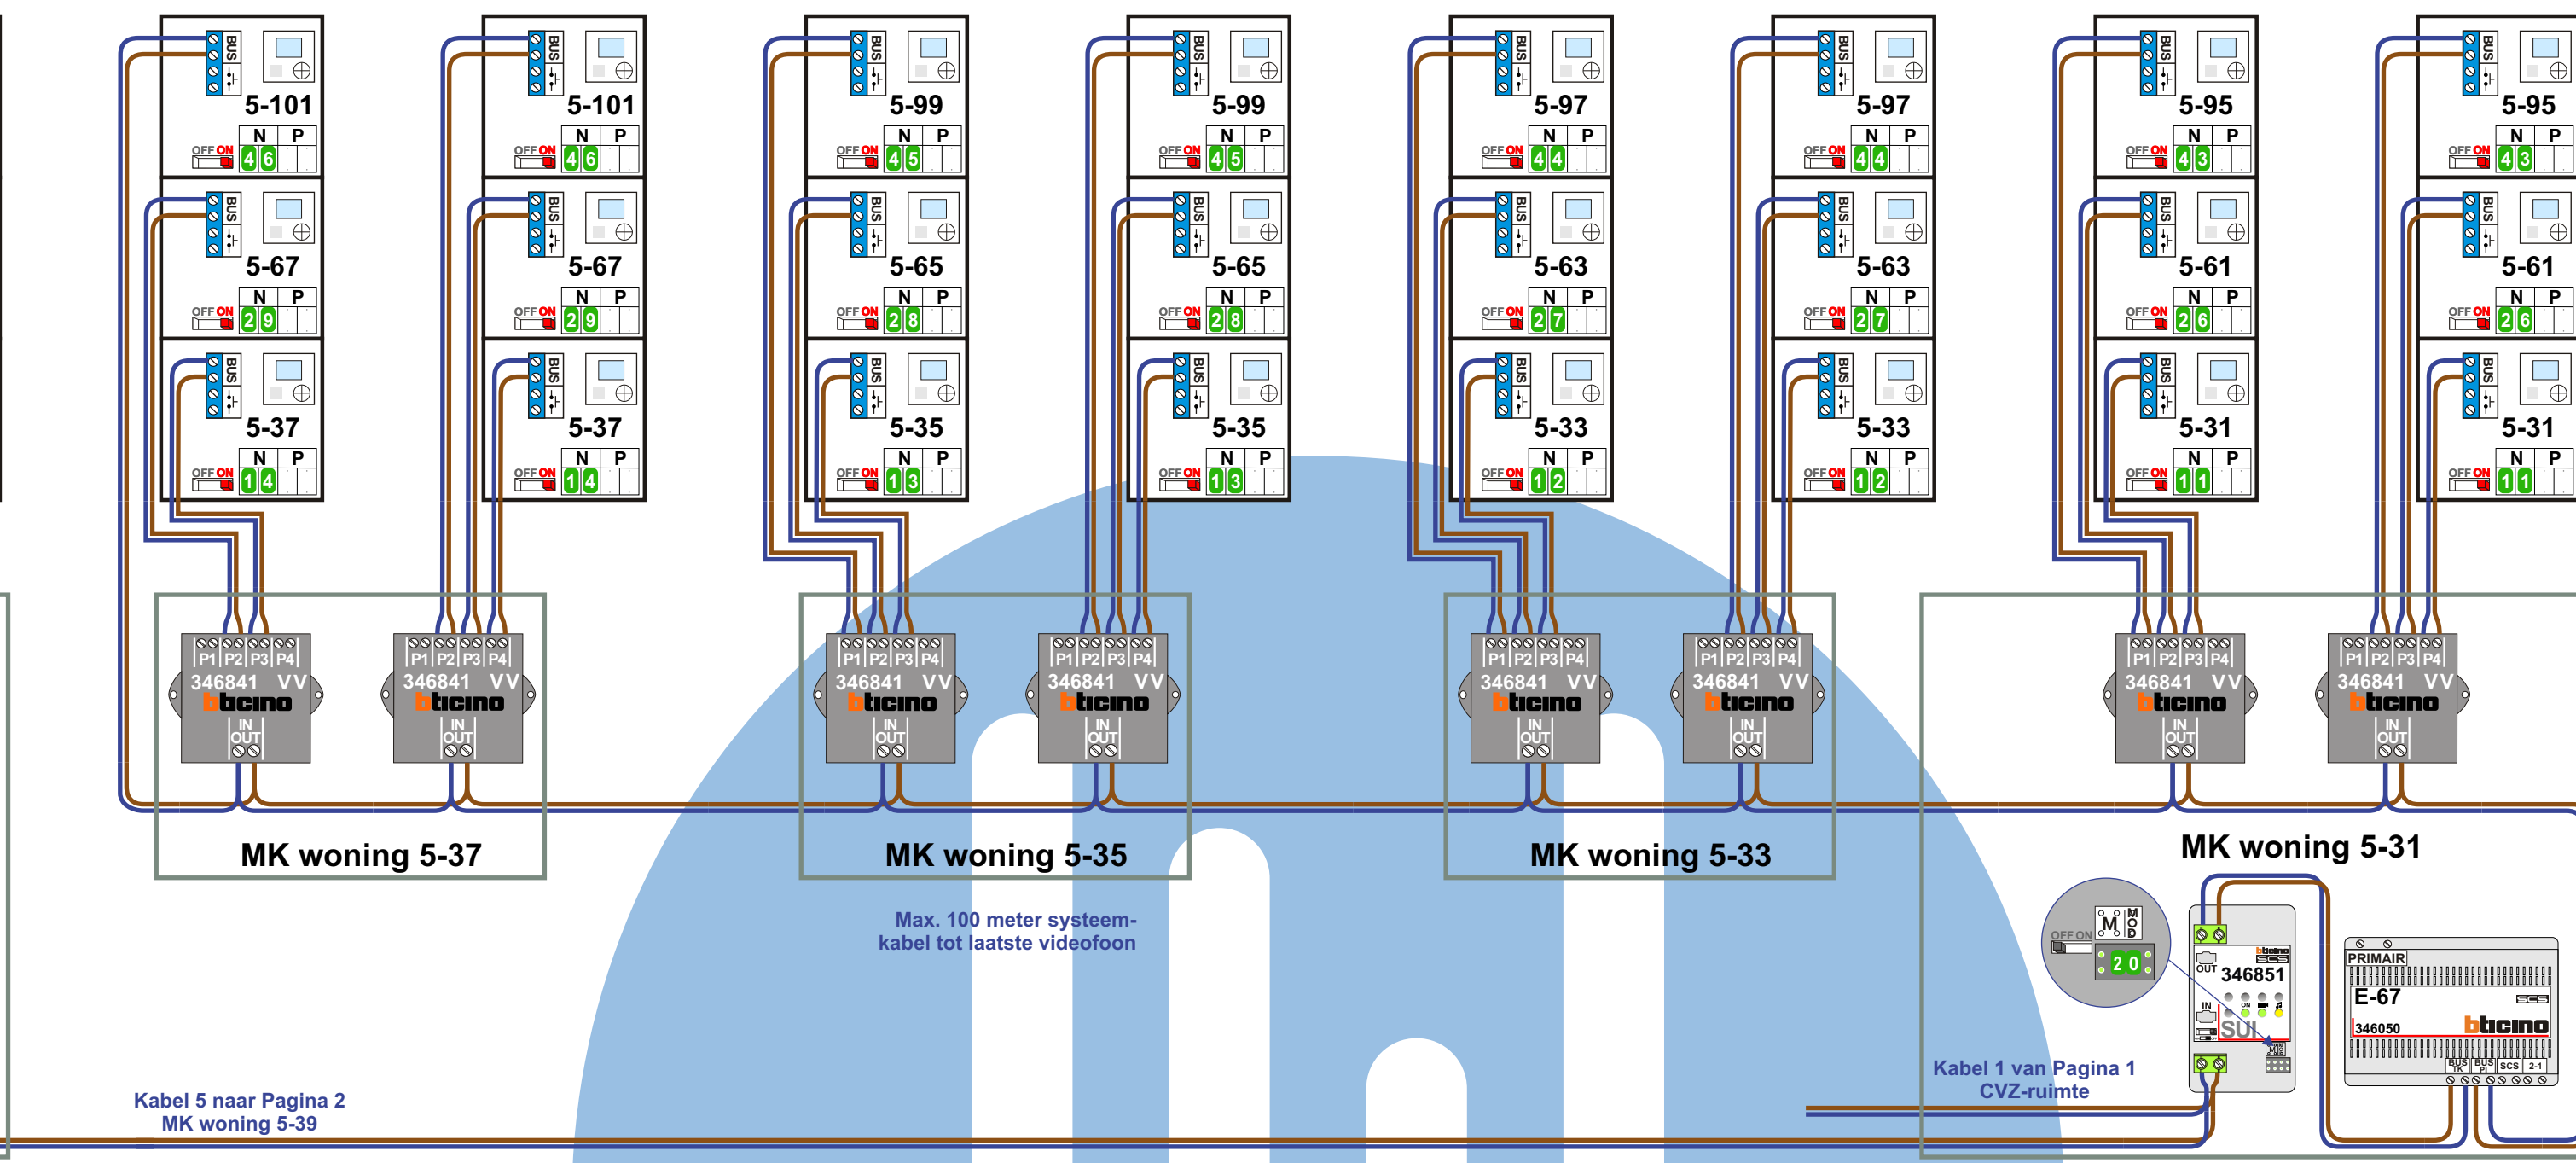
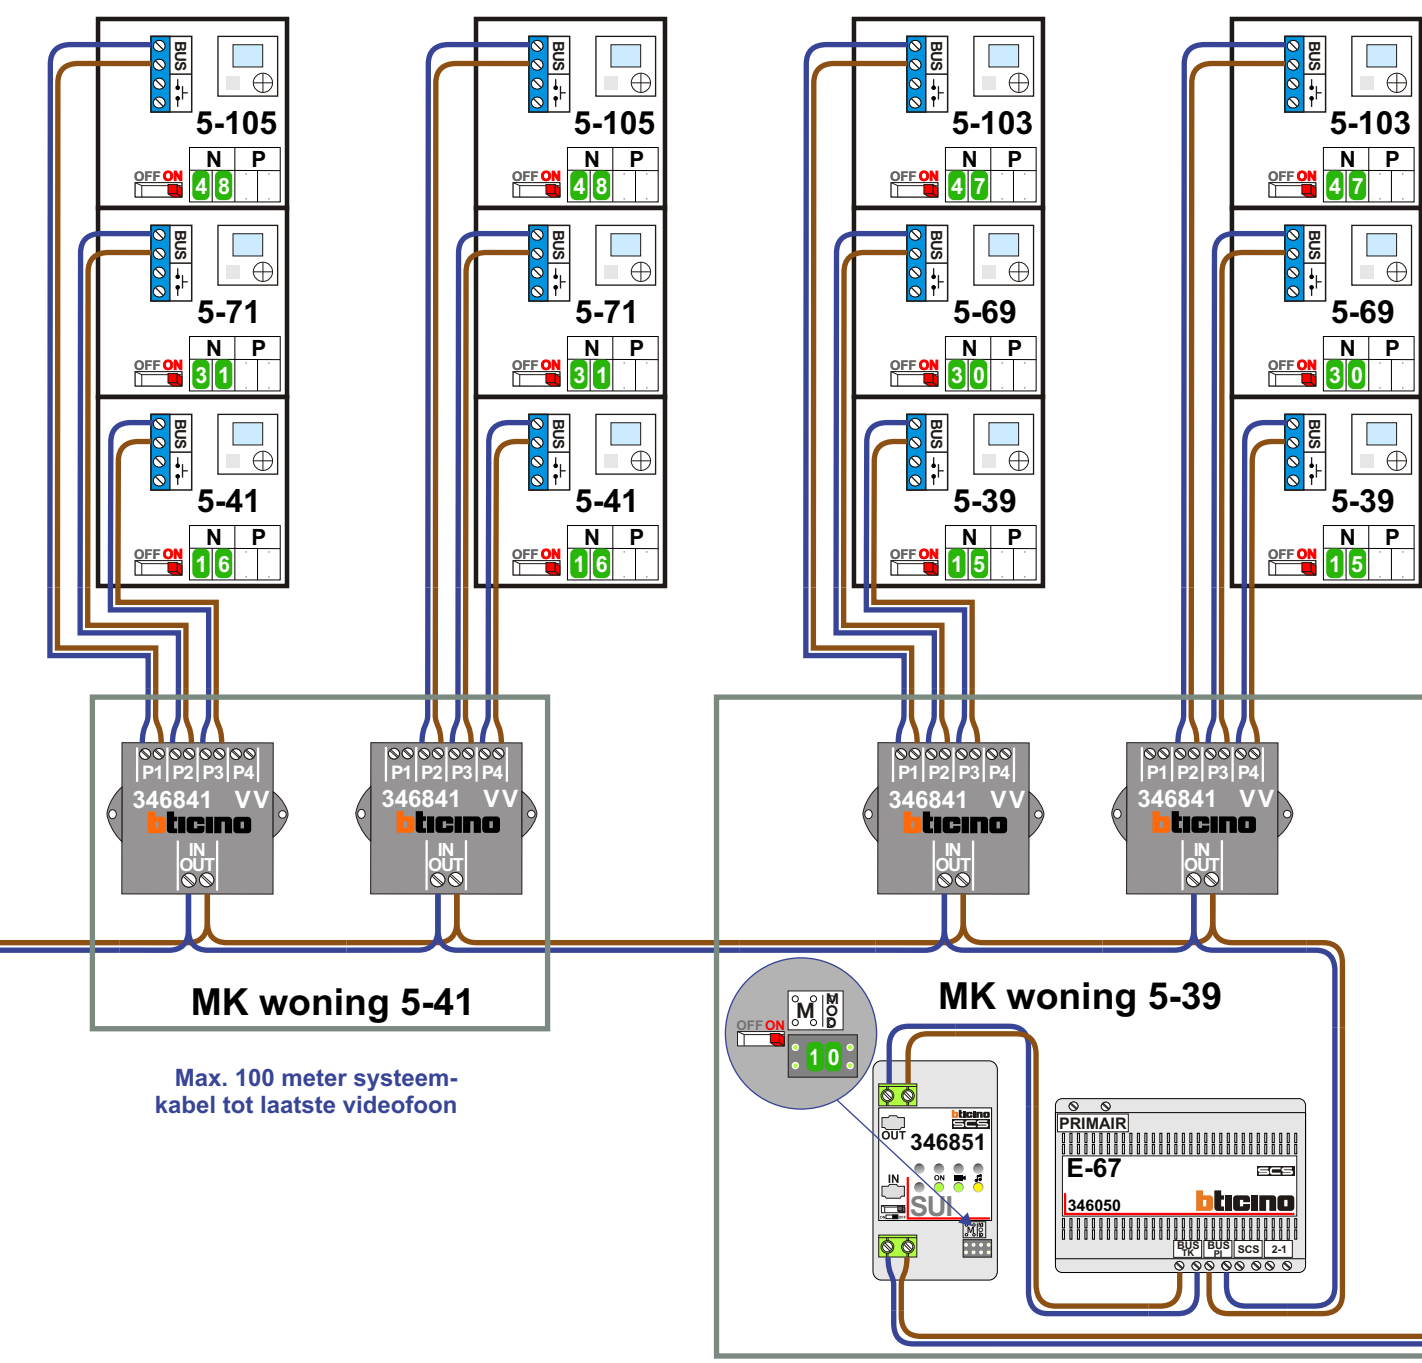


BUS 2-ORRAADS
Bij monteren/demonteren spanning afzetten en voorkom beseiten

VideoVerdeler
Bij andere geteste kabel 40% afstand! Bij ongeteste kabel max. 50 meter buitenpost naar videofoon, UTP op aanvraag.




SUI
De afsluit moeten echt OP de klemscherm doorgelast worden!

M-43 hulpvoeding op 1-2: verwijder jumper 1
De afsluit moeten echt OP de klemscherm doorgelast worden!

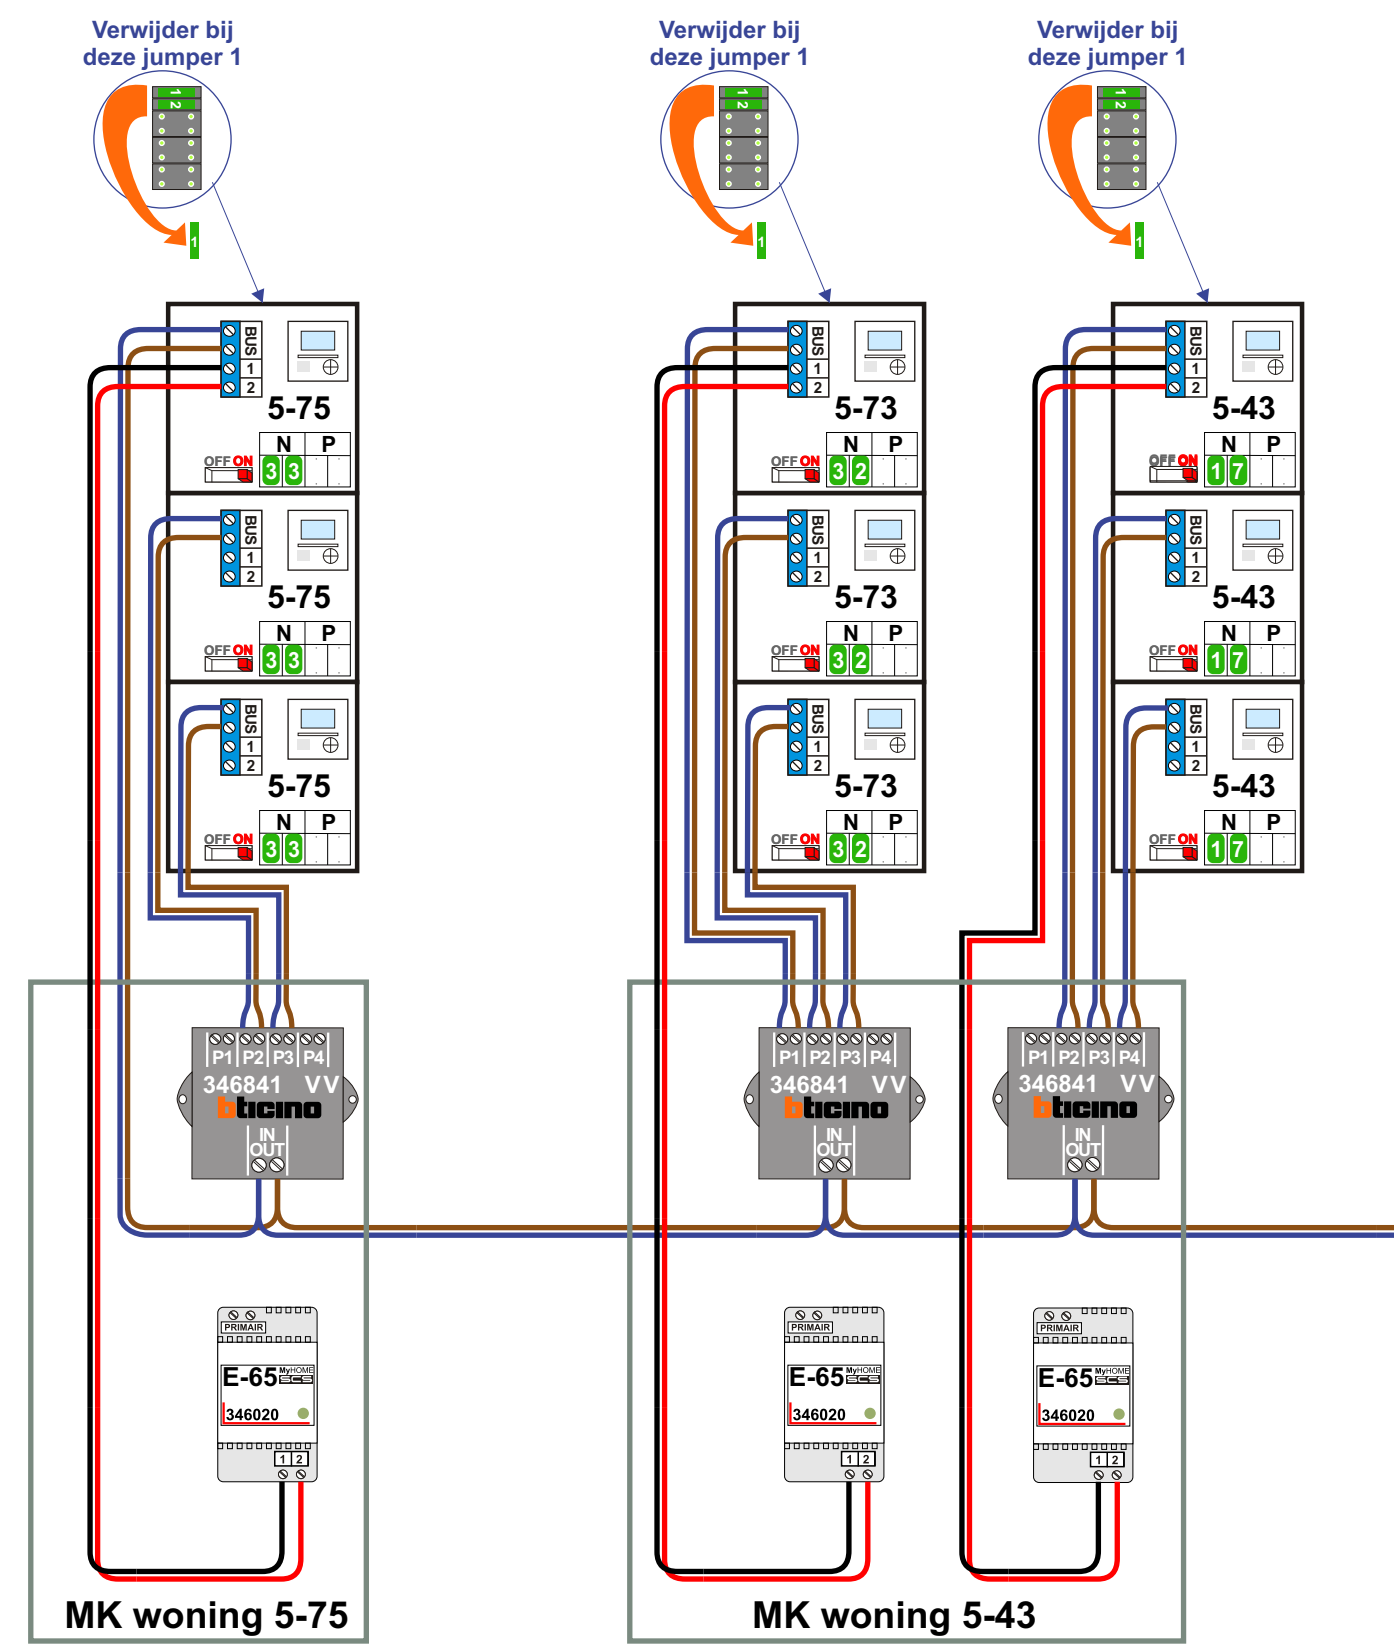

Huisnummer	N-waarde	Switch On
5-11	1	X
5-13	2	X
5-15	3	X
5-17	4	X
5-19	5	X
5-21	6	X
5-23	7	X
5-25	8	X
5-27	9	X
5-29	10	X
5-31	11	X
5-33	12	X
5-35	13	X
5-37	14	X
5-39	15	X
5-41	16	X
5-43	17	X
5-45	18	X
5-47	19	X
5-49	20	X
5-51	21	X
5-53	22	X
5-55	23	X
5-57	24	X
5-59	25	X
5-61	26	X
5-63	27	X
5-65	28	X
5-67	29	X
5-69	30	X
5-71	31	X
5-73	32	X

Huisnummer	N-waarde	Switch On
5-75	33	X
5-77	34	X
5-79	35	X
5-81	36	X
5-83	37	X
5-85	38	X
5-87	39	X
5-89	40	X
5-91	41	X
5-93	42	X
5-95	43	X
5-97	44	X
5-99	45	X
5-101	46	X
5-103	47	X
5-105	48	X
5-107	49	X
5-109	50	X
5-111	51	X
5-113	52	X
5-115	53	X
5-117	54	X
5-119	55	X
5-121	56	X
5-123	57	X
5-125	58	X
5-127	59	X
5-129	60	X
5-131	61	X
5-133	62	X
5-135	63	X
5-137	64	X

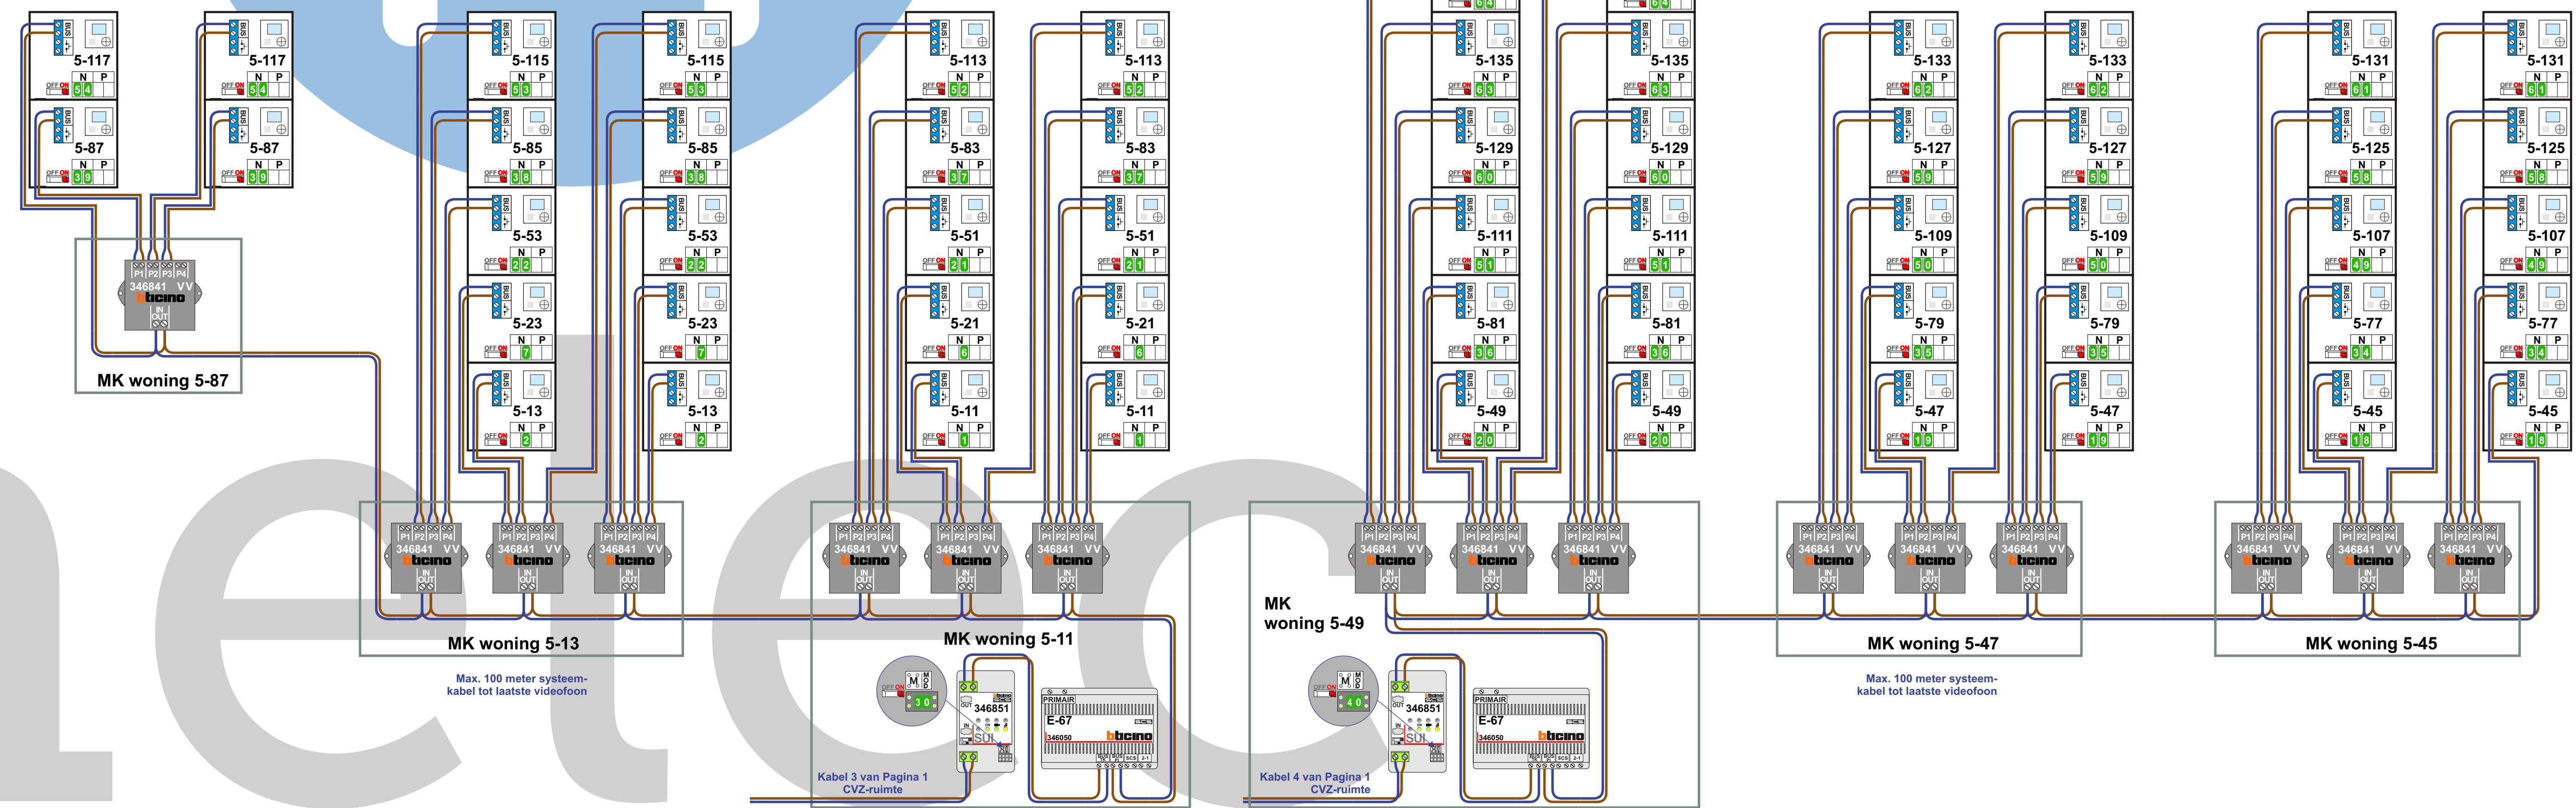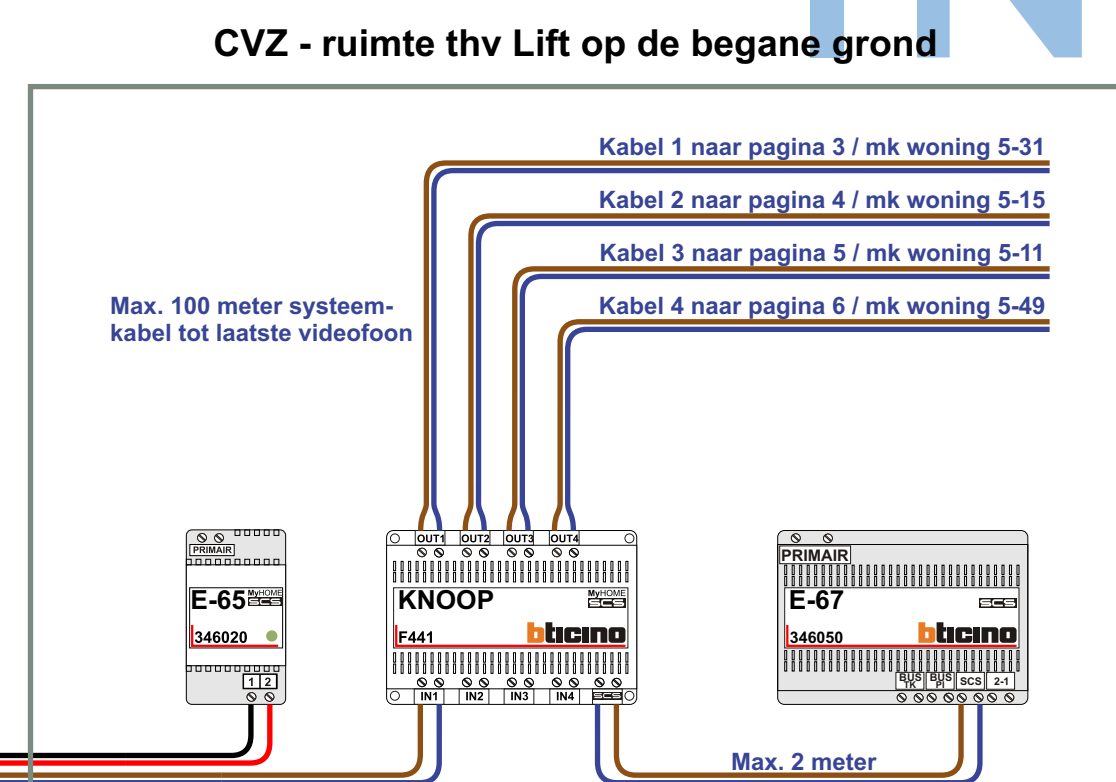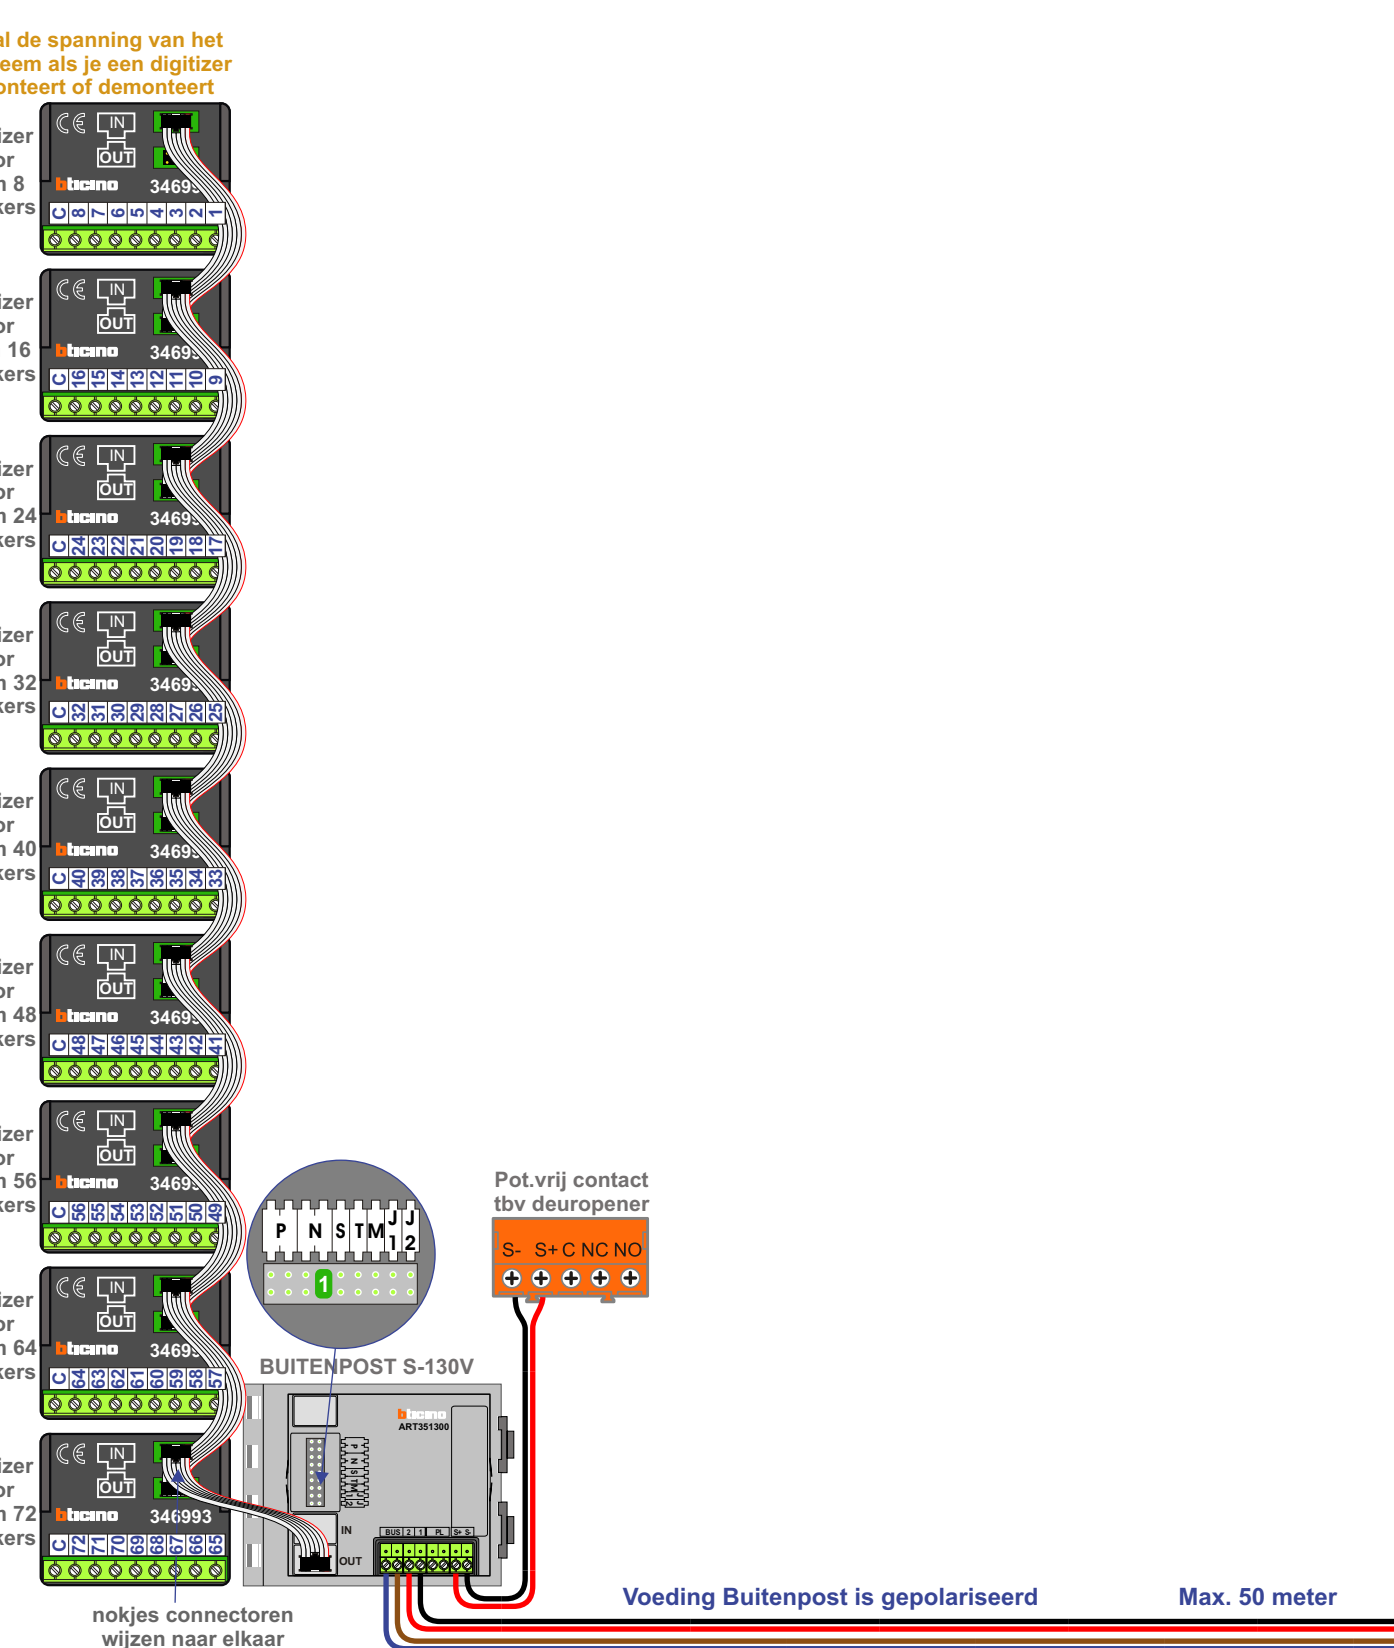

INTERCOM MADE EASY