
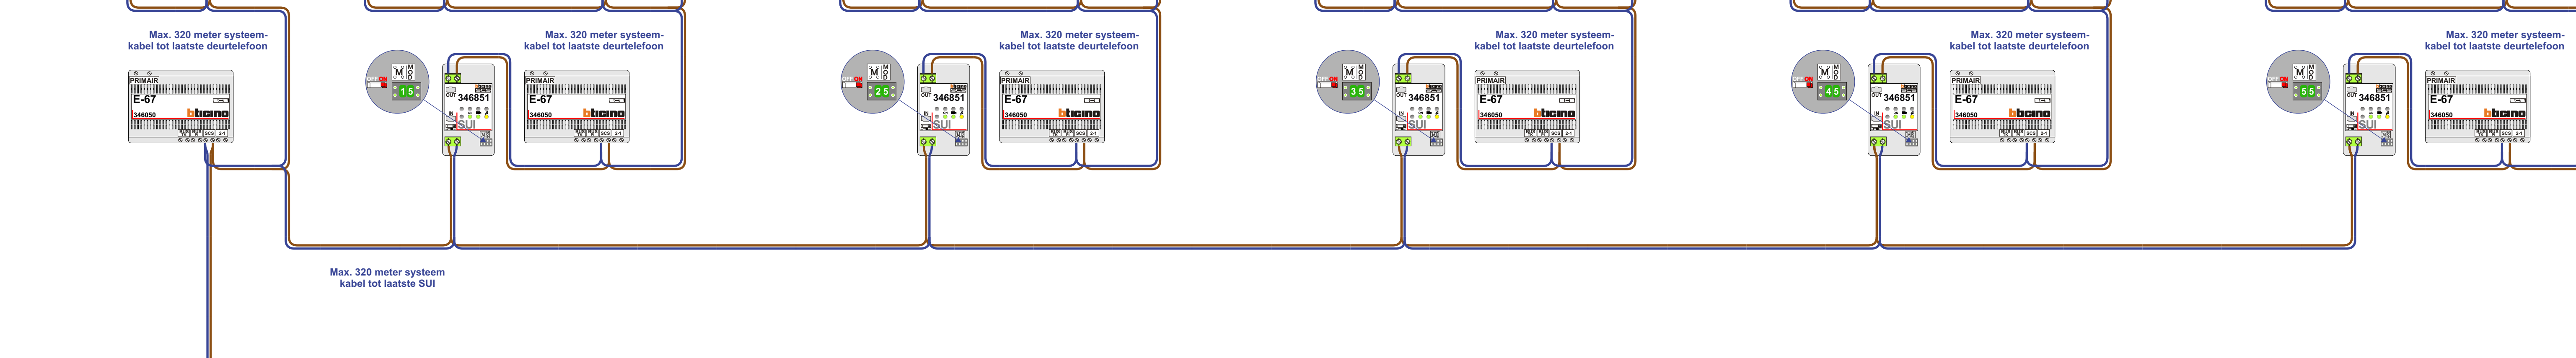


Bij installaties zonder beeld maakt het **niet** uit hoe je de bus aansluit. De telefoons hoeven **niet** in serie en eindweerstand zijn **niet** nodig.

— = systeemkabel
Bij kabel 2 x 1 mm²: **180%** afstand!
Bij kabel 2 x 0,28 mm²: **60%** afstand!
UTP op aanvraag.


BUS 2-DRAADS

Bij monteren/demonteren **spanning eraf** en voorkom defecten!

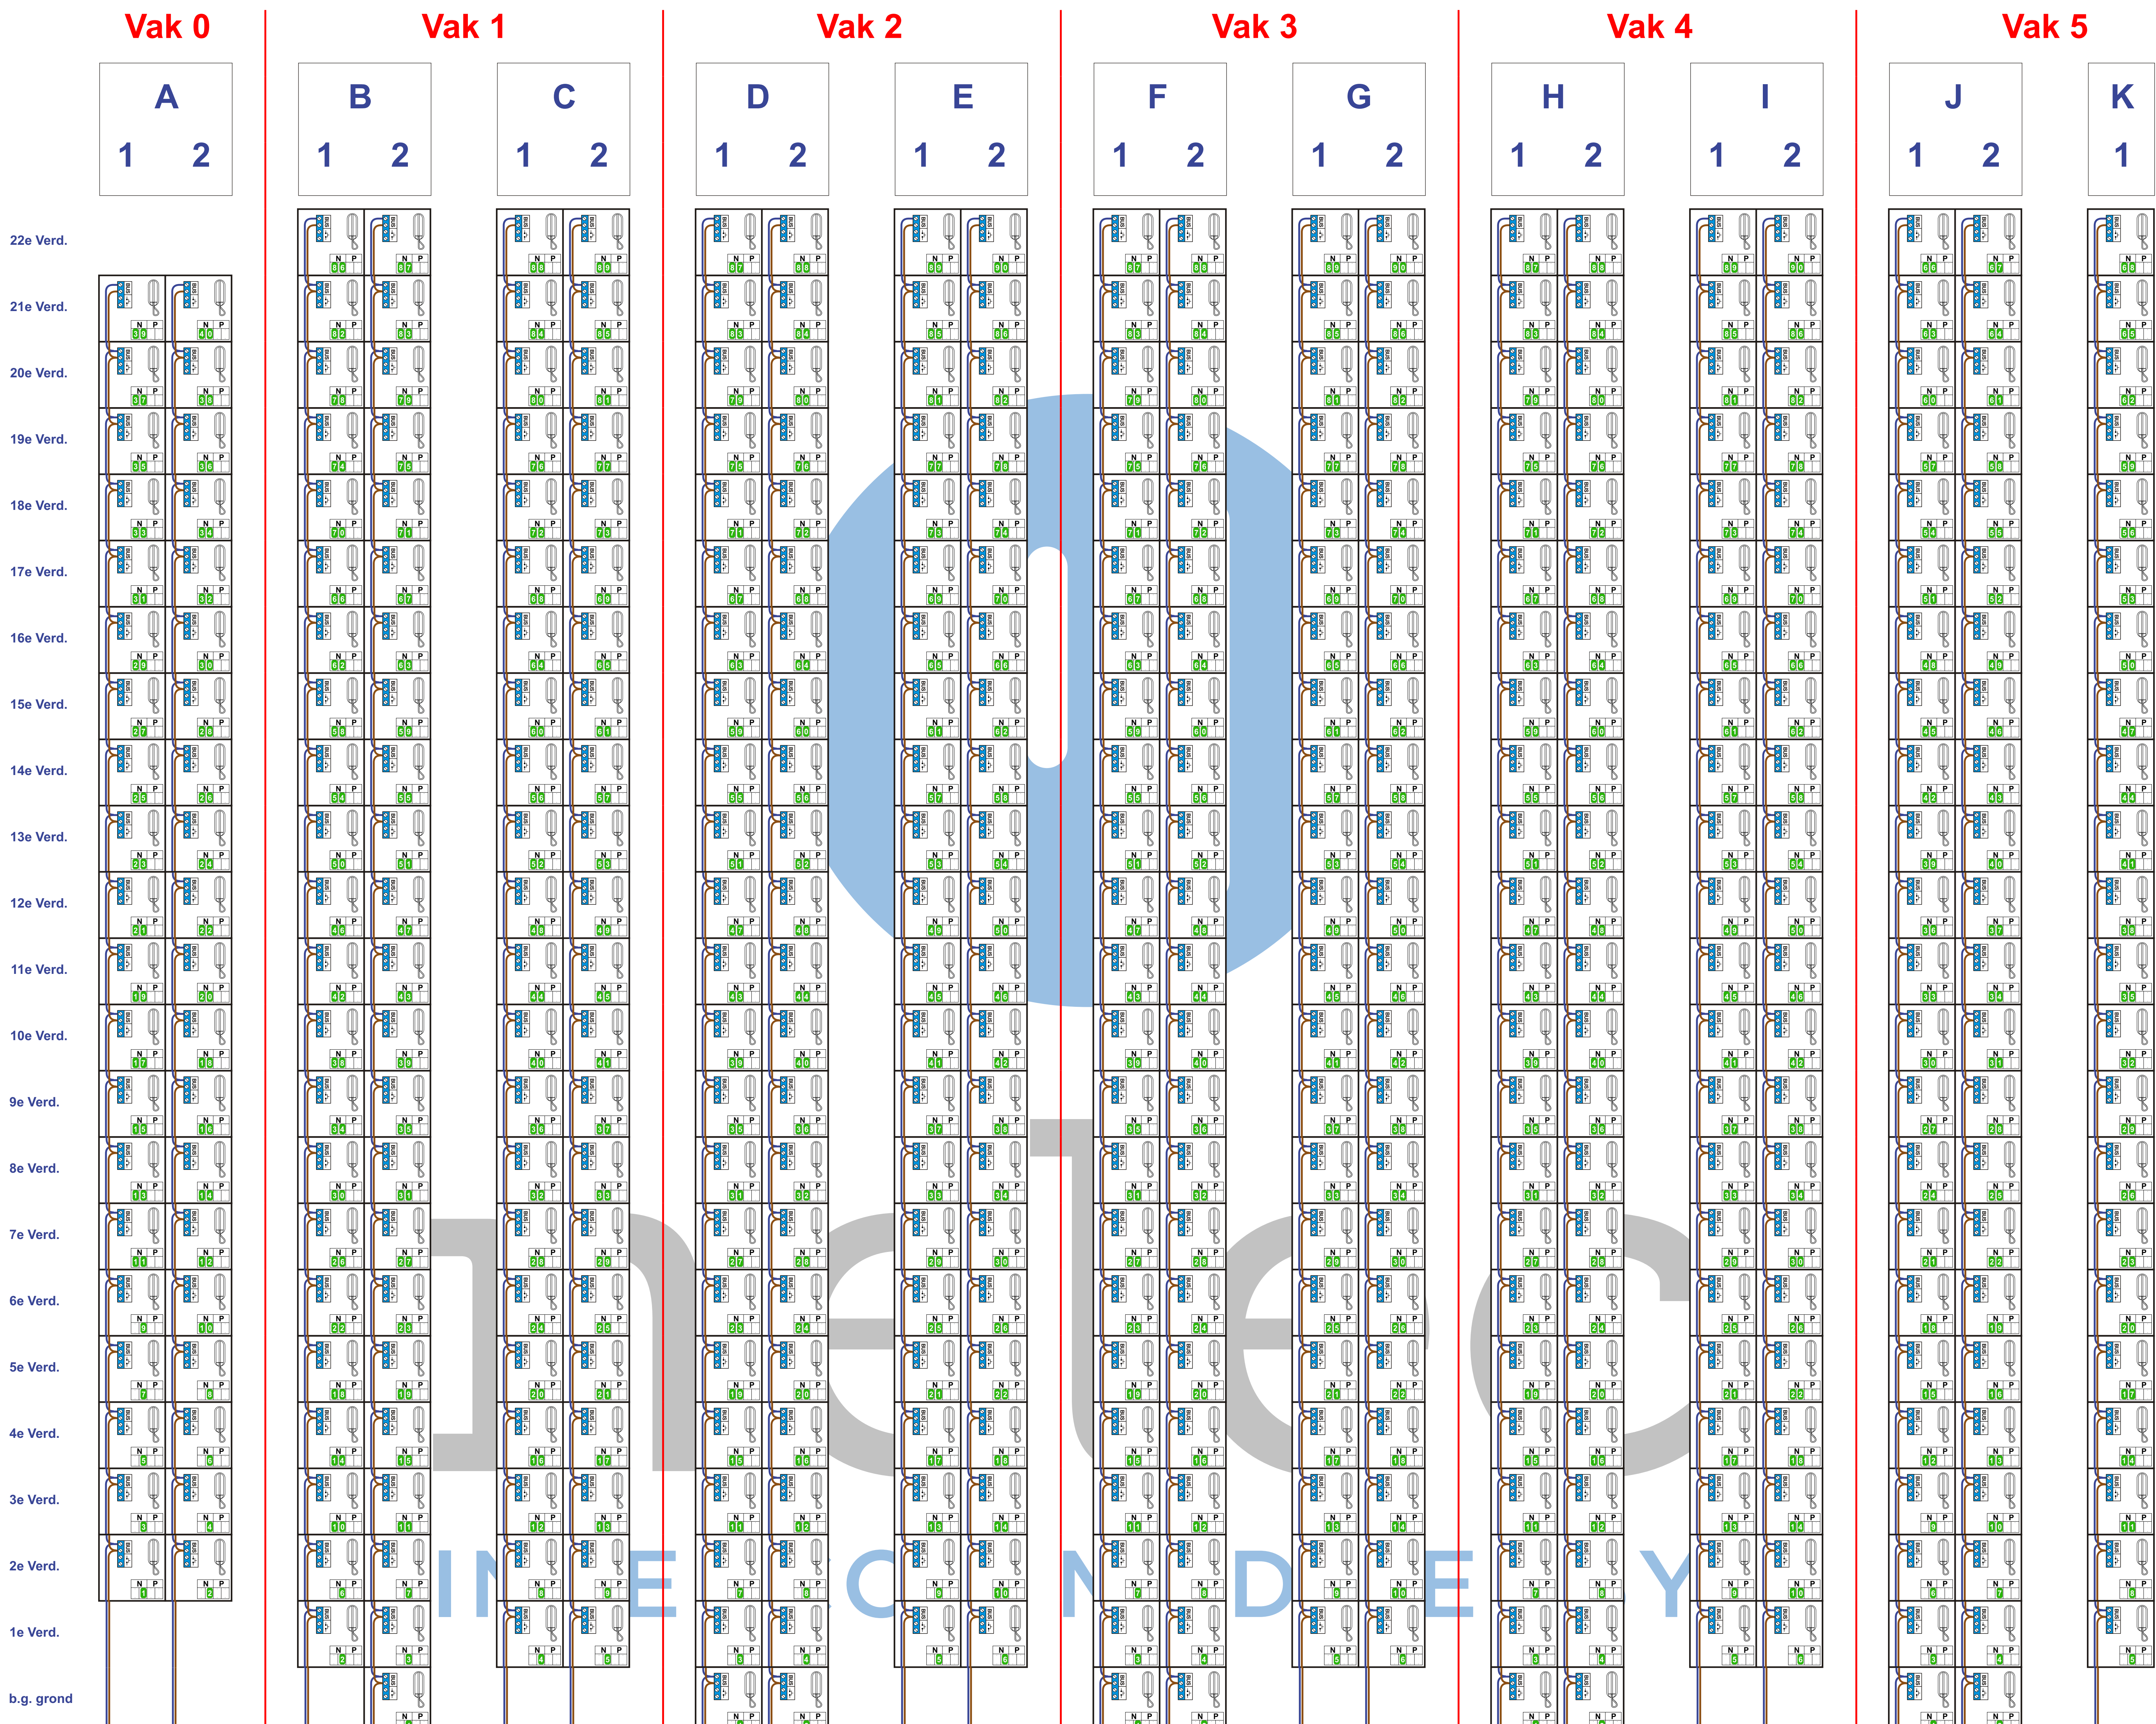

Vak 0	A		B + C		D + E		F + G		H + I		J + K										
N-Waarde	Huisnummer	N-Waarde	Huisnummer	N-Waarde	Huisnummer	N-Waarde	Huisnummer	N-Waarde	Huisnummer	N-Waarde	Huisnummer	N-Waarde	Huisnummer								
1	48	101	0	146	238	201	1	246	232	301	3	346	230	401	5	446	228	501	7	546	310
2	47	102	9	147	239	202	2	247	240	302	4	347	242	402	6	447	244	502	8	547	311
3	69	103	10	148	256	203	11	248	241	303	13	348	243	403	15	448	245	503	17	548	330
4	68	104	27	149	255	204	12	249	254	304	14	349	252	404	16	449	250	504	18	549	331
5	90	105	26	150	259	205	25	250	253	305	23	350	251	405	21	450	249	505	19	550	332
6	89	106	28	151	260	206	24	251	261	306	22	351	263	406	20	451	265	506	36	551	351
7	111	107	29	152	277	207	30	252	262	307	32	352	264	407	34	452	266	507	37	552	352
8	110	108	46	153	276	208	31	253	275	308	33	353	273	408	35	453	271	508	38	553	353
9	132	109	45	154	280	209	44	254	274	309	42	354	272	409	40	454	270	509	57	554	372
10	131	110	49	155	281	210	43	255	282	310	41	355	284	410	39	455	286	510	58	555	373
11	153	111	50	156	298	211	51	256	283	311	53	356	285	411	55	456	287	511	59	556	374
12	152	112	67	157	297	212	52	257	296	312	54	357	294	412	56	457	292	512	78	557	393
13	174	113	66	158	301	213	65	258	295	313	63	358	293	413	61	458	291	513	79	558	394
14	173	114	70	159	302	214	64	259	303	314	62	359	305	414	60	459	307	514	80	559	395
15	195	115	71	160	319	215	72	260	304	315	74	360	306	415	76	460	308	515	99	560	414
16	194	116	88	161	318	216	73	261	317	316	75	361	315	416	77	461	313	516	100	561	415
17	216	117	87	162	322	217	86	262	316	317	84	362	314	417	82	462	312	517	101	562	416
18	215	118	91	163	323	218	85	263	324	318	83	363	326	418	81	463	328	518	120	563	435
19	237	119	92	164	340	219	93	264	325	319	95	364	327	419	97	464	329	519	121	564	436
20	236	120	109	165	339	220	94	265	338	320	96	365	336	420	98	465	334	520	222	565	437
21	258	121	108	166	343	221	107	266	337	321	105	366	335	421	103	466	333	521	141	566	456
22	257	122	112	167	344	222	106	267	345	322	104	367	347	422	102	467	349	522	142	567	457
23	279	123	113	168	361	223	114	268	346	323	116	368	348	423	118	468	350	523	143	568	458
24	278	124	130	169	360	224	115	269	359	324	117	369	357	424	119	469	355	524	162		
25	300	125	129	170	364	225	128	270	358	325	126	370	356	425	124	470	354	525	163		
26	299	126	133	171	365	226	127	271	366	326	125	371	368	426	123	471	370	526	164		
27	321	127	134	172	382	227	135	272	367	327	137	372	369	427	139	472	371	527	183		
28	320	128	151	173	381	228	136	273	380	328	138	373	378	428	140	473	376	528	184		
29	342	129	150	174	385	229	149	274	379	329	147	374	377	429	145	474	375	529	185		
30	341	130	154	175	386	230	148	275	387	330	146	375	389	430	144	475	391	530	204		
31	363	131	155	176	403	231	156	276	388	331	158	376	390	431	160	476	392	531	205		
32	362	132	172	177	402	232	157	277	401	332	159	377	399	432	161	477	397	532	206		
33	384	133	171	178	406	233	170	278	400	333	168	378	398	433	166	478	396	533	225		
34	383	134	175	179	407	234	169	279	408	334	167	379	410	434	165	479	412	534	226		
35	405	135	176	180	424	235	177	280	409	335	179	380	411	435	181	480	413	535	227		
36	404	136	193	181	423	236	178	281	422	336	180	381	420	436	182	481	418	536	246		
37	426	137	192	182	427	237	191	282	421	337	189	382	419	437	187	482	417	537	247		
38	425	138	196	183	428	238	190	283	423	338	188	383	438	438	186	483	433	538	248		
39	447	139	197	184	445	239	198	284	430	339	200	384	432	439	202	484	434	539	267		
40	446	140	214	185	444	240	199	285	443	340	201	385	441	440	203	485	439	540	268		
		141	213	186	448	241	212	286	442	341	210	386	440	441	208	486	438	541	269		
		142	217	187	449	242	211	287	450	342	209	387	452	442	207	487	454	542	288		
		143	218	188	466	243	219	288	451	343	221	388	453	443	223	488	455	543	289		
		144	235	189	465	244	220	289	464	344	222	389	452	444	224	489	464	544	290		
		145	234			245	233	290	463	345	231	390	461	445	229	490	459	545	309		

Bovenaanzicht

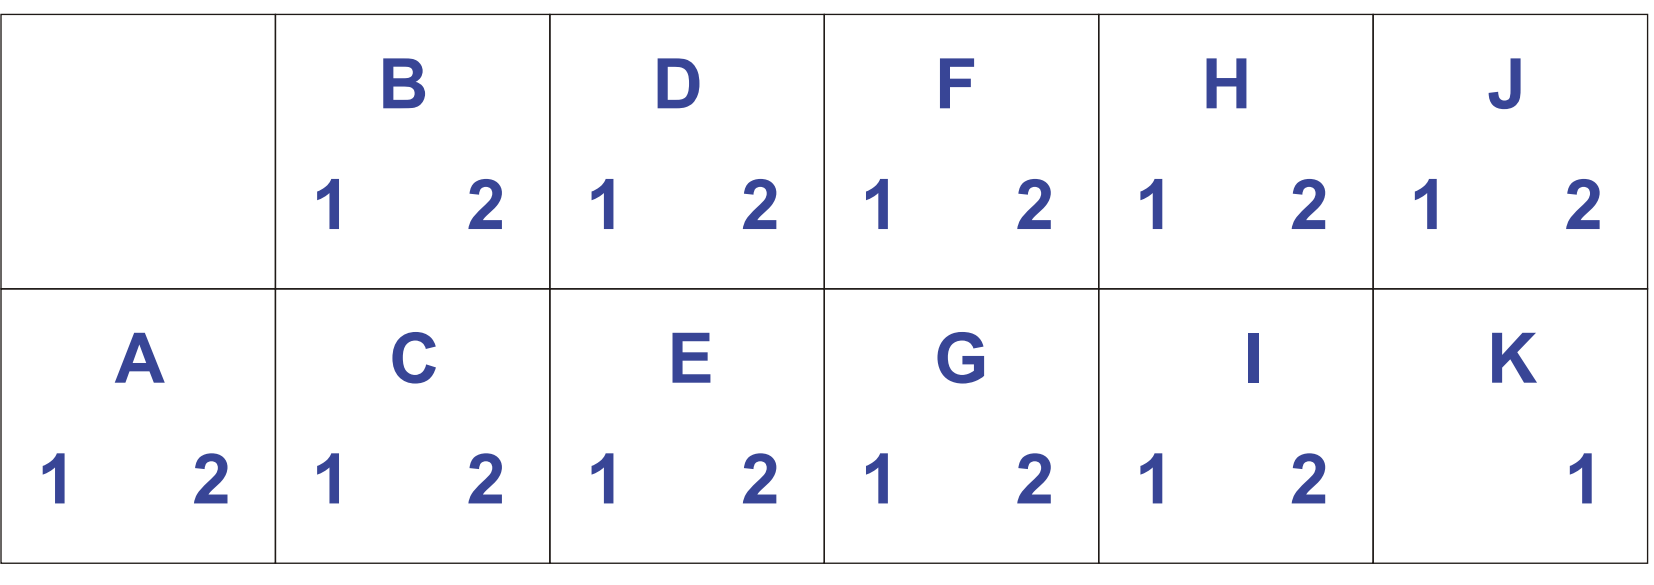

Huisnummer	N-Waarde	Huisnummer	N-Waarde	Huisnummer	N-Waarde	Huisnummer	N-Waarde	Huisnummer	N-Waarde	Huisnummer	N-Waarde	Huisnummer	N-Waarde	Huisnummer	N-Waarde
0	101	58	510	116	323	174	13	232	246	290	544	348	368	406	178
1	201	59	511	117	324	175	134	233	245	291	458	349	467	407	179
2	202	60	414	118	423	176	135	234	145	292	457	350	468	408	279
3	301	61	413	119	424	177	235	235	144	293	358	351	551	409	280
4	302	62	314	120	518	178	236	236	20	294	357	352	552	410	379
5	401	63	313	121	519	179	335	237	19	295	258	353	553	411	380
6	402	64	214	122	520	180	336	238	146	296	257	354	470	412	479
7	501	65	213	123	426	181	435	239	147	297	157	355	469	413	480
8	502	66	113	124	425	182	436	240	247	298	156	356	370	414	560
9	102	67	112	125	326	183	527	241	248	299	26	357	369	415	561
10	103	68	4	126	325	184	528	242	347	300	25	358	270	416	562
11	203	69	3	127	226	185	529	243	348	301	158	359	269	417	482
12	204	70	114	128	225	186	438	244	447	302	159	360	169	418	481
13	303	71	115	129	125	187	437	245	448	303	259	361	168	419	382
14	304	72	215	130	124	188	338	246	536	304	260	362	32	420	381
15	403	73	216	131	10	189	337	247	537	305	359	363	31	421	282
16	404	74	315	132	9	190	238	248	538	306	360	364	170	422	281
17	503	75	316	133	126	191	237	249	450	307	459	365	171	423	181
18	504	76	415	134	127	192	137	250	449	308	460	366	271	424	180
19	505	77	416	135	227	193	136	251	350	309	545	367	272	425	38
20	406	78	512	136	228	194	16	252	349	310	546	368	371	426	37
21	405	79	513	137	327	195	15	253	250	311	547	369	372	427	182
22	306	80	514	138	328	196	138	254	249	312	462	370	471	428	183
23	305	81	418	139	427	197	139	255	149	313	461	371	472	429	283
24	206	82	417	140	428	198	239	256	148	314	362	372	554	430	284
25	205	83	318	141	521	199	240	257	22	315	361	373	555	431	383
26	105	84	317	142	522	200	339	258	21	316	262	374	556	432	384
27	104	85	218	143	523	201	340	259	150	317	261	375	474	433	483
28	106	86	217	144	430	202	439	260	151	318	161	376	473	434	484
29	107	87	117	145	429	203	440	261	251	319	160	377	374	435	563
30	207	88	116	146	330	204	530	262	252	320	28	378	373	436	564
31	208	89	6	147	329	205	531	263	351	321	27	379	274	437	565
32	307	90	5	148	230	206	532	264	352	322	162	380	273	438	486
33	308	91	118	149	229	207	442	265	451	323	163	381	173	439	485
34	407	92	119	150	129	208	441	266	452	324	263	382	172	440	386
35	408	93	219	151	128	209	342	267	539	325	264	383	34	441	385
36	506	94	220	152	12	210	341	268	540	326	363	384	33	442	286
37	507	95	319	153	11	211	242	269	541	327	364	385	174	443	285
38	508	96	320	154	130	212	241	270	454	328	463	386	175	444	185
39	410	97	419	155	131	213	141	271	453	329	464	387	275	445	184
40	409	98	420	156	231	214	140	272	354	330	548	388	276	446	40
41	310	99	515	157	232	215	18	273	353	331	549	389	375	447	39
42	309	100	516	158	331	216	17	274	254	332	550	390	376	448	186
43	210	101	517	159	332	217	142	275	253	333	466	391	475	449	187
44	209	102	422	160	431	218	143	276	153	334	465	392	476	450	287
45	109	103	421	161	432	219	243	277	152	335	366	393	557	451	288
46	108	104	322	162	524	220	244	278	24	336	365	394	558	452	387
47	2	105	321	163	525	221	343	279	23	337	266	395	559	453	388
48	1	106	222	164	526	222	344	280	154	338	265	396	478	454	487
49	110	107	221	165	434	223	443	281	155	339	165	397	477	455	488
50	111	108	121	166	433	224	444	282	255	340	164	398	378	456	566
51	211	109	120	167	334	225	533	283	256	341	30	399	377	457	567
52	212	110	8	168	333	226	534	284	355	342	29	400	278	458	568
53	311	111	7	169	234	227	535	285	356	343	166	401	277	459	490
54	312	112	122	170	233	228	446	286	455	344	167	402	177	460	489
55	411	113	123	171	133	229	445	287	456	345	267	403	176	461	390
56	412	114	223	172	132	230	346	288	542	346	268	404	36	462	389
57	509	115	224	173	14	231	345	289	543	347	367	405	35	463	290

Huisnummer	N-Waarde
464	289
465	189
466	188