



**— = systeemkabel**  
 Bij kabel 2 x 1 mm<sup>2</sup>:  
 180% afstand!  
 Bij kabel 2 x 0,28 mm<sup>2</sup>:  
 60% afstand!  
 UTP op aanvraag.

Bij installaties zonder beeld maakt het niet uit hoe je de bus aansluit. De telefoons hoeven niet in serie en eindweerstand zijn niet nodig.


**BUS 2-DRAADS**



Bij monteren/demonteren spanning eraf en voorkom defecten!

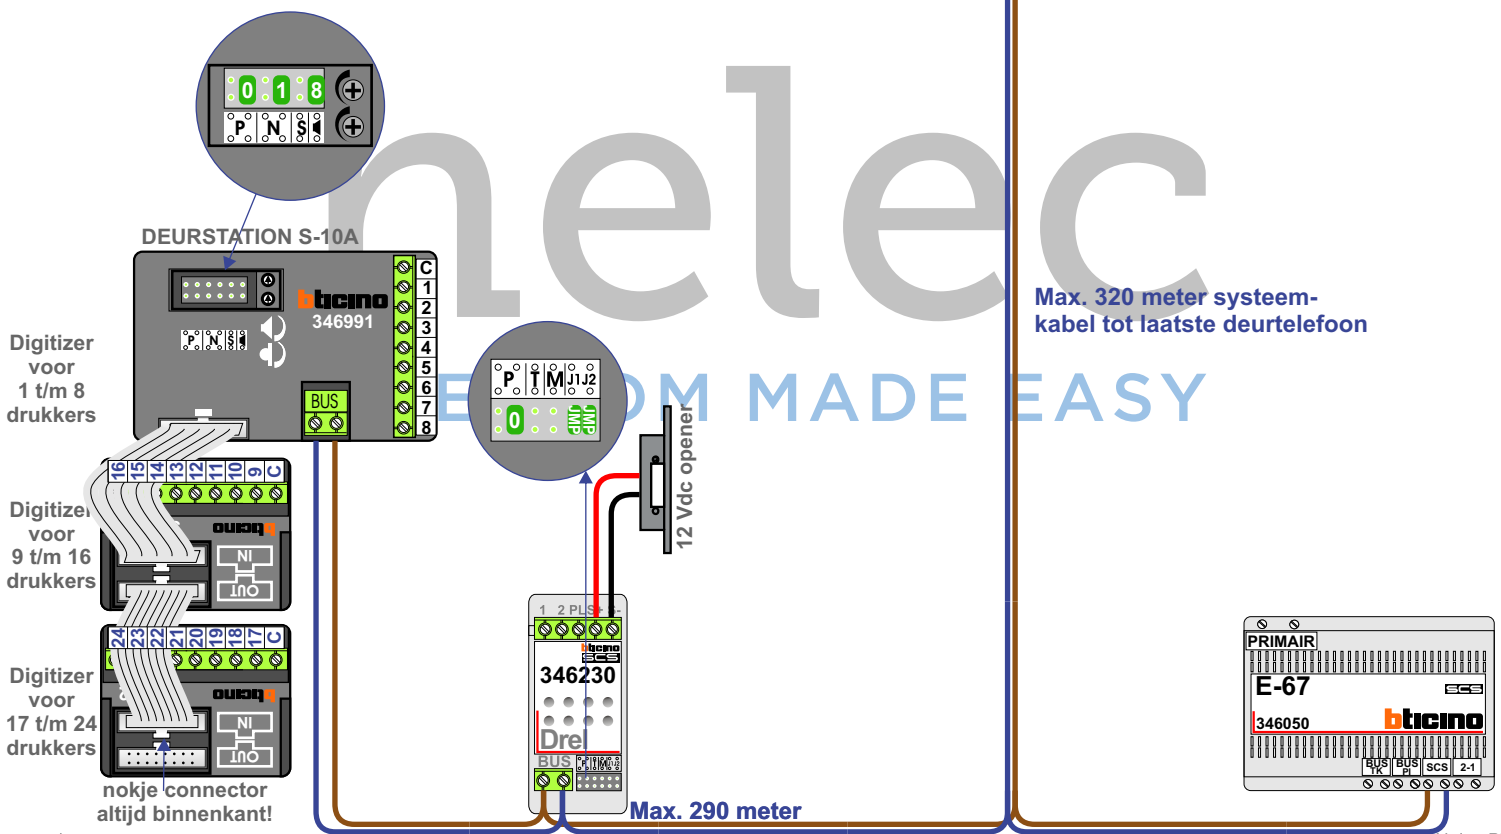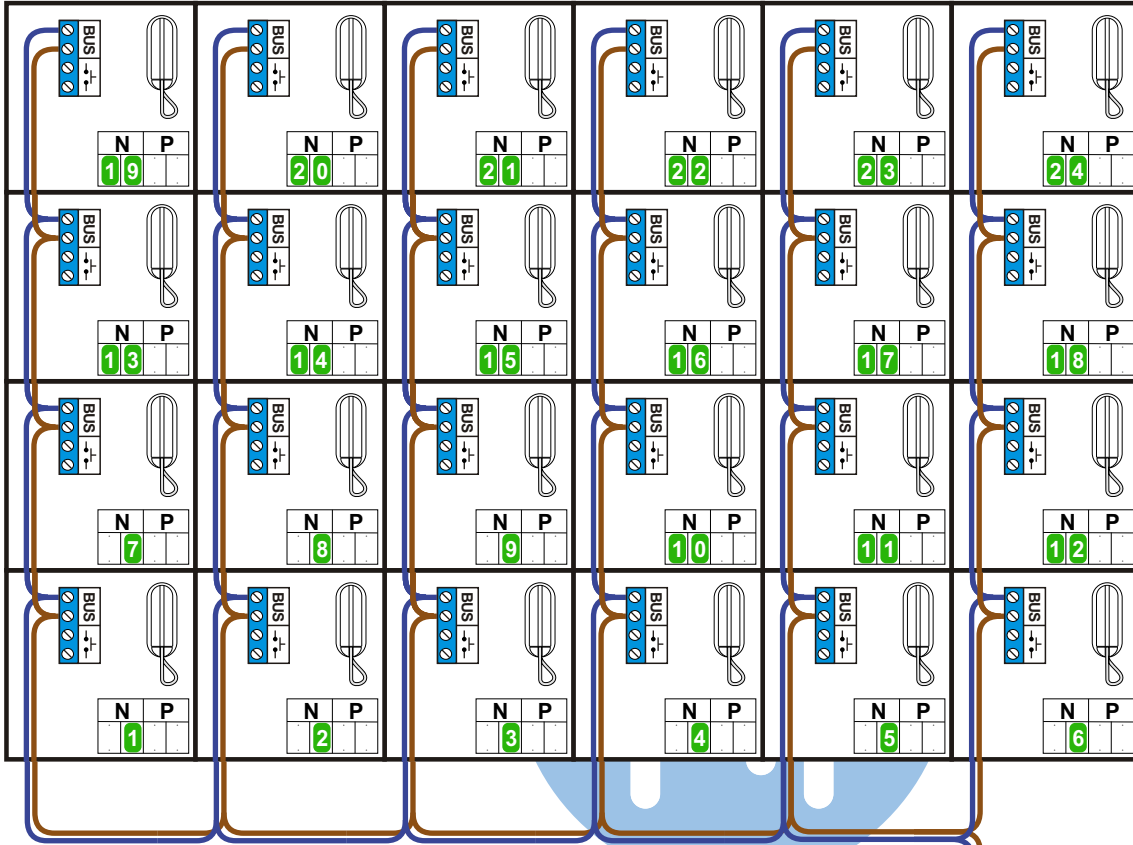

| <b>N-waarde</b> | <b>Huisnummer</b> |
|-----------------|-------------------|
| 1               | 241               |
| 2               | 243               |
| 3               | 245               |
| 4               | 247               |
| 5               | 249               |
| 6               | 251               |
| 7               | 253               |
| 8               | 255               |
| 9               | 257               |
| 10              | 259               |
| 11              | 261               |
| 12              | 263               |
| 13              | 265               |
| 14              | 267               |
| 15              | 269               |
| 16              | 271               |
| 17              | 273               |
| 18              | 275               |
| 19              | 277               |
| 20              | 279               |
| 21              | 281               |
| 22              | 283               |
| 23              | 285               |
| 24              | 287               |

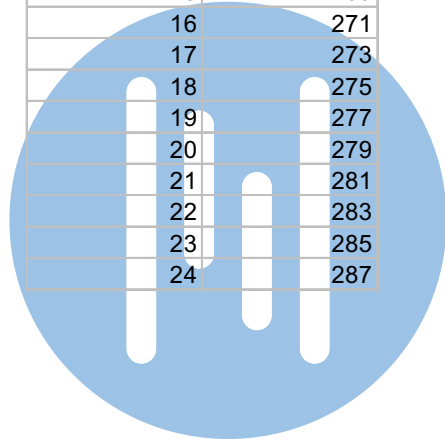

**nelec**  
INTERCOM MADE EASY