

N-Waarde	Huisnummer	Switch-ON	Toestel
1	4	X	T-55
2	8	X	M-50B
3	10	X	T-55
4	12	X	M-50B
5	14	X	M-50B
6	16	X	M-50B
7	18	X	M-50B
8	20	X	T-55
9	22	X	M-50B
10	24	X	T-55
11	26	X	T-55
12	28	X	M-50B
13	30	X	M-50B
14	32	X	M-50B
15	34	X	T-55
16	36	X	M-50B
17	38	X	T-55
18	40	X	M-50B
19	42	X	T-55
20	44	X	T-55
21	46	X	M-50B
22	48	X	M-50B
23	50	X	M-50B
24	52	X	M-50B
25	54	X	M-50B
26	56	X	M-50B
27	58	X	T-55
28	60	X	M-50B
29	62	X	T-55
30	64	X	T-55
31	66	X	M-50B
32	68	X	T-55
33	70	X	M-50B
34	72	X	M-50B
35	74	X	M-50B
36	76	X	M-50B
37	78	X	M-50B
38	80	X	M-50B
39	82	X	M-50B


N-Waarde	Huisnummer	Switch-ON	Toestel
40	84	X	M-50B
41	86	X	T-55
42	88	X	M-50B
43	90	X	T-55
44	92	X	T-55
45	94	X	T-55
46	96	X	M-50B
47	98	X	M-50B
48	100	X	M-50B
49	102	X	M-50B
50	104	X	M-50B
51	106	X	M-50B
52	108	X	T-55
53	110	X	M-50B
54	112	X	M-50B
55	114	X	T-55
56	116	X	T-55
57	118	X	M-50B
58	120	X	M-50B
59	122	X	M-50B
60	124	X	M-50B
61	126	X	M-50B
62	128	X	M-50B
63	130	X	T-55
64	132	X	T-55
65	134	X	M-50B
66	136	X	T-55
67	138	X	T-55
68	140	X	T-55
69	142	X	T-55
70	144	X	M-50B
71	146	X	M-50B
72	148	X	M-50B
73	150	X	M-50B
74	152	X	M-50B
75	154	X	T-55
76	156	X	M-50B
77	158	X	M-50B

— = systeemkabel
Bij andere getwiste kabel **66%** afstand!
Bij ongetwiste kabel **max. 50 meter** buitenpost naar videofoon, UTP op aanvraag.

TWEEDRAADS BUS
Bij monteren/demonteren spanning eraf! voorkomt defecten!
VideoVerdelers

SUI
De aders moeten echt OP de klemmen doorgeglust worden!

De aders moeten echt OP de klemmen doorgeglust worden!

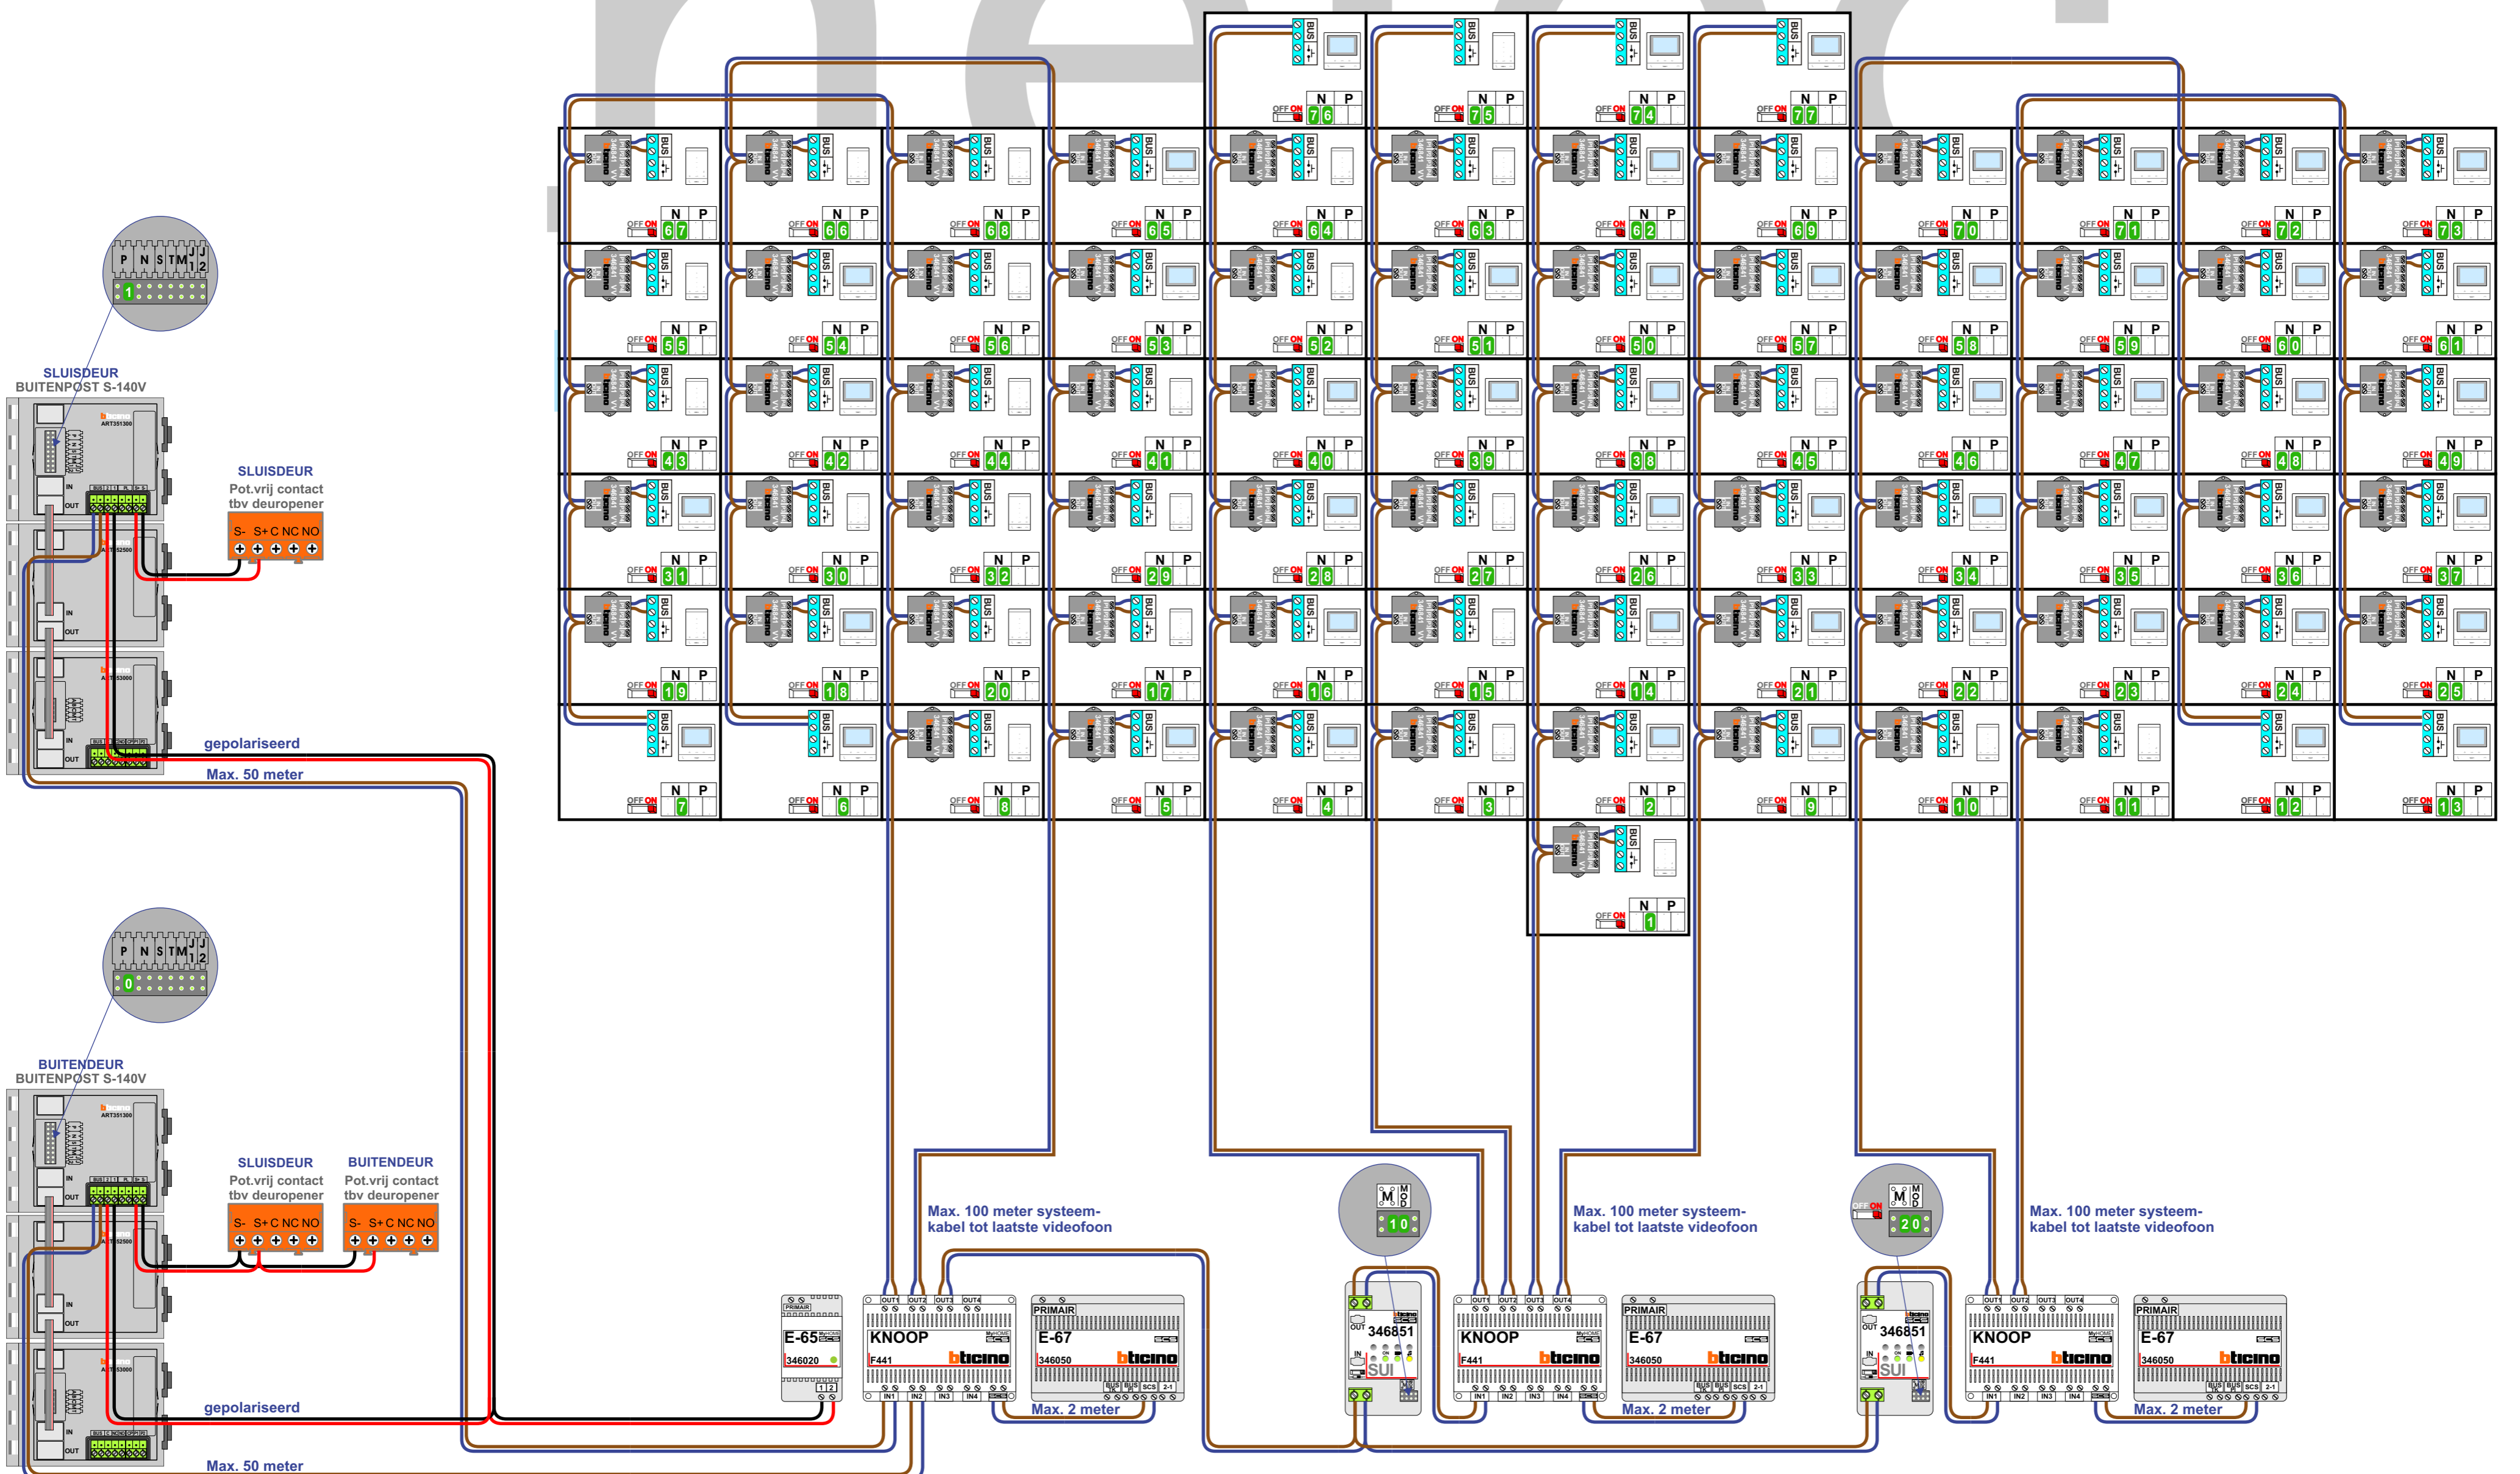

N-Waarde	Huisnummer	Switch-ON	Toestel
1	3	X	T-55
2	5	X	T-55
3	7	X	T-55
4	9	X	M-50B
5	11	X	M-50B
6	13	X	M-50B
7	15	X	M-50B
8	17	X	M-50B
9	19	X	T-55
10	21	X	M-50B
11	23	X	M-50B
12	25	X	T-55
13	27	X	T-55
14	29	X	T-55
15	31	X	M-50B
16	33	X	M-50B
17	35	X	M-50B
18	37	X	M-50B
19	39	X	T-55
20	41	X	T-55
21	43	X	M-50B
22	45	X	M-50B
23	47	X	T-55
24	49	X	M-50B
25	51	X	M-50B
26	53	X	M-50B
27	55	X	T-55
28	57	X	M-50B
29	59	X	M-50B
30	61	X	T-55
31	63	X	T-55
32	65	X	M-50B
33	67	X	M-50B
34	69	X	T-55
35	71	X	T-55
36	73	X	T-55
37	75	X	T-55
38	77	X	M-50B
39	79	X	T-55
40	81	X	T-55


N-Waarde	Huisnummer	Switch-ON	Toestel
41	83	X	T-55
42	85	X	T-55
43	87	X	M-50B
44	89	X	M-50B
45	91	X	M-50B
46	93	X	T-55
47	95	X	M-50B
48	97	X	M-50B
49	99	X	M-50B
50	101	X	M-50B
51	103	X	T-55
52	105	X	M-50B
53	107	X	M-50B
54	109	X	M-50B
55	111	X	M-50B
56	113	X	T-55
57	115	X	T-55
58	117	X	T-55
59	119	X	M-50B
60	121	X	T-55
61	123	X	T-55
62	125	X	M-50B
63	127	X	T-55
64	129	X	T-55
65	131	X	M-50B
66	133	X	M-50B
67	135	X	T-55
68	137	X	T-55
69	139	X	M-50B
70	141	X	M-50B
71	143	X	T-55
72	145	X	T-55
73	147	X	M-50B
74	147A	X	M-50B
75	149	X	M-50B
76	151	X	M-50B
77	153	X	M-50B
78	155	X	M-50B
79	157	X	M-50B
80	159	X	M-50B

— = systeemkabel
Bij andere getwiste kabel **66%** afstand!
Bij ongetwiste kabel **max. 50 meter** buitenpost naar videofoon. UTP op aanvraag.

TWEEDRAADS BUS
Bij monteren/demonteren spanning eraf! voorkomt defecten!
VideoVerdelers

SUI
De anders moeten echt OP de klemmen doorgelust worden!

SUI
De anders moeten echt OP de klemmen doorgelust worden!

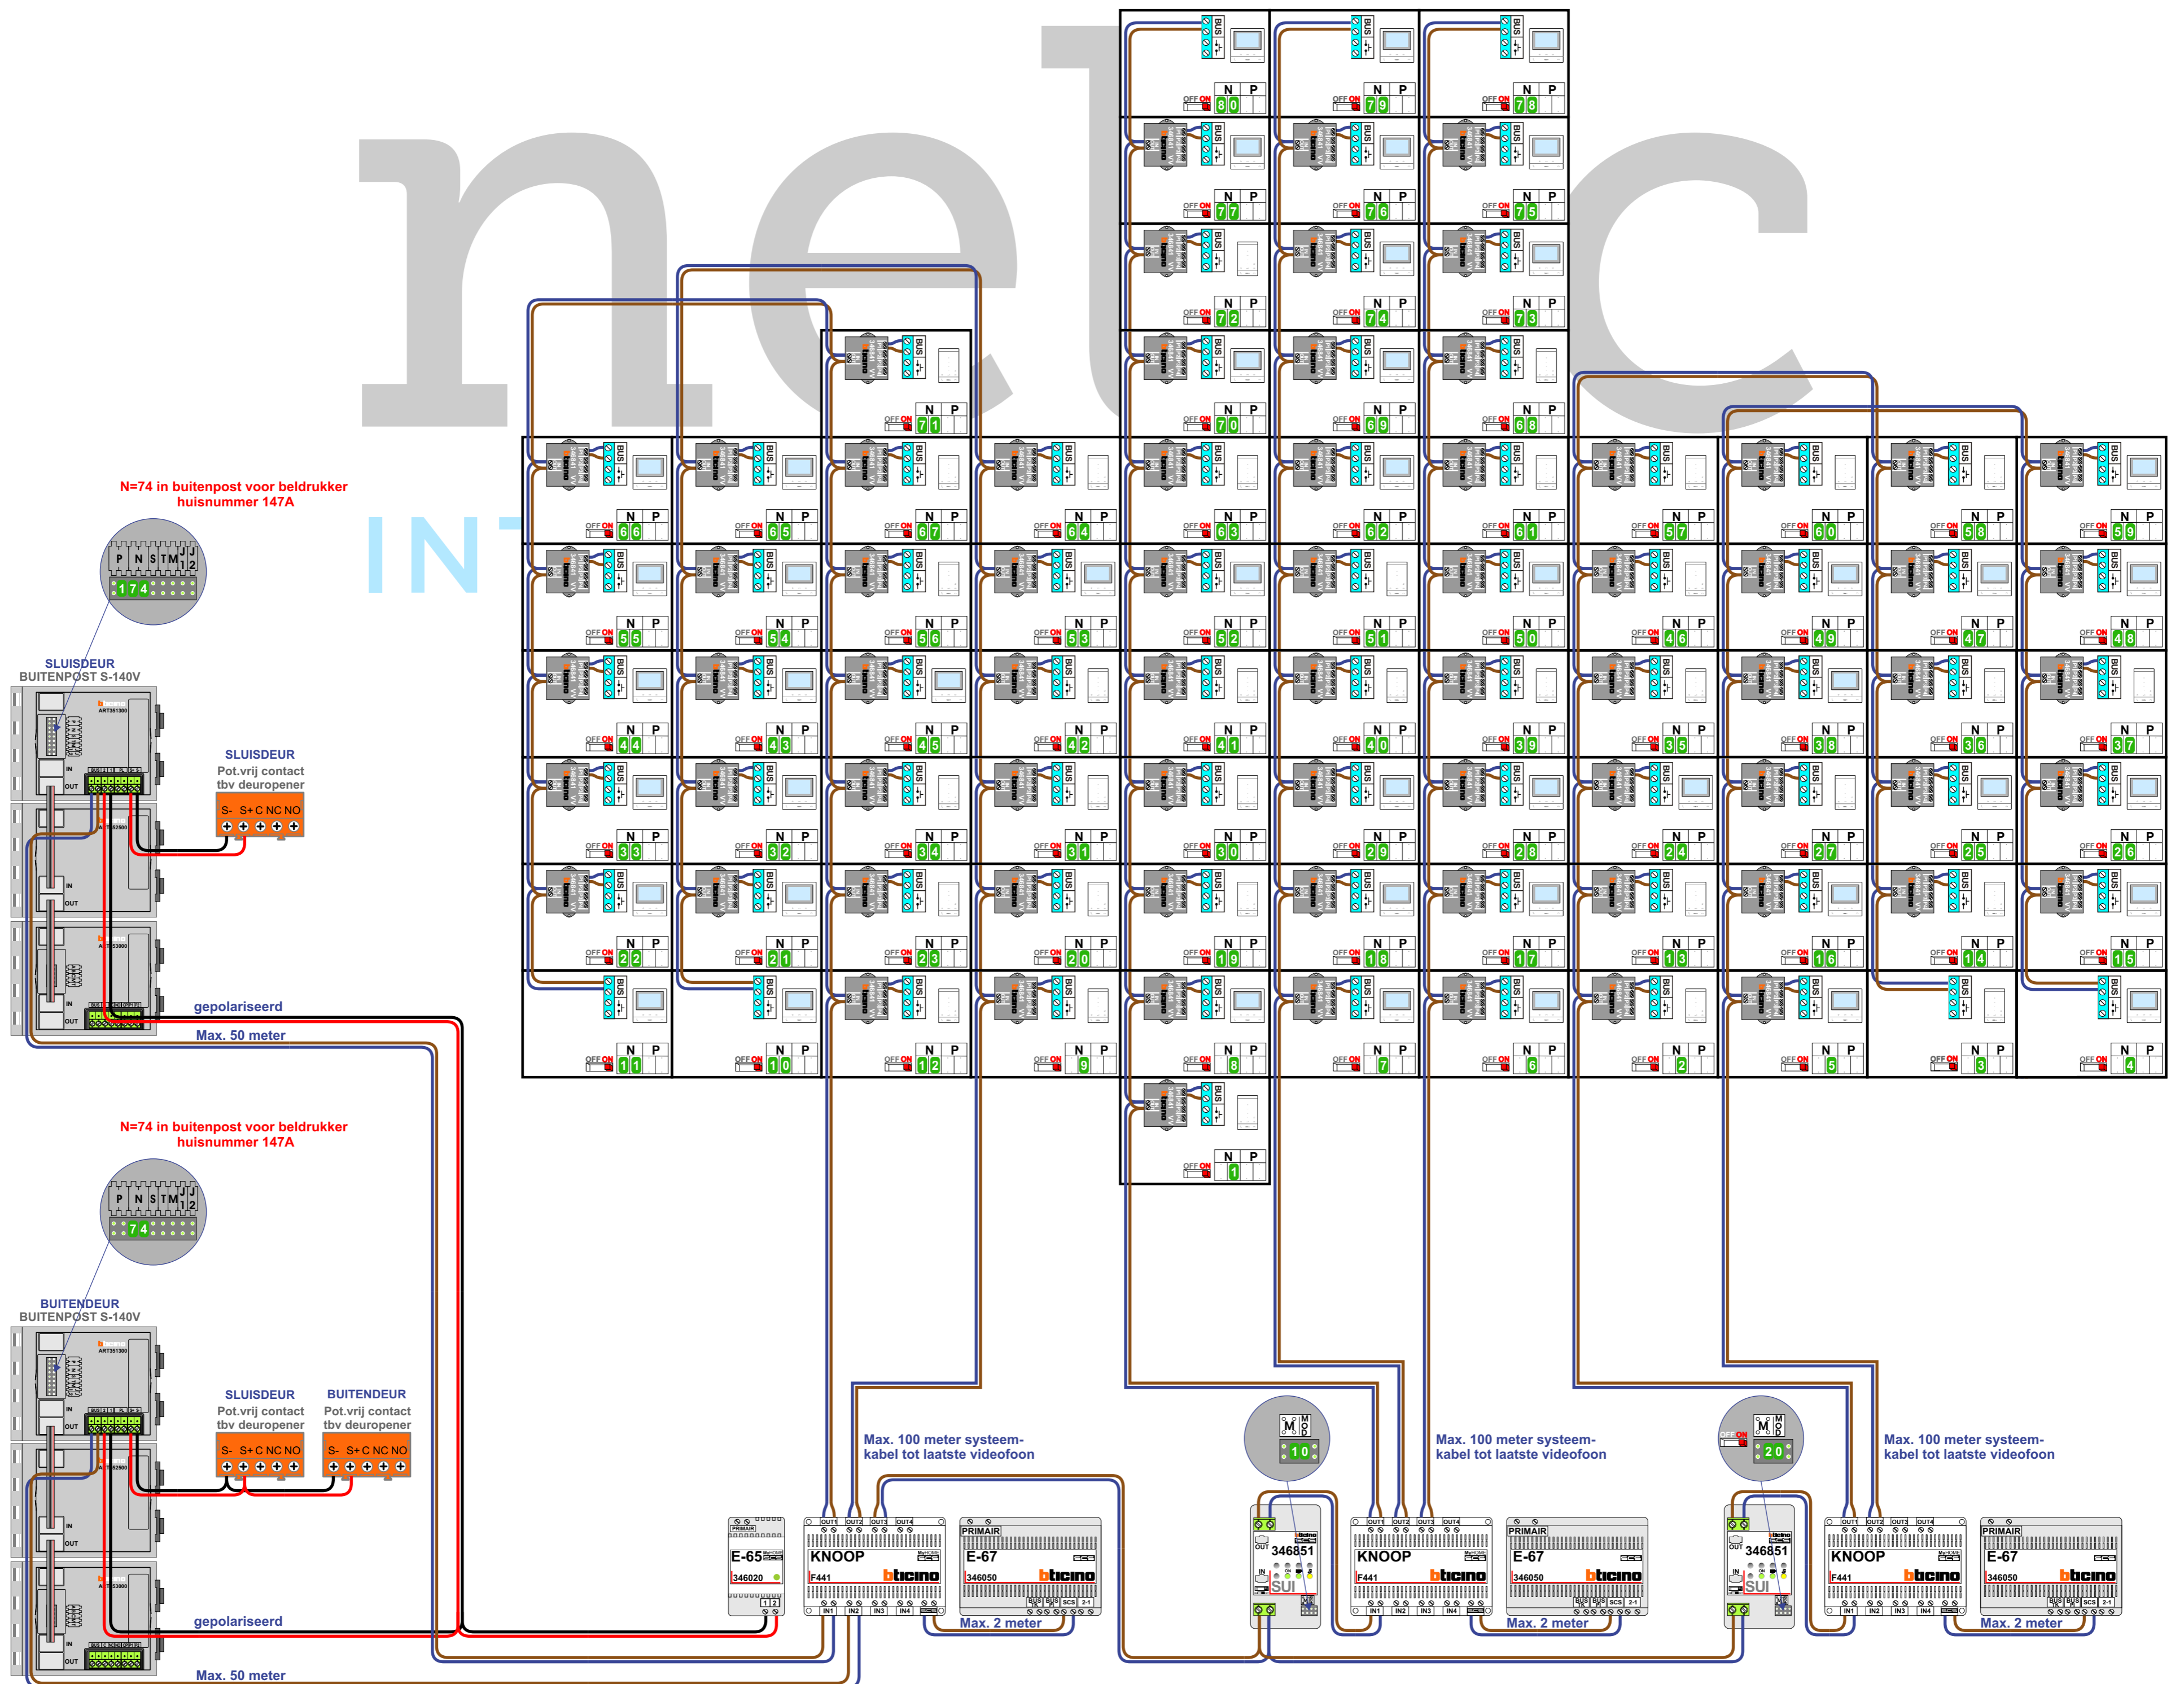


N-Waarde	Huisnummer	Switch-ON
1	323	X
2	325	X
3	327	X
4	329	X
5	331	X
6	333	X
7	335	X
8	337	X
9	339	X
10	341	X
11	343	X
12	345	X
13	347	X
14	349	X
15	351	X
16	353	X
17	355	X
18	357	X
19	359	X
20	361	X
21	363	X
22	365	X
23	367	X
24	369	X
25	371	X
26	373	X
27	375	X
28	377	X

N-Waarde	Huisnummer	Switch-ON
29	379	X
30	381	X
31	383	X
32	385	X
33	387	X
34	389	X
35	391	X
36	393	X
37	395	X
38	397	X
39	399	X
40	401	X
41	403	X
42	405	X
43	407	X
44	409	X
45	411	X
46	413	X
47	415	X
48	417	X
49	419	X
50	421	X
51	423	X
52	425	X
53	427	X
54	429	X
55	431	X

— = systeemkabel
Bij andere getwiste kabel **66%** afstand! Bij ongetwiste kabel **max. 50 meter** buitenpost naar videofoon. UTP op aanvraag.

TWEEDRAADS BUS
Bij monteren/demonteren spanning eraf! VideoVerdelers
De aders moeten echt OP de klemmen doorgelust worden!

SUI
De aders moeten echt OP de klemmen doorgelust worden!

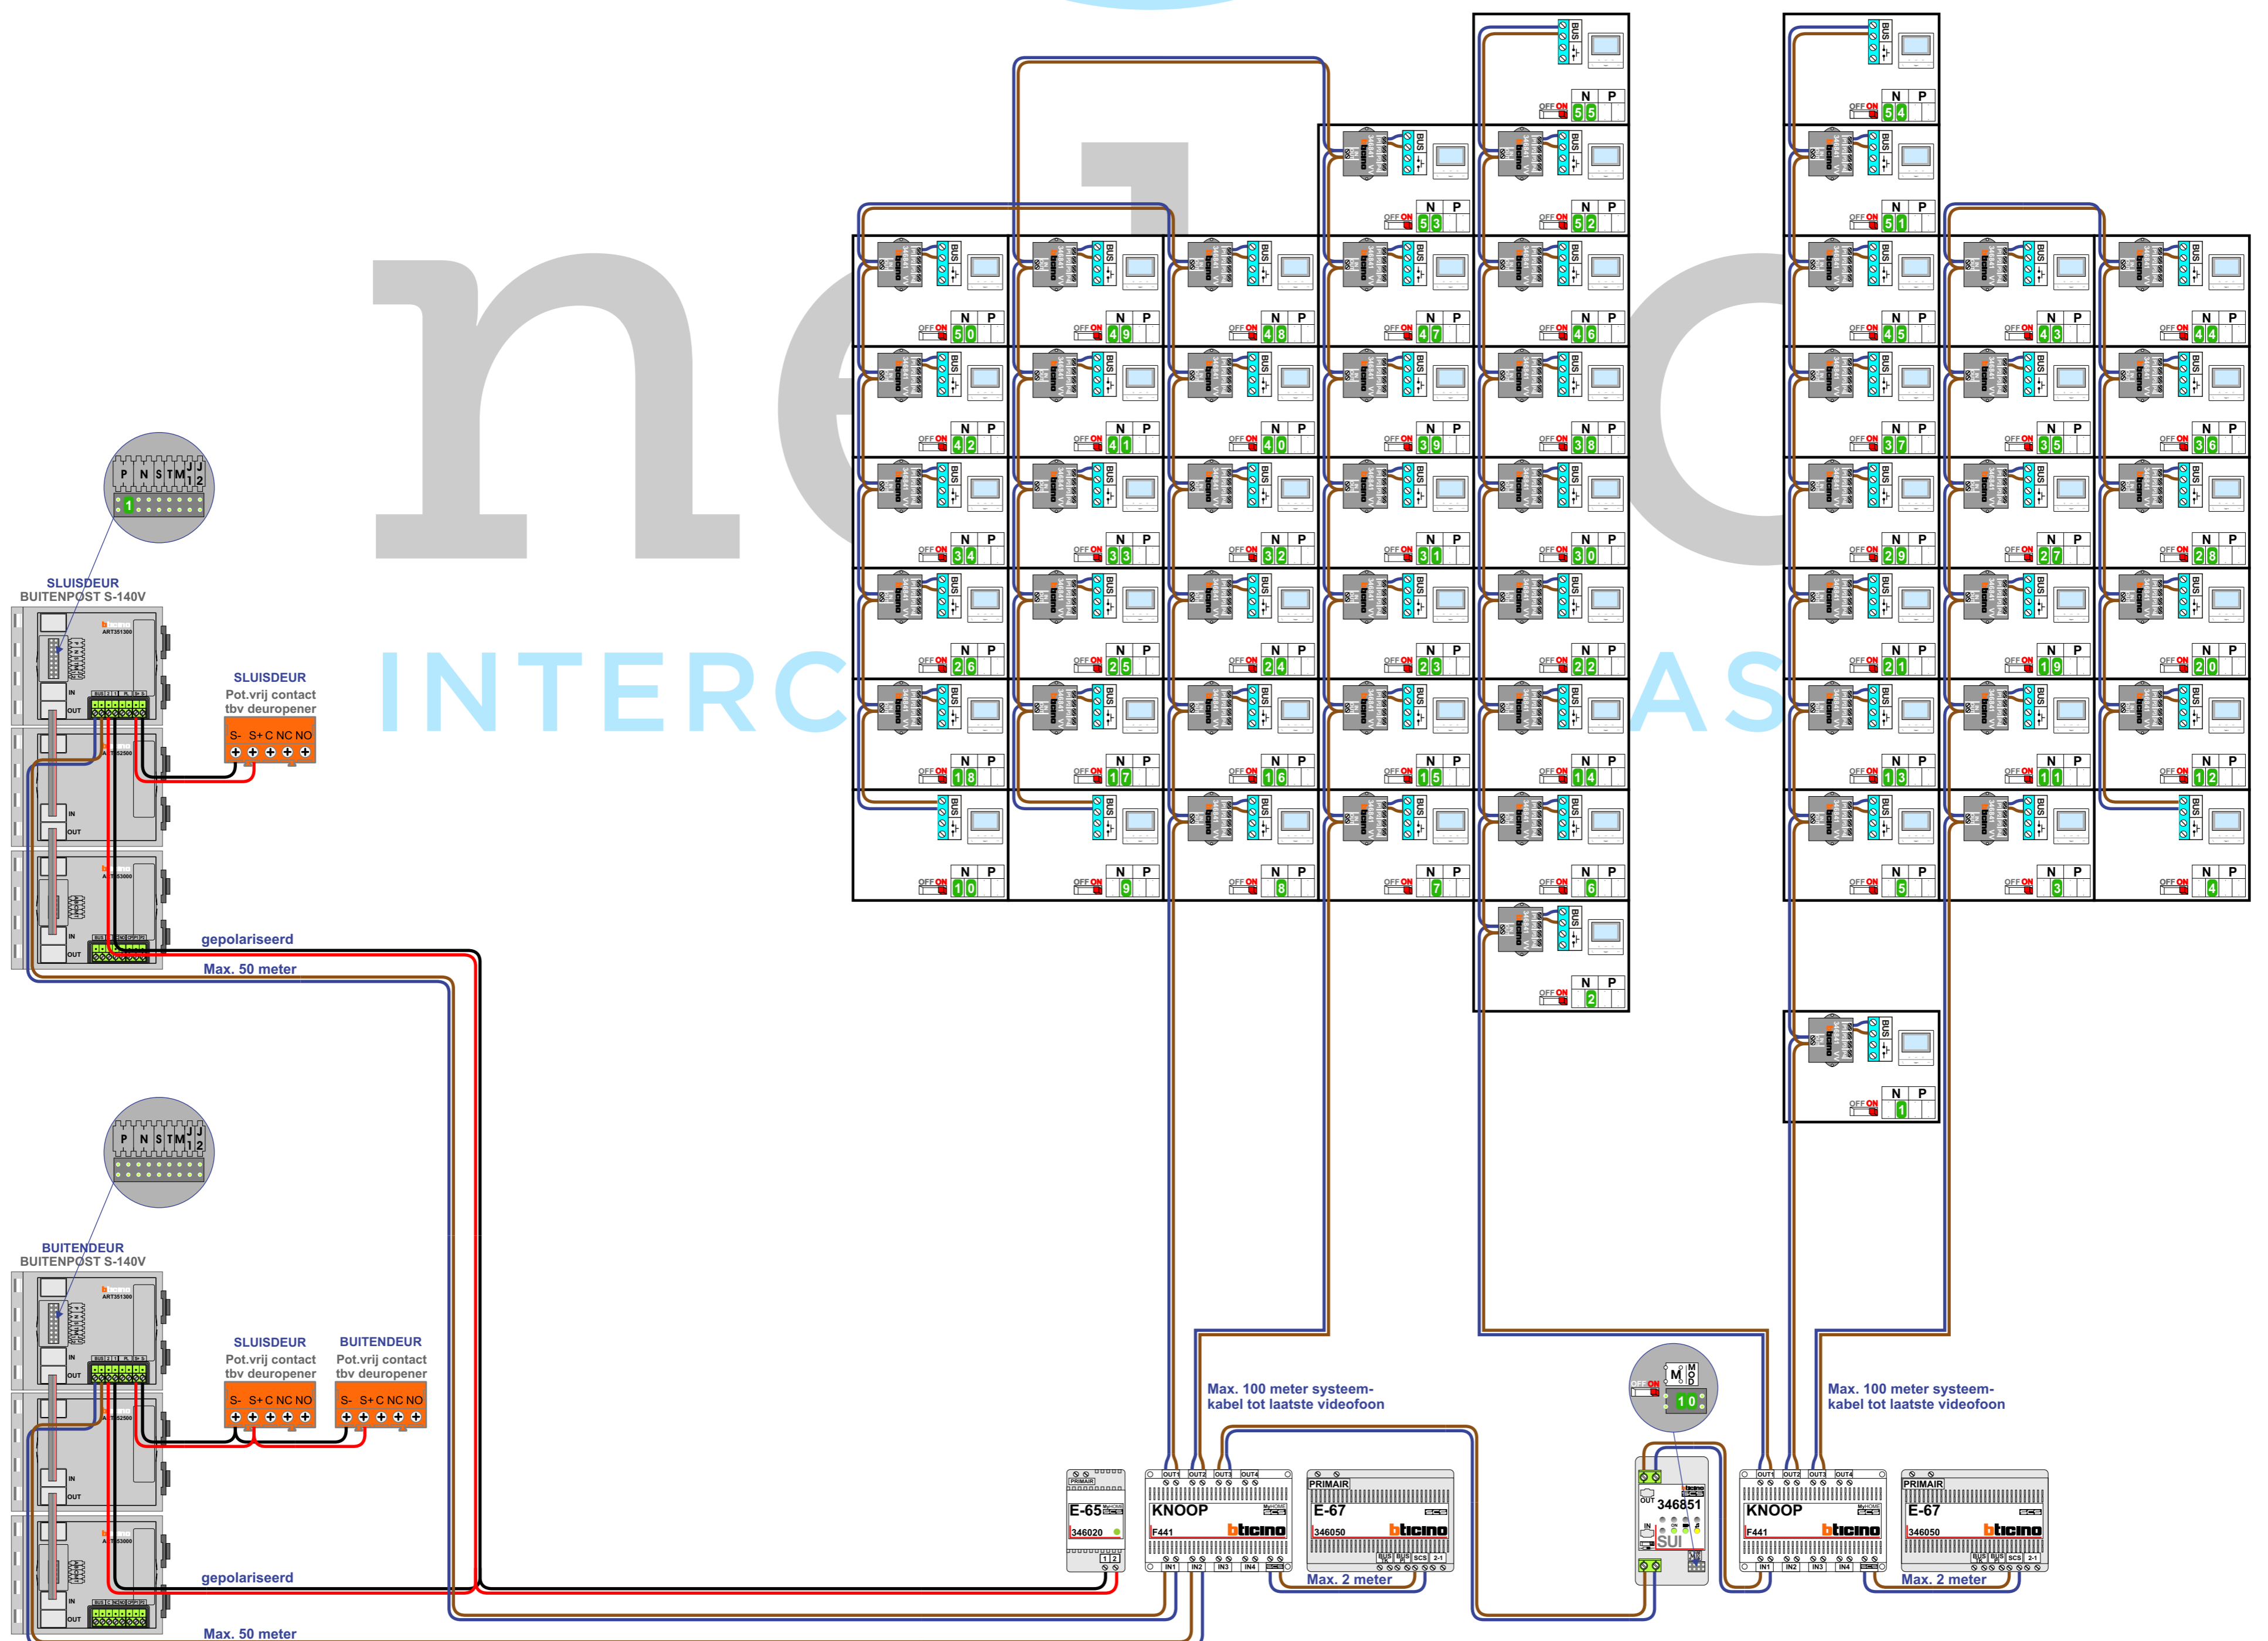

N-Waarde	Huisnummer	Switch-ON
1	175	X
2	177	X
3	179	X
4	181	X
5	183	X
6	185	X
7	187	X
8	189	X
9	191	X
10	193	X
11	195	X
12	197	X
13	199	X
14	201	X
15	203	X
16	205	X
17	207	X
18	209	X
19	211	X
20	213	X
21	215	X
22	217	X
23	219	X
24	221	X
25	223	X
26	225	X
27	227	X
28	229	X
29	231	X
30	233	X
31	235	X
32	237	X
33	239	X
34	241	X


N-Waarde	Huisnummer	Switch-ON
35	243	X
36	245	X
37	247	X
38	249	X
39	251	X
40	253	X
41	255	X
42	257	X
43	259	X
44	261	X
45	263	X
46	265	X
47	267	X
48	269	X
49	271	X
50	273	X
51	275	X
52	277	X
53	279	X
54	281	X
55	283	X
56	285	X
57	287	X
58	289	X
59	291	X
60	293	X
61	295	X
62	297	X
63	299	X
64	301	X
65	303	X
66	305	X
67	307	X
68	309	X

— = systeemkabel
Bij andere getwiste kabel **66%** afstand!
Bij ongetwiste kabel **max. 50 meter** buitenpost naar videofoon, UTP op aanvraag.

TWEEDRAADS BUS
Bij monteren/demonteren spanning eraf!
Bij monteren/demonteren spanning eraf voorkomt defecten!


SUI
De aders moeten echt OP de klemmen doorgeplust worden!

VideoVerdeeler
De aders moeten echt OP de klemmen doorgeplust worden!

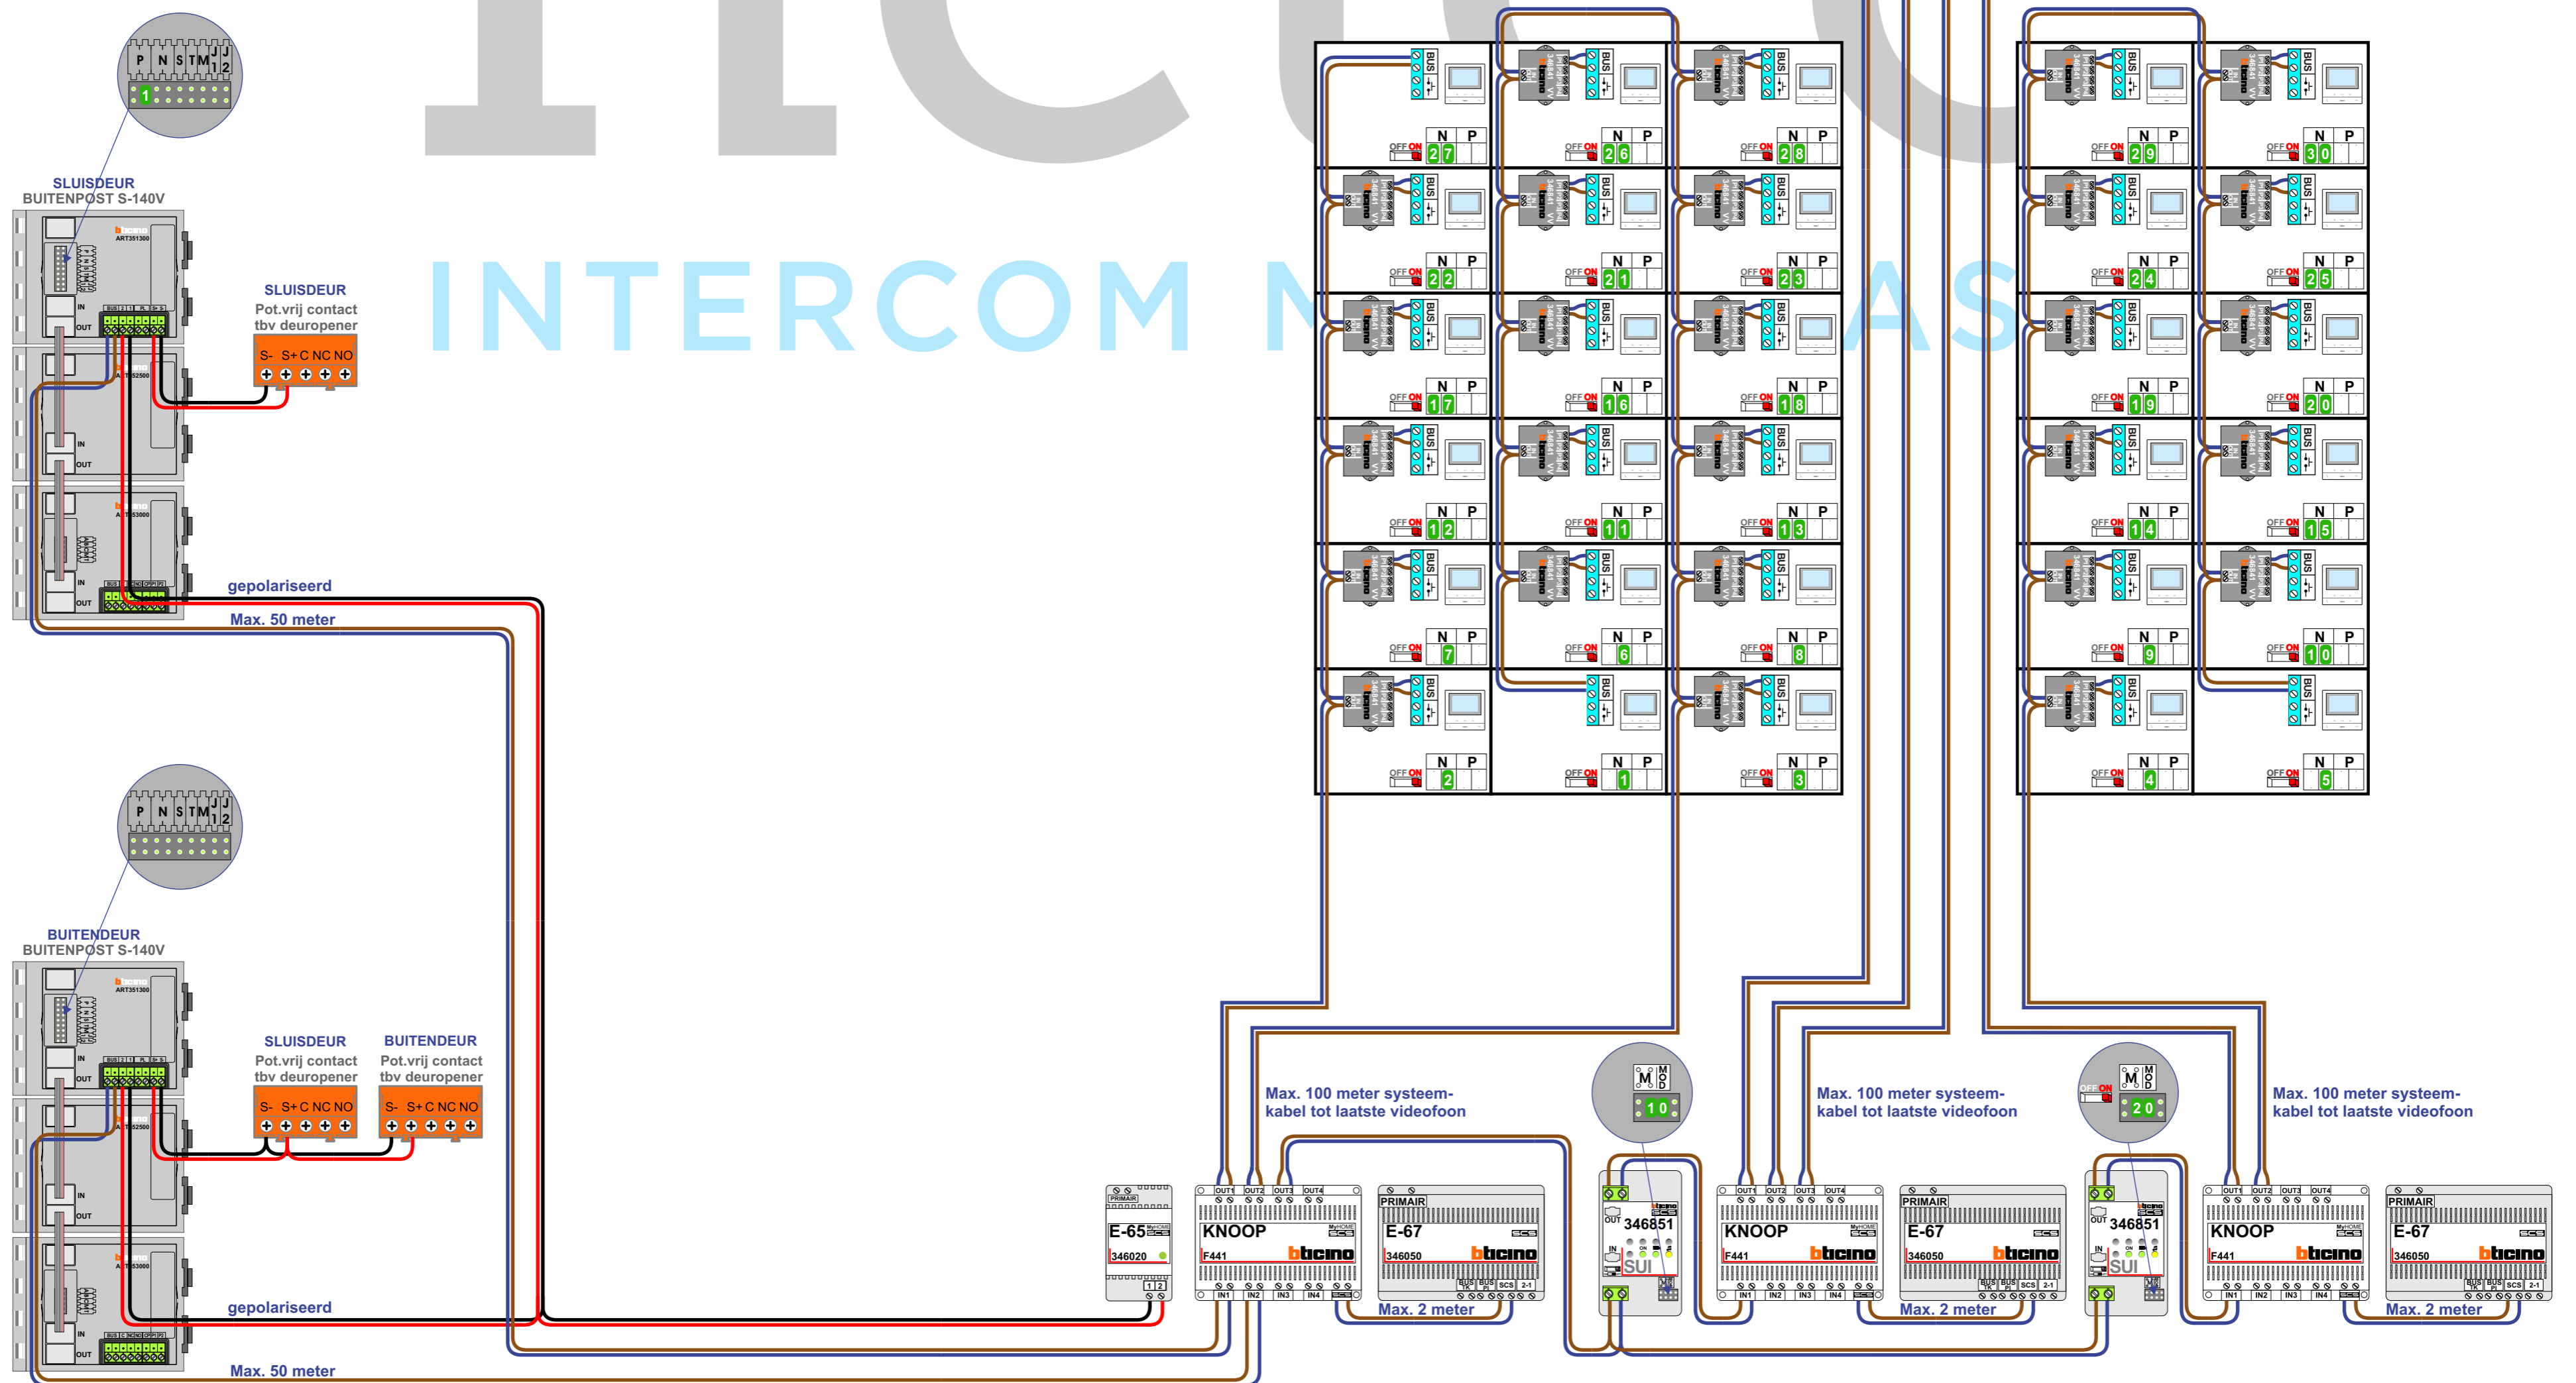

N-Waarde	Huisnummer	Switch-ON
1	4A	X
2	4	X
3	6	X
4	8	X
5	10	X
6	12	X
7	14	X
8	16	X
9	18	X
10	20	X
11	22	X
12	24	X
13	26	X
14	28	X
15	30	X
16	32	X
17	34	X
18	36	X
19	38	X
20	40	X
21	42	X
22	44	X
23	46	X
24	48	X
25	50	X
26	52	X
27	54	X
28	56	X
29	58	X
30	60	X
31	62	X
32	64	X
33	66	X
34	68	X
35	70	X
36	72	X
37	74	X

N-Waarde	Huisnummer	Switch-ON
38	76	X
39	78	X
40	80	X
41	82	X
42	84	X
43	86	X
44	88	X
45	90	X
46	92	X
47	94	X
48	96	X
49	98	X
50	100	X
51	102	X
52	104	X
53	106	X
54	108	X
55	110	X
56	112	X
57	114	X
58	116	X
59	118	X
60	120	X
61	122	X
62	124	X
63	126	X
64	128	X
65	130	X
66	132	X
67	134	X
68	136	X
69	138	X
70	140	X
71	142	X
72	144	X
73	146	X

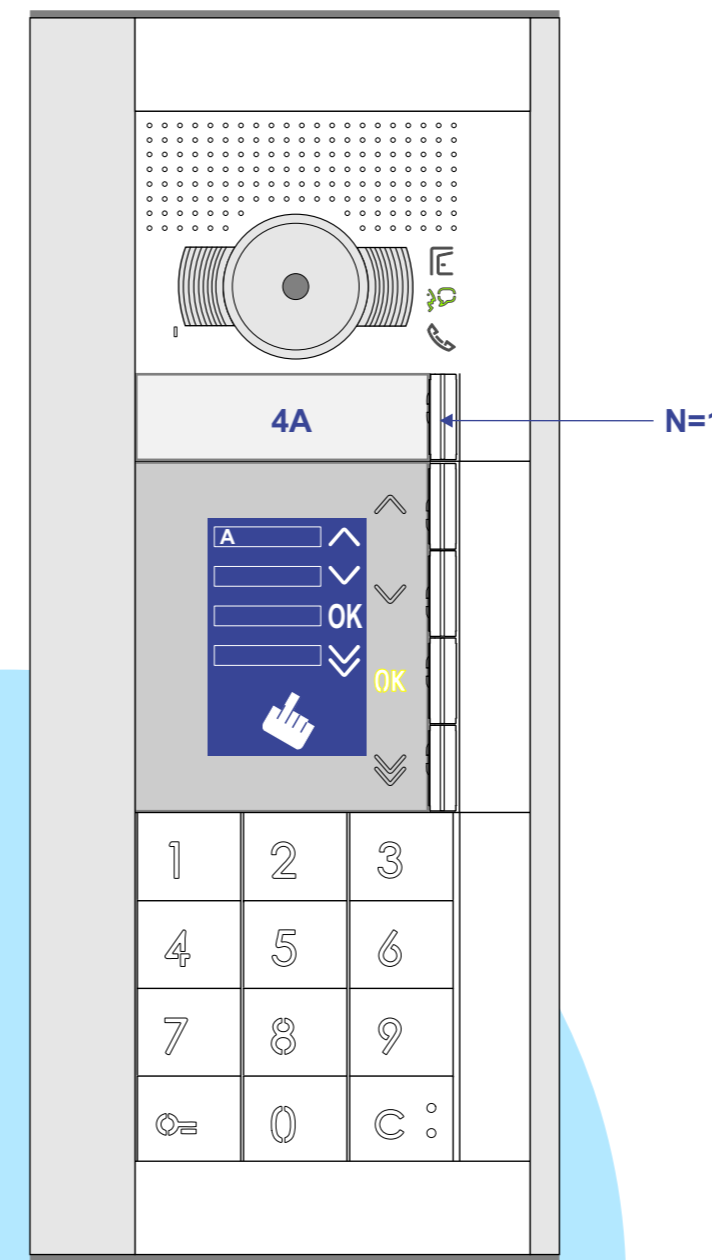

— = systeemkabel
Bij andere getwiste kabel 66% afstand!
Bij ongetwiste kabel max. 50 meter buitenpost naar videofoon. UTP op aanvraag.

TWEEDRAADS BUS
Bij monteren/demonteren spanning eraf voorkomen defecten!
VideoVerdelers

SUI
De anders moeten echt OP de klemmen doorgeplust worden!

De anders moeten echt OP de klemmen doorgeplust worden!

