


— = systeemkabel
Bij andere getwiste kabel 66% afstand!
Bij ongetwiste kabel max. 50 meter buitenpost naar videofoon.
UTP op aanvraag.





BUS 2-DRAADS

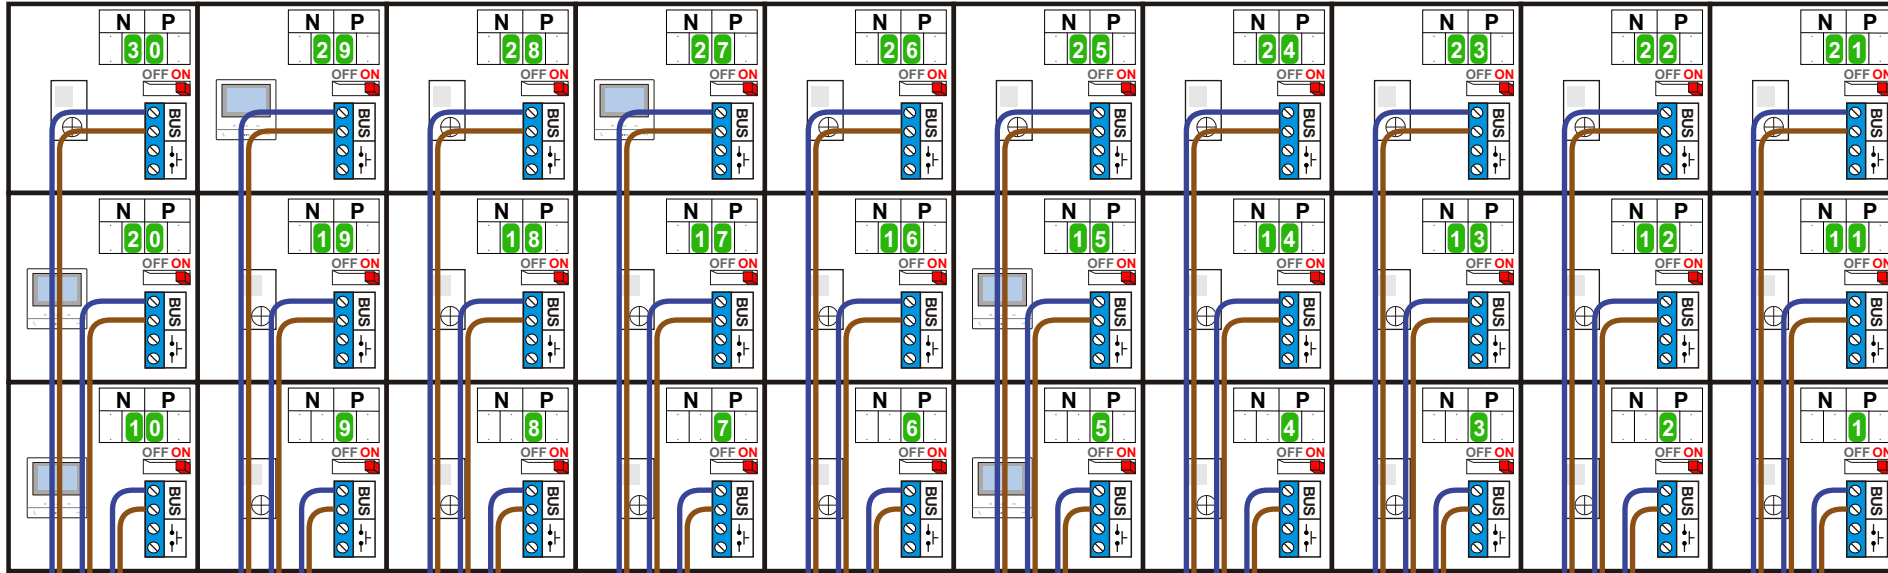

Bij monteren/demonteren spanning eraf en voorkom defecten!




Haal de spanning van het systeem als je een digitizer monteert of demonteert

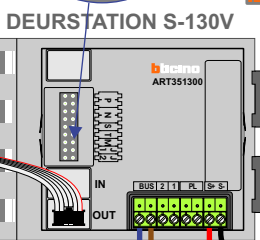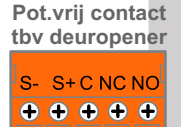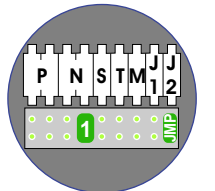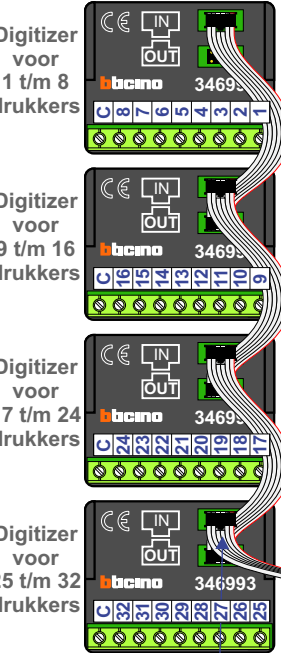

nokjes connectoren wijzen naar elkaar

Max. 50 meter

Max. 100 meter systeemkabel tot laatste videofoon

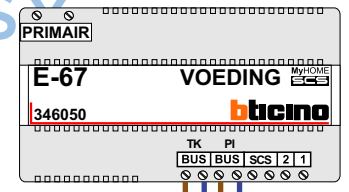

nelec
INTERCOM MADE EASY

N-waarde	Huisnummer	Eindweerstand	
1	234	X	T-40
2	236	X	T-40
3	238	X	T-40
4	240	X	T-40
5	242	X	M-50b
6	244	X	T-40
7	246	X	T-40
8	248	X	T-40
9	250	X	T-40
10	252	X	M-50b
11	270	X	T-40
12	272	X	T-40
13	274	X	T-40
14	276	X	T-40
15	278	X	M-50b
16	280	X	T-40
17	282	X	T-40
18	284	X	T-40
19	286	X	T-40
20	288	X	M-50b
21	306	X	T-40
22	308	X	T-40
23	310	X	T-40
24	312	X	T-40
25	314	X	T-40
26	316	X	T-40
27	318	X	M-50b
28	320	X	T-40
29	322	X	M-50b
30	324	X	T-40



INTERCOM MADE EASY

— = systeemkabel
Bij andere getwiste kabel 66% afstand!
Bij ongetwiste kabel max. 50 meter buitenpost naar videofoon.
UTP op aanvraag.





BUS 2-DRAADS



Bij monteren/demonteren spanning eraf en voorkom defecten!

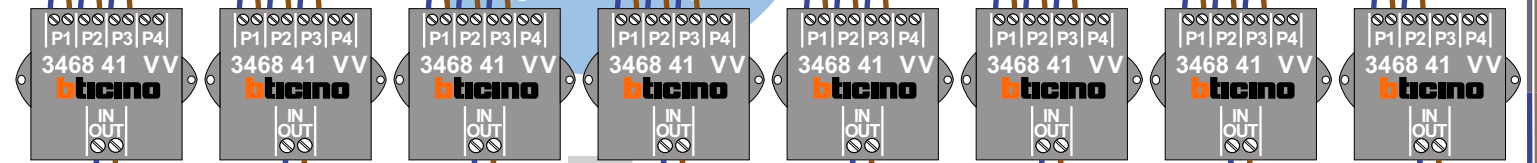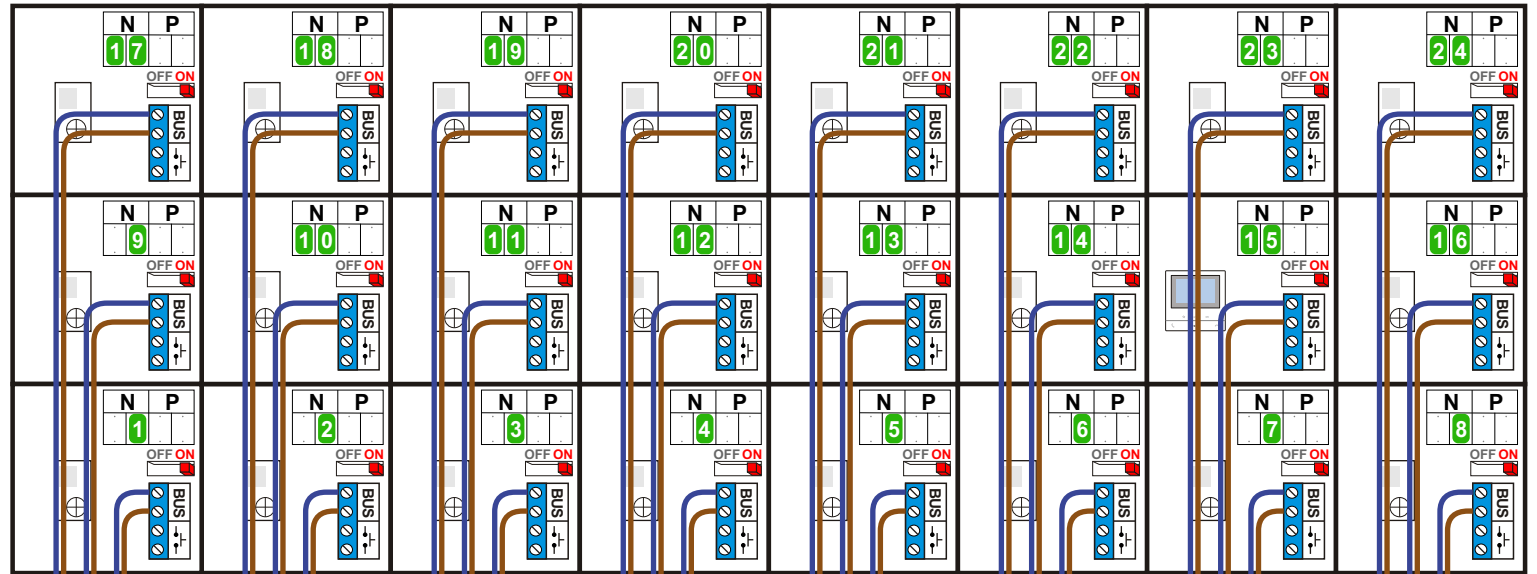


Haal de spanning van het systeem als je een digitizer monteert of demonteert

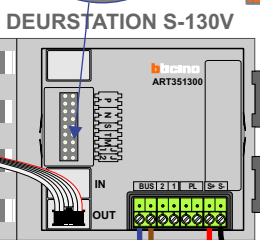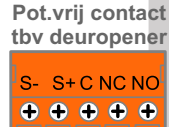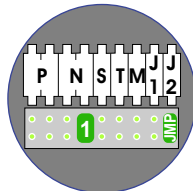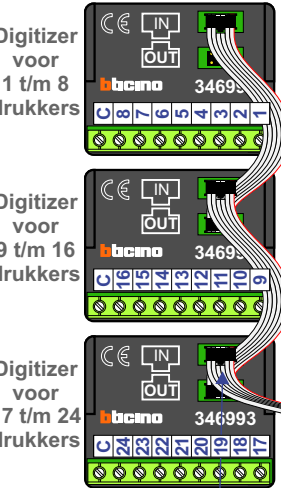

Max. 50 meter

Max. 100 meter systeemkabel tot laatste videofoon

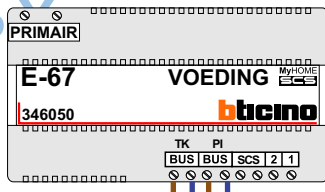

N-waarde	Huisnummer	Eindweerstand	
1	218	X	T-40
2	220	X	T-40
3	222	X	T-40
4	224	X	T-40
5	226	X	T-40
6	228	X	T-40
7	230	X	T-40
8	232	X	T-40
9	254	X	T-40
10	256	X	T-40
11	258	X	T-40
12	260	X	T-40
13	262	X	T-40
14	264	X	T-40
15	266	X	M-50b
16	290	X	T-40
17	292	X	T-40
18	294	X	T-40
19	296	X	T-40
20	298	X	T-40
21	300	X	T-40
22	302	X	T-40
23	304	X	T-40

INTERCOM MADE EASY