


— = systeemkabel
Bij andere getwiste kabel 66% afstand!
Bij ongetwiste kabel max. 50 meter buitenpost naar videofoon.
UTP op aanvraag.

VideoVerdeler



De aders moeten echt OP de klemmen doorgelust worden!

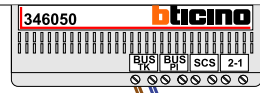

De twee buitenposten echt OP de klemmen van E-67 aansluiten!

BUS 2-DRAADS




Bij monteren/demonteren spanning eraf en voorkom defecten!


M-50B
M-50Wifi



De aders moeten echt OP de connector doorgelust worden!

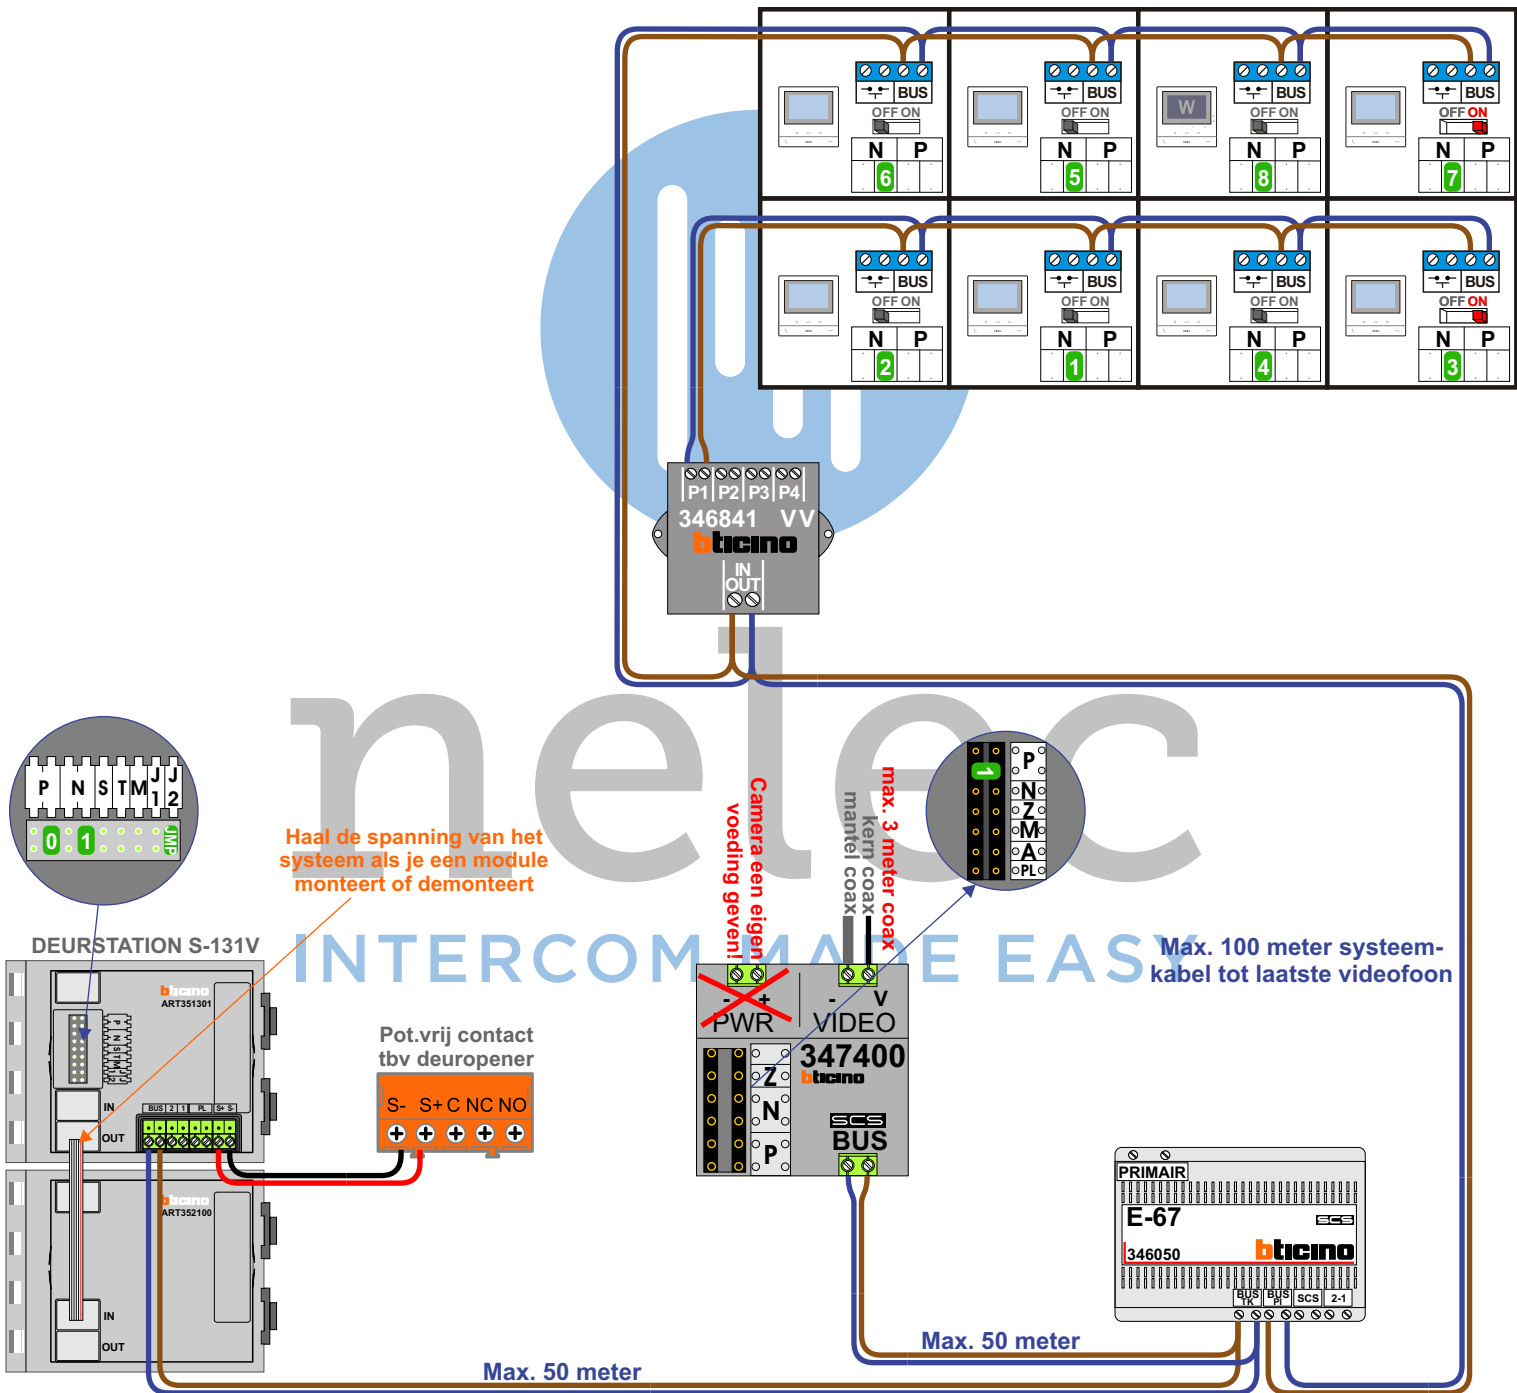

N-Waarde	Huisnummer	Switch-ON	Videfoon
1	121B		M-50B
2	121A		M-50B
3	121D	X	M-50B
4	121C		M-50B
5	121F		M-50B
6	121E		M-50B
7	121H	X	M-50B
8	121G		M-50Wifi

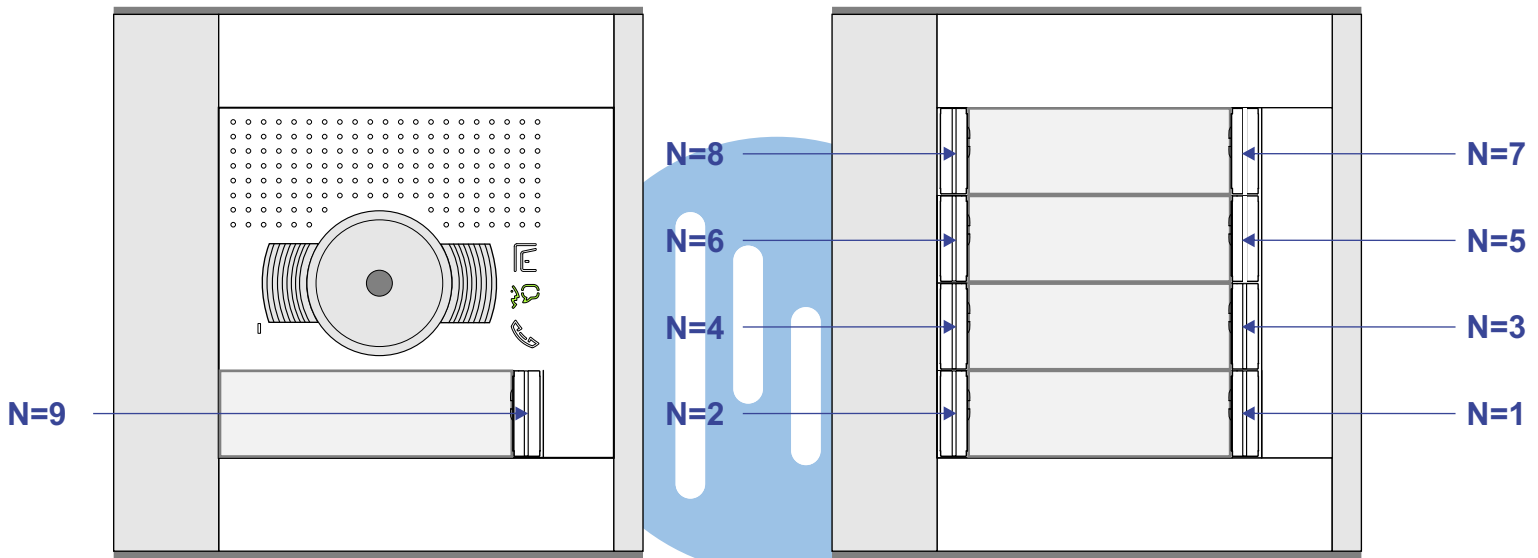


nelec
 INTERCOM MADE EASY