GBM_19-0725

= systeemkabel
Bij kabel 2 x 1 mm²:
180% afstand!
Bij kabel 2 x 0,28 mm²:
60% afstand!
UTP op aanvraag.

BUS 2-DRAADS

Bij monteren/demonteren
spanning eraf
en voorkom defecten!

M-50b

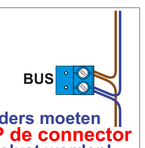

De aders moeten
echt OP de connector
doorgelust worden!

VideoVerdeler

De aders moeten
echt OP de klemmen
doorgelust worden!

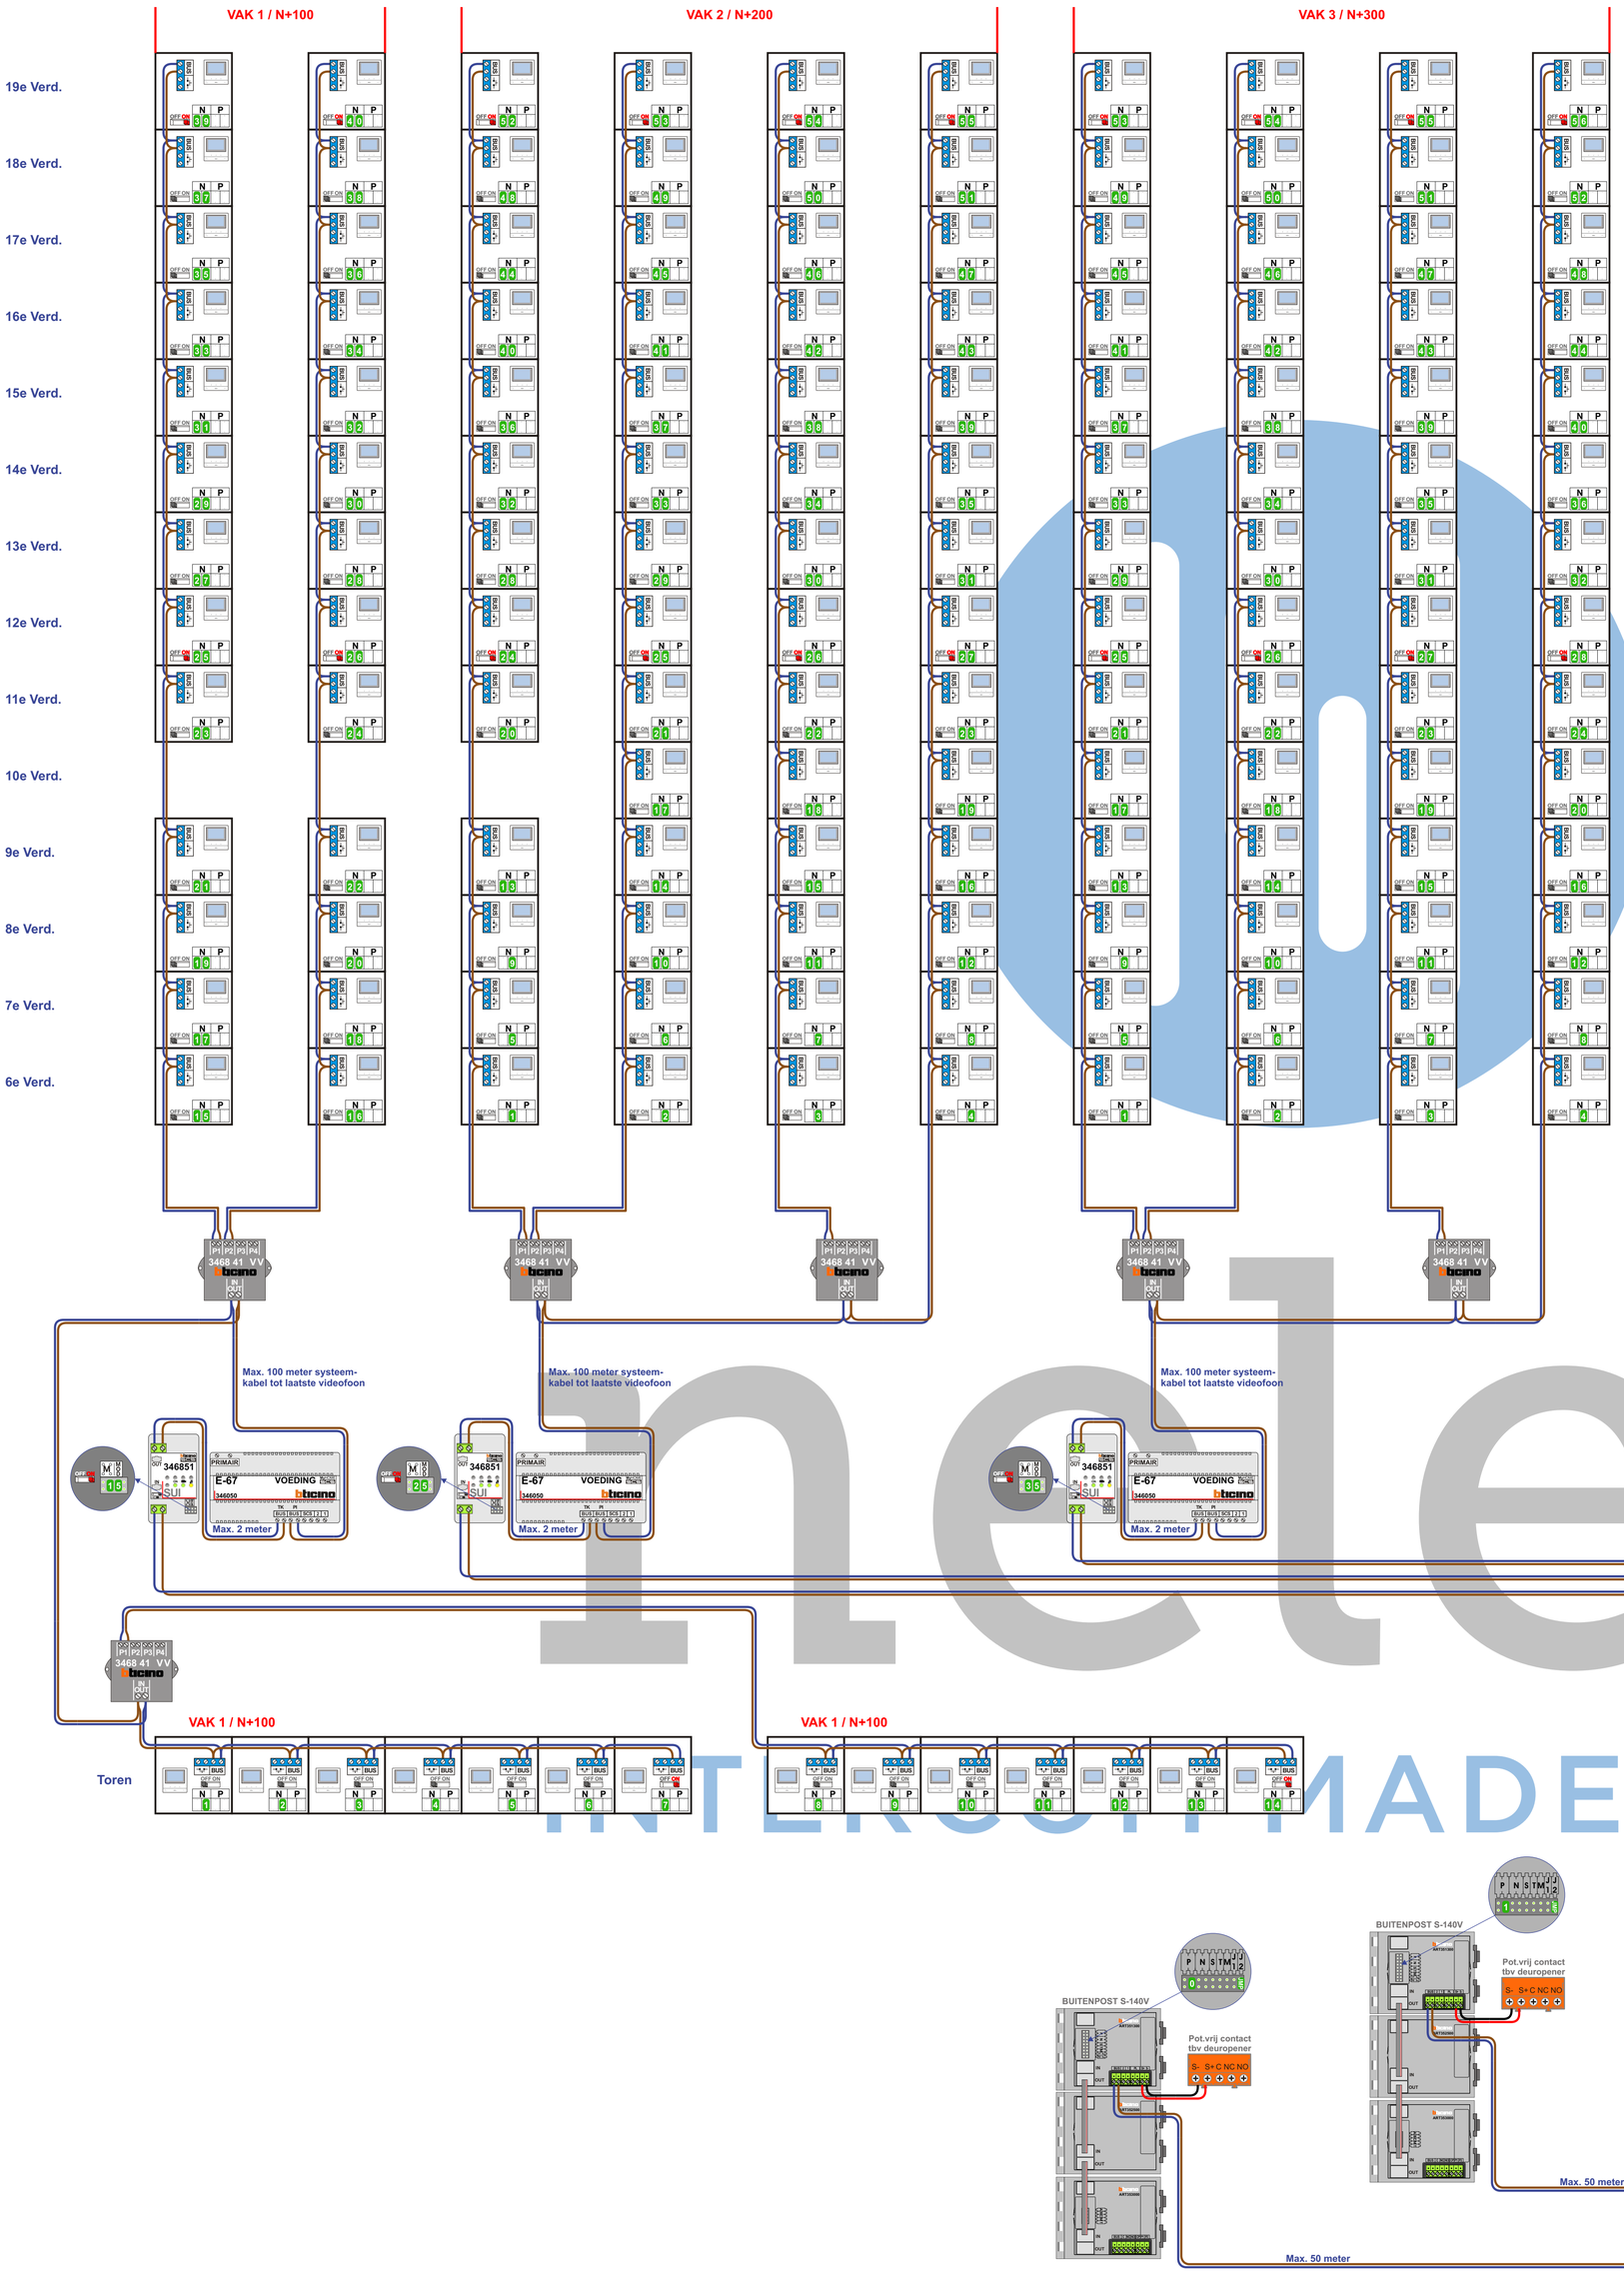

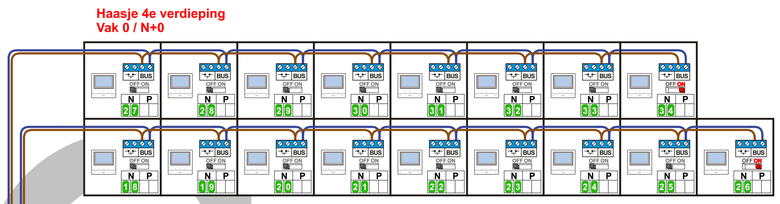

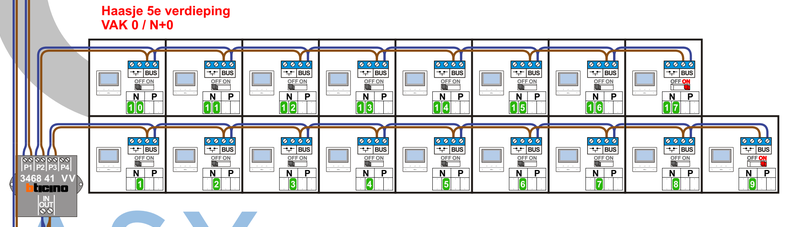

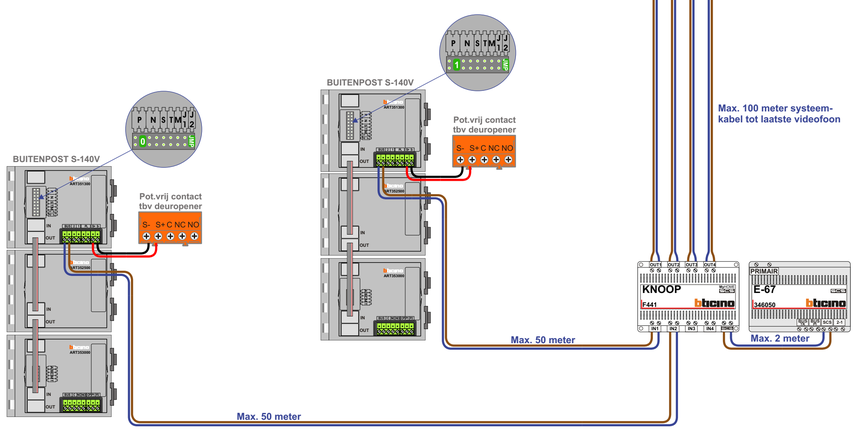

VAK 0	N+0	
N-Waarde	Huisnummer	Switch-ON
1		
2		
3		
4		
5		
6		
7		
8		
9		X
10		
11		
12		
13		
14		
15		
16		
17		X
18		
19		
20		
21		
22		
23		
24		
25		
26		X
27		
28		
29		
30		
31		
32		
33		
34		X

VAK 1	N+100	
N-Waarde	Huisnummer	Switch-ON
1		
2		
3		
4		
5		
6		
7		X
8		
9		
10		
11		
12		
13		
14		X
15		
16		
17		
18		
19		
20		
21		
22		
23		
24		
25		X
26		X
27		
28		
29		
30		
31		
32		
33		
34		
35		
36		
37		
38		
39		X
40		X

VAK 2	N+200	
N-Waarde	Huisnummer	Switch-ON
1		
2		
3		
4		
5		
6		
7		
8		
9		
10		
11		
12		
13		
14		
15		
16		
17		
18		
19		
20		
21		
22		
23		
24		X
25		X
26		X
27		X
28		
29		
30		
31		
32		
33		
34		
35		
36		
37		
38		
39		
40		
41		
42		
43		
44		
45		
46		
47		
48		
49		
50		
51		
52		X
53		X
54		X
55		X

VAK 3	N+300	
N-Waarde	Huisnummer	Switch-ON
1		
2		
3		
4		
5		
6		
7		
8		
9		
10		
11		
12		
13		
14		
15		
16		
17		
18		
19		
20		
21		
22		
23		
24		
25		X
26		X
27		X
28		X
29		
30		
31		
32		
33		
34		
35		
36		
37		
38		
39		
40		
41		
42		
43		
44		
45		
46		
47		
48		
49		
50		
51		
52		
53		X
54		X
55		X
56		X

Copyright Nelec BV