


**— = systeemkabel**  
 Bij kabel 2 x 1 mm<sup>2</sup>:  
 180% afstand!  
 Bij kabel 2 x 0,28 mm<sup>2</sup>:  
 60% afstand!  
 UTP op aanvraag.

**BUS 2-DRAADS**




Bij monteren/demonteren  
 spanning eraf  
 en voorkom defecten!

Bij installaties zonder  
 beeld maakt het niet  
 uit hoe je de bus  
 aansluit. De telefoons  
 hoeven niet in serie en  
 eindweerstand zijn  
 niet nodig.

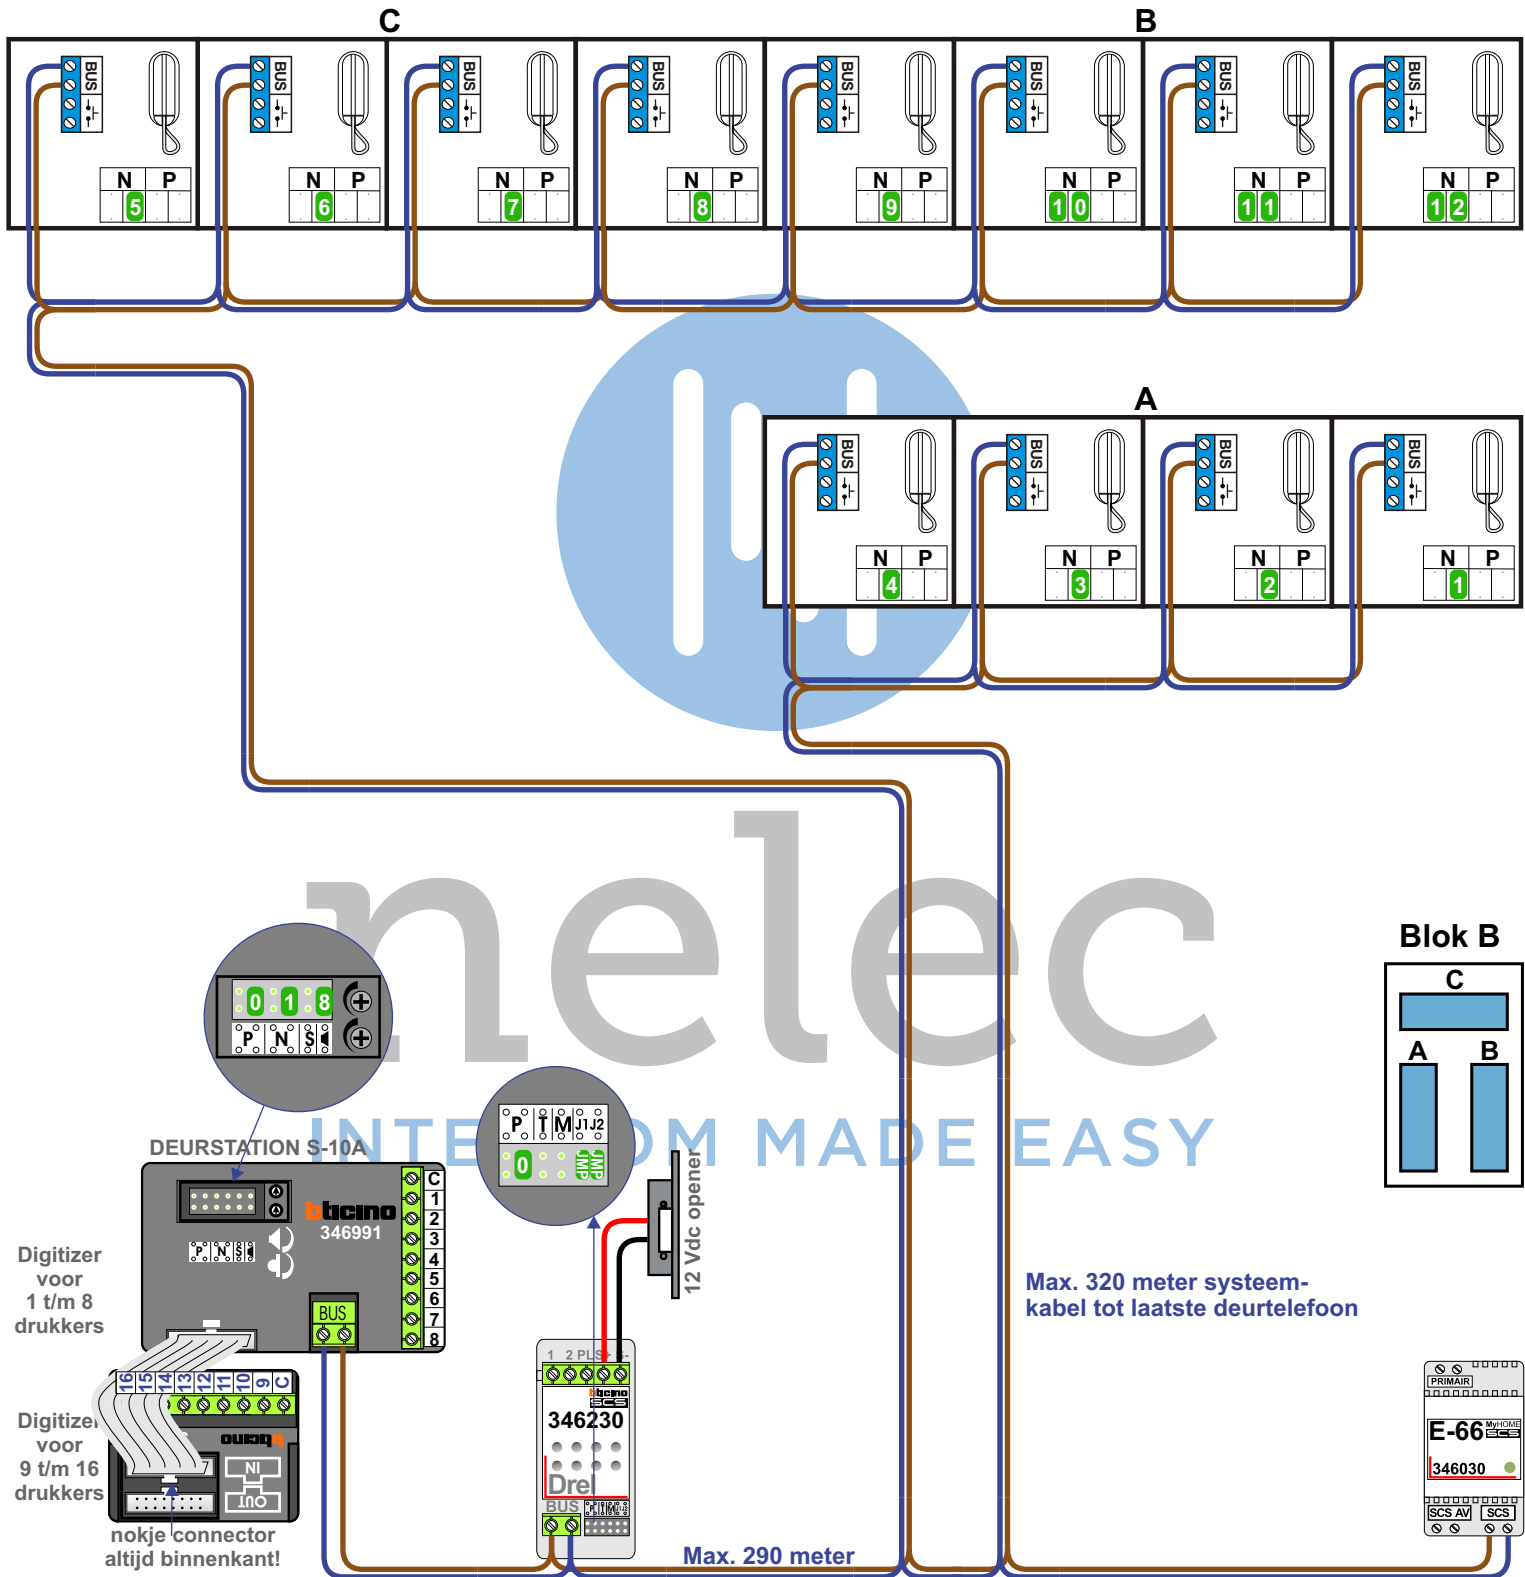


**Blok B**

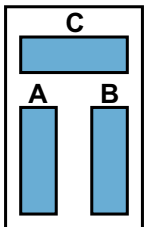

Max. 320 meter systeemkabel tot laatste deurtelefoon

Max. 290 meter

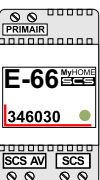

Digitizer voor 1 t/m 8 drukkers

Digitizer voor 9 t/m 16 drukkers

nokje connector altijd binnenkant!



nelec  
INTERCOM MADE EASY

N-waarde	Huisnummer
1	36
2	37
3	38
4	39
5	40
6	41
7	42
8	43
9	44
10	45
11	46
12	47