


— = systeemkabel
 Bij kabel 2 x 1 mm²:
 180% afstand!
 Bij kabel 2 x 0,28 mm²:
 60% afstand!
 UTP op aanvraag.

Bij installaties zonder beeld maakt het niet uit hoe je de bus aansluit. De telefoons hoeven niet in serie en eindweerstand zijn niet nodig.


BUS 2-DRAADS




Bij monteren/demonteren spanning eraf en voorkom defecten!

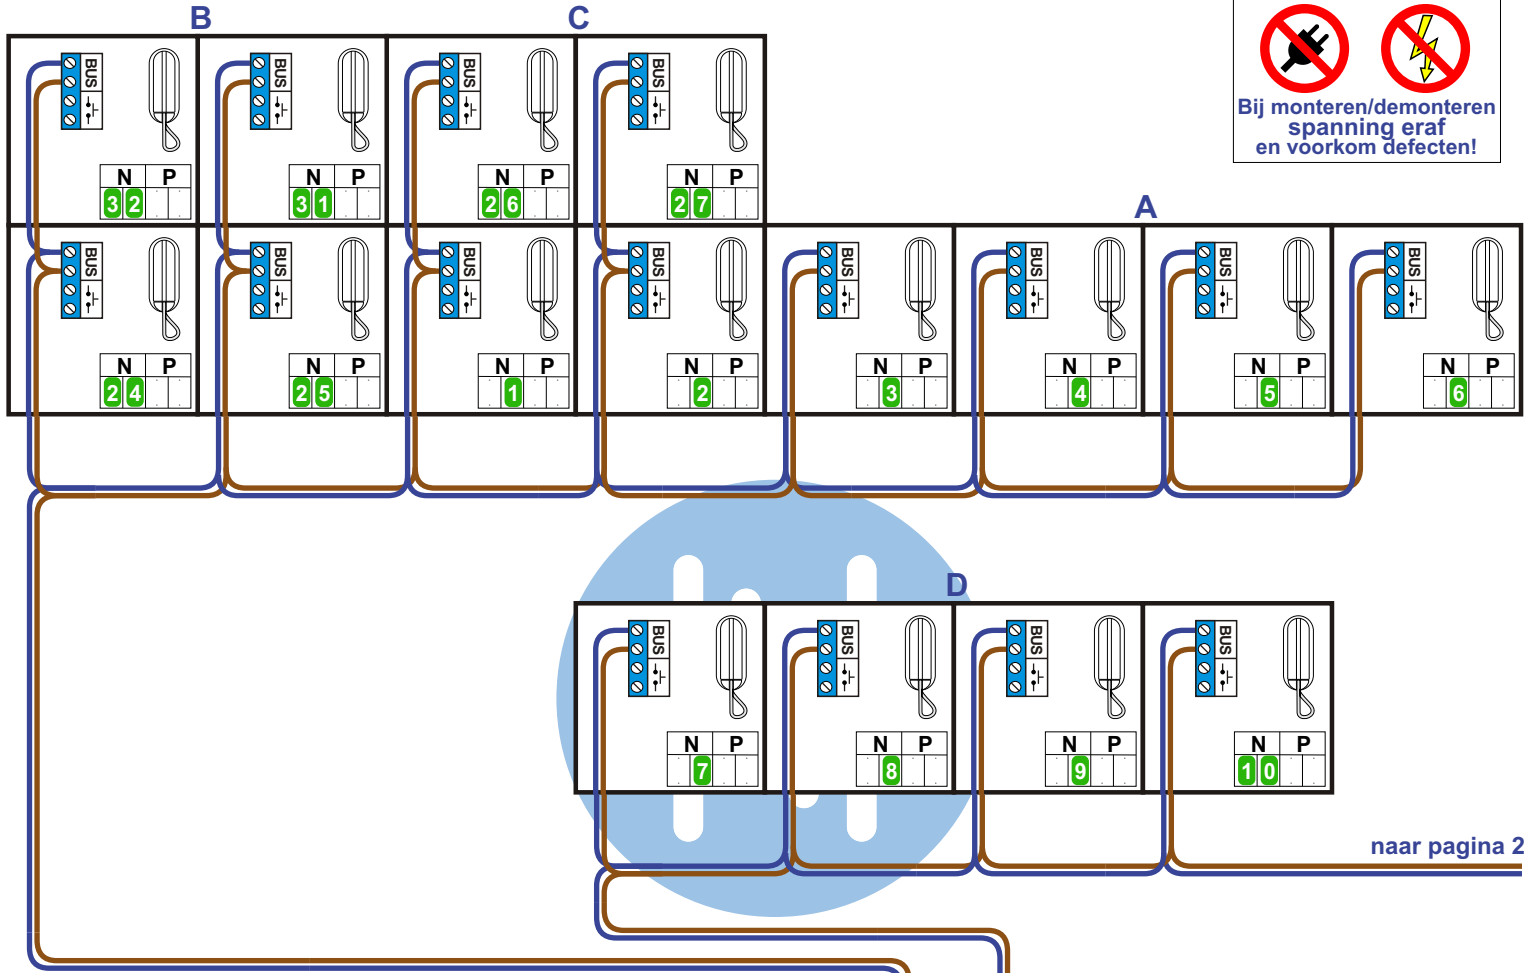


naar pagina 2

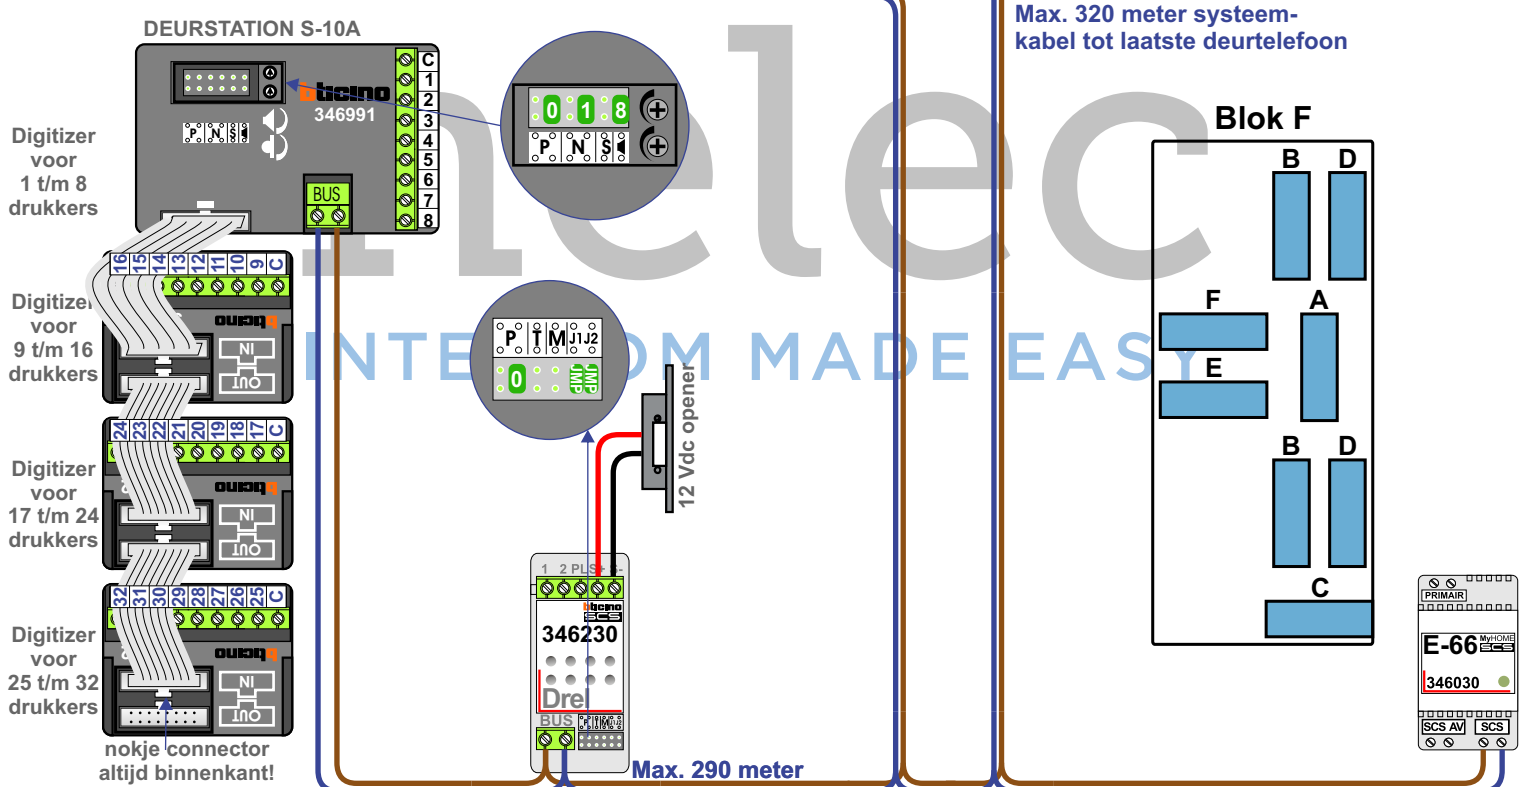

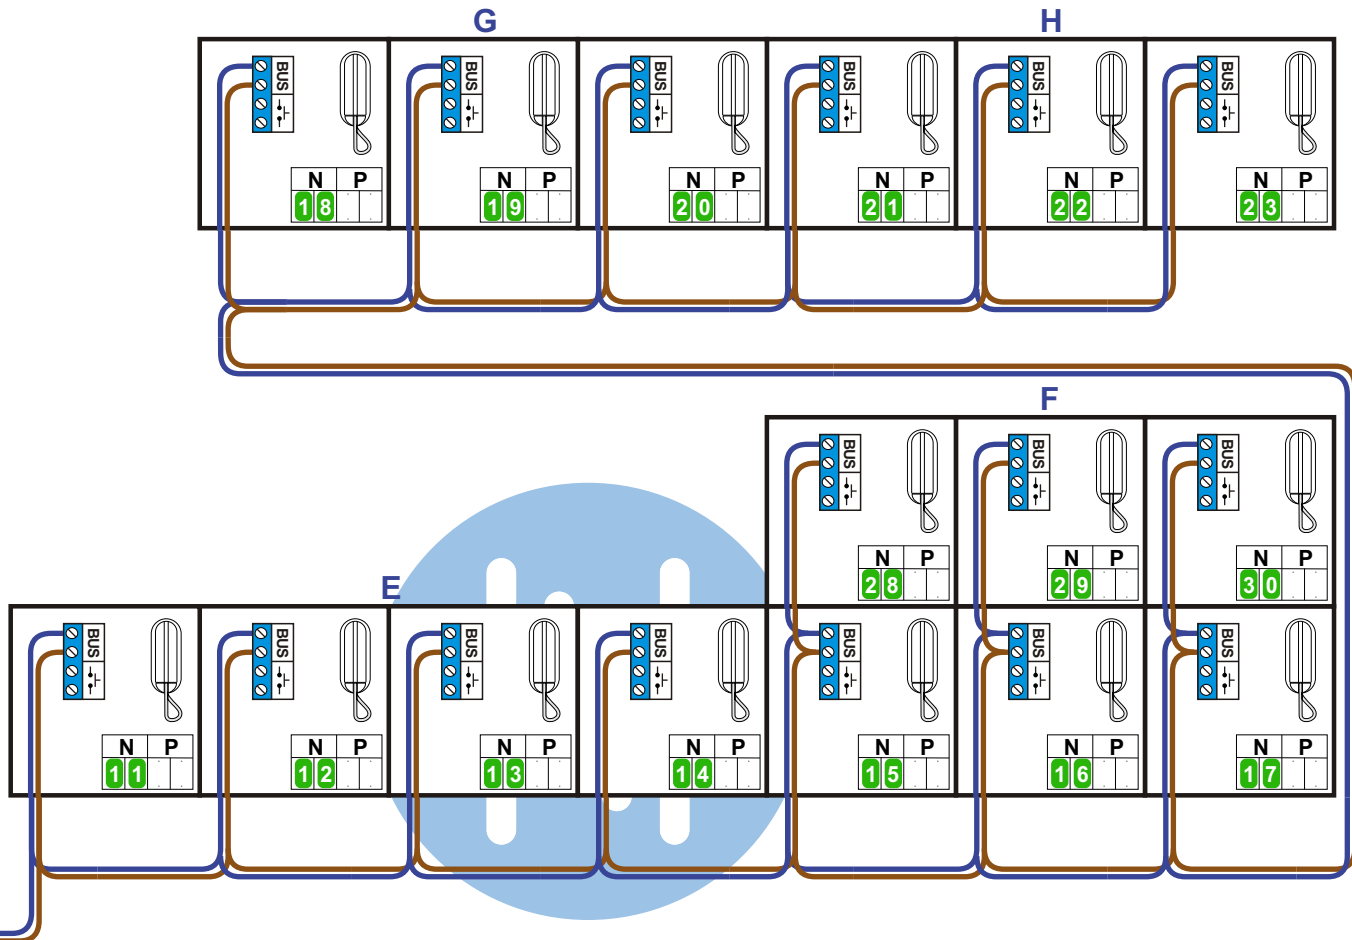

van pagina 1

nelec
INTERCOM MADE EASY

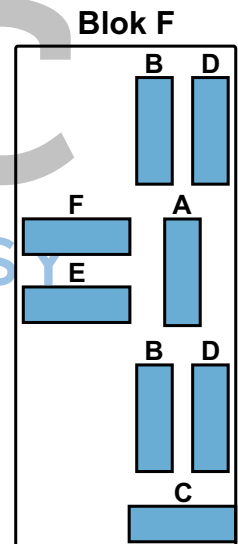

N-Waarde	Huisnummer
1	72
2	73
3	74
4	75
5	76
6	77
7	78
8	79
9	80
10	81
11	82
12	83
13	84
14	85
15	86
16	87
17	88
18	89
19	90
20	91
21	92
22	93
23	94
24	95
25	96
26	120
27	121
28	122
29	123
30	124
31	125
32	126

nelec
INTERCOM MADE EASY