

**BUS 2-DRAADS**




Bij monteren/demonteren spanning eraf en voorkom defecten!

**— = systeemkabel**

Bij andere getwiste kabel 66% afstand!  
Bij ongetwiste kabel max. 50 meter buitenpost naar videofoon.  
UTP op aanvraag.



**DEURSTATION S-140V**

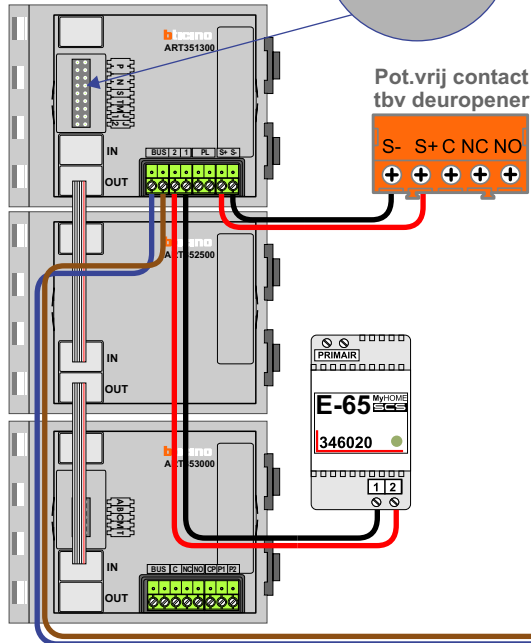


Kabels naar pagina 2

Max. 100 meter systeemkabel tot laatste videofoon

Max. 50 meter

N-Waarde	Huisnummer	Switch-ON
1	26	X
2	28	X
3	30	X
4	32	X
5	34	X
6	36	X
7	38	X
8	40	X
9	42	X
10	44	X
11	46	X
12	48	X
13	50	X
14	52	X
15	54	X
16	56	X
17	58	X
18	60	X

nelec  
INTERCOM MADE EASY

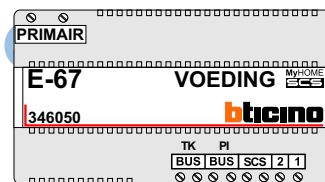

**BUS 2-DRAADS**



Bij monteren/demonteren  
spanning eraf  
en voorkom defecten!


**— = systeemkabel**

Bij andere getwiste  
kabel 66% afstand!  
Bij ongetwiste kabel  
max. 50 meter buiten-  
post naar videofoon.  
UTP op aanvraag.

**VideoVerdeler**



De anders moeten  
echt **OP** de klemmen  
doorgelust worden!

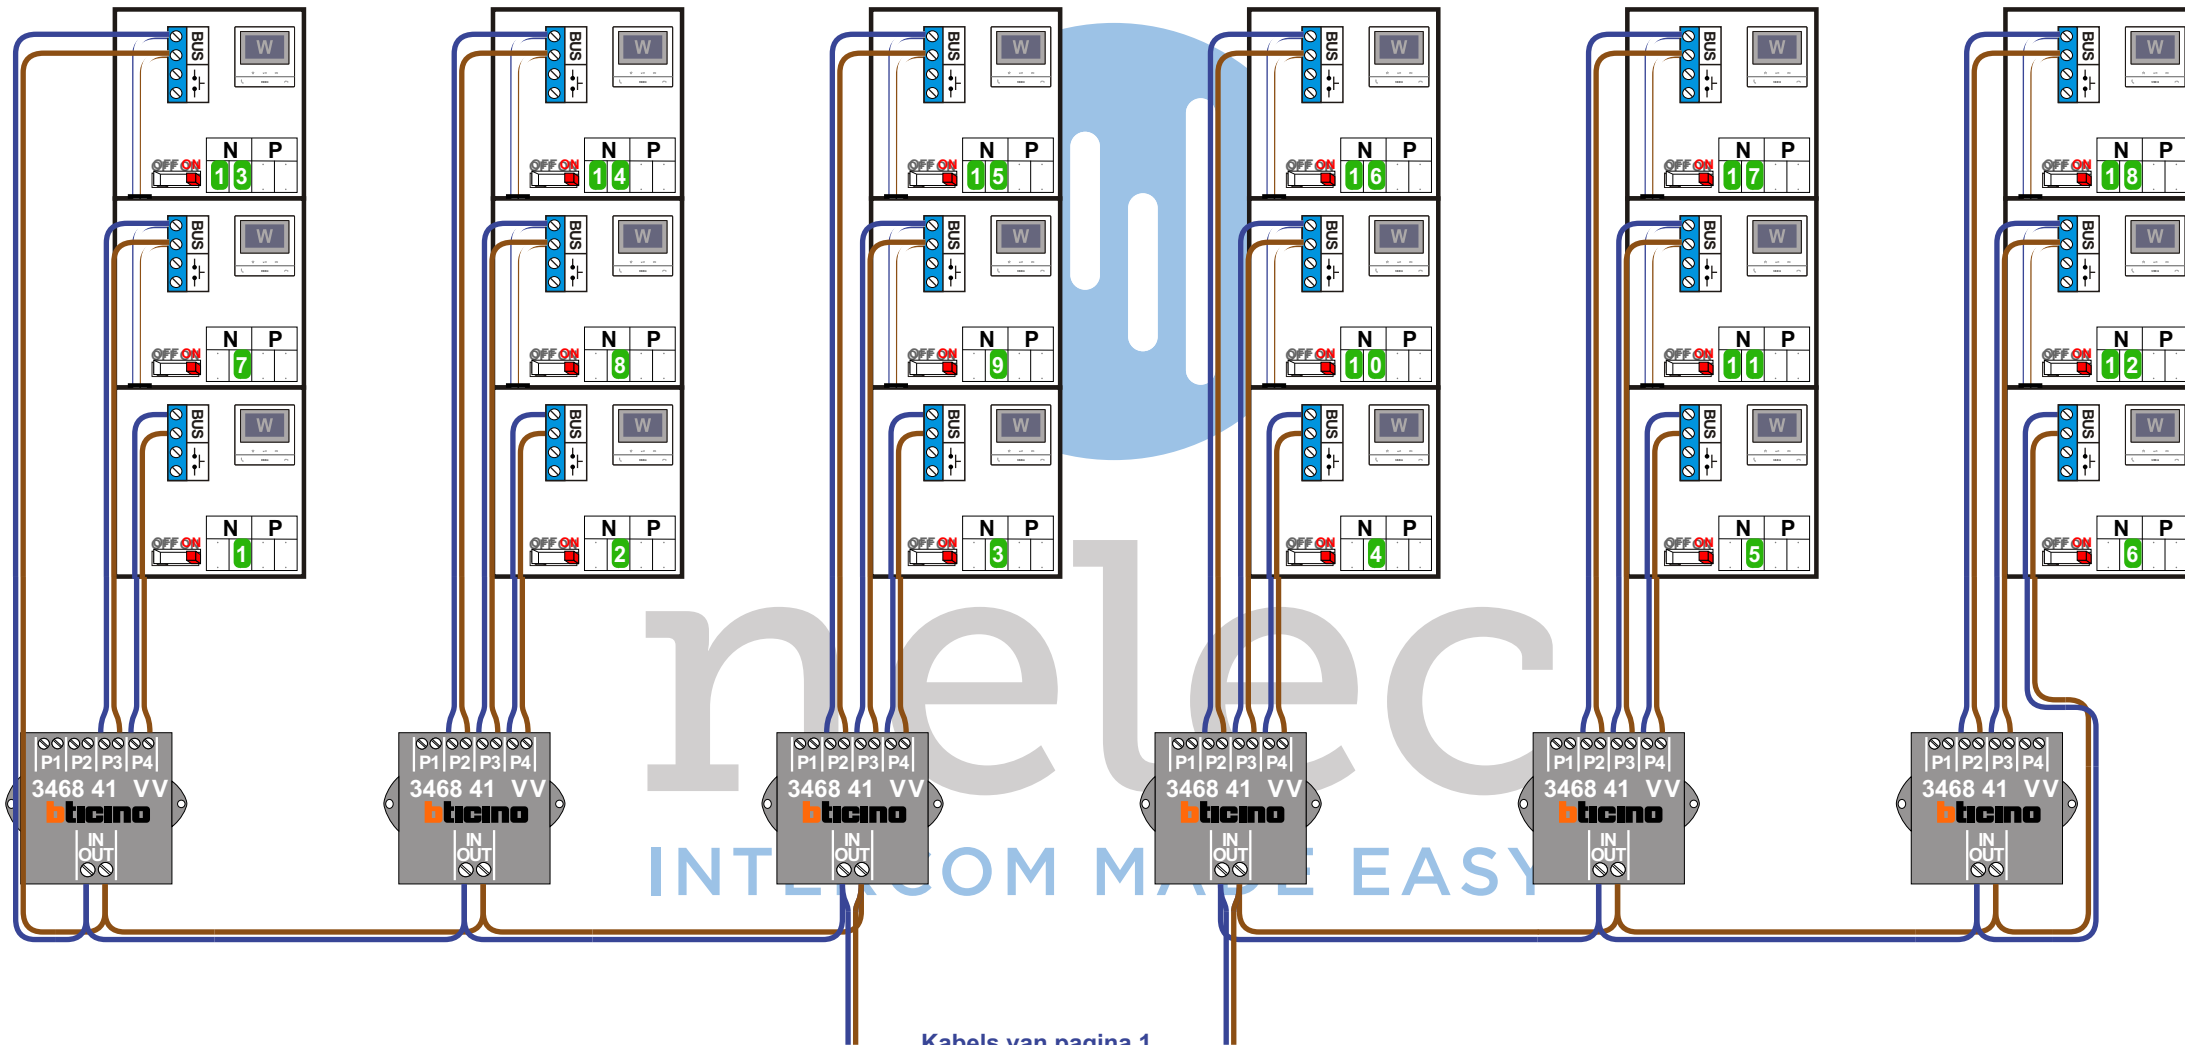

Kabels van pagina 1