= systeemkabel
Bij kabel 2 x 1 mm²:
180% afstand!
Bij kabel 2 x 0,28 mm²:
60% afstand!
UTP op aanvraag.

Bij installaties zonder beeld maakt het niet uit *hoe* je de bus aansluit. De telefoons hoeven niet in serie en eindweerstanden zijn niet nodig.

N-Waarde	P-Waarde	Huisnummer	Aansluiting beldrukker	Buitenpost
1	2	9	1	1
2	2	9A	2	1
3	0	11	3	2
4	0	11A	4	2
5	0	13	5	2
6	0	13A	6	2

BUS 2-DRAADS

Bij monteren/demonteren spanning eraf en voorkom defecten!

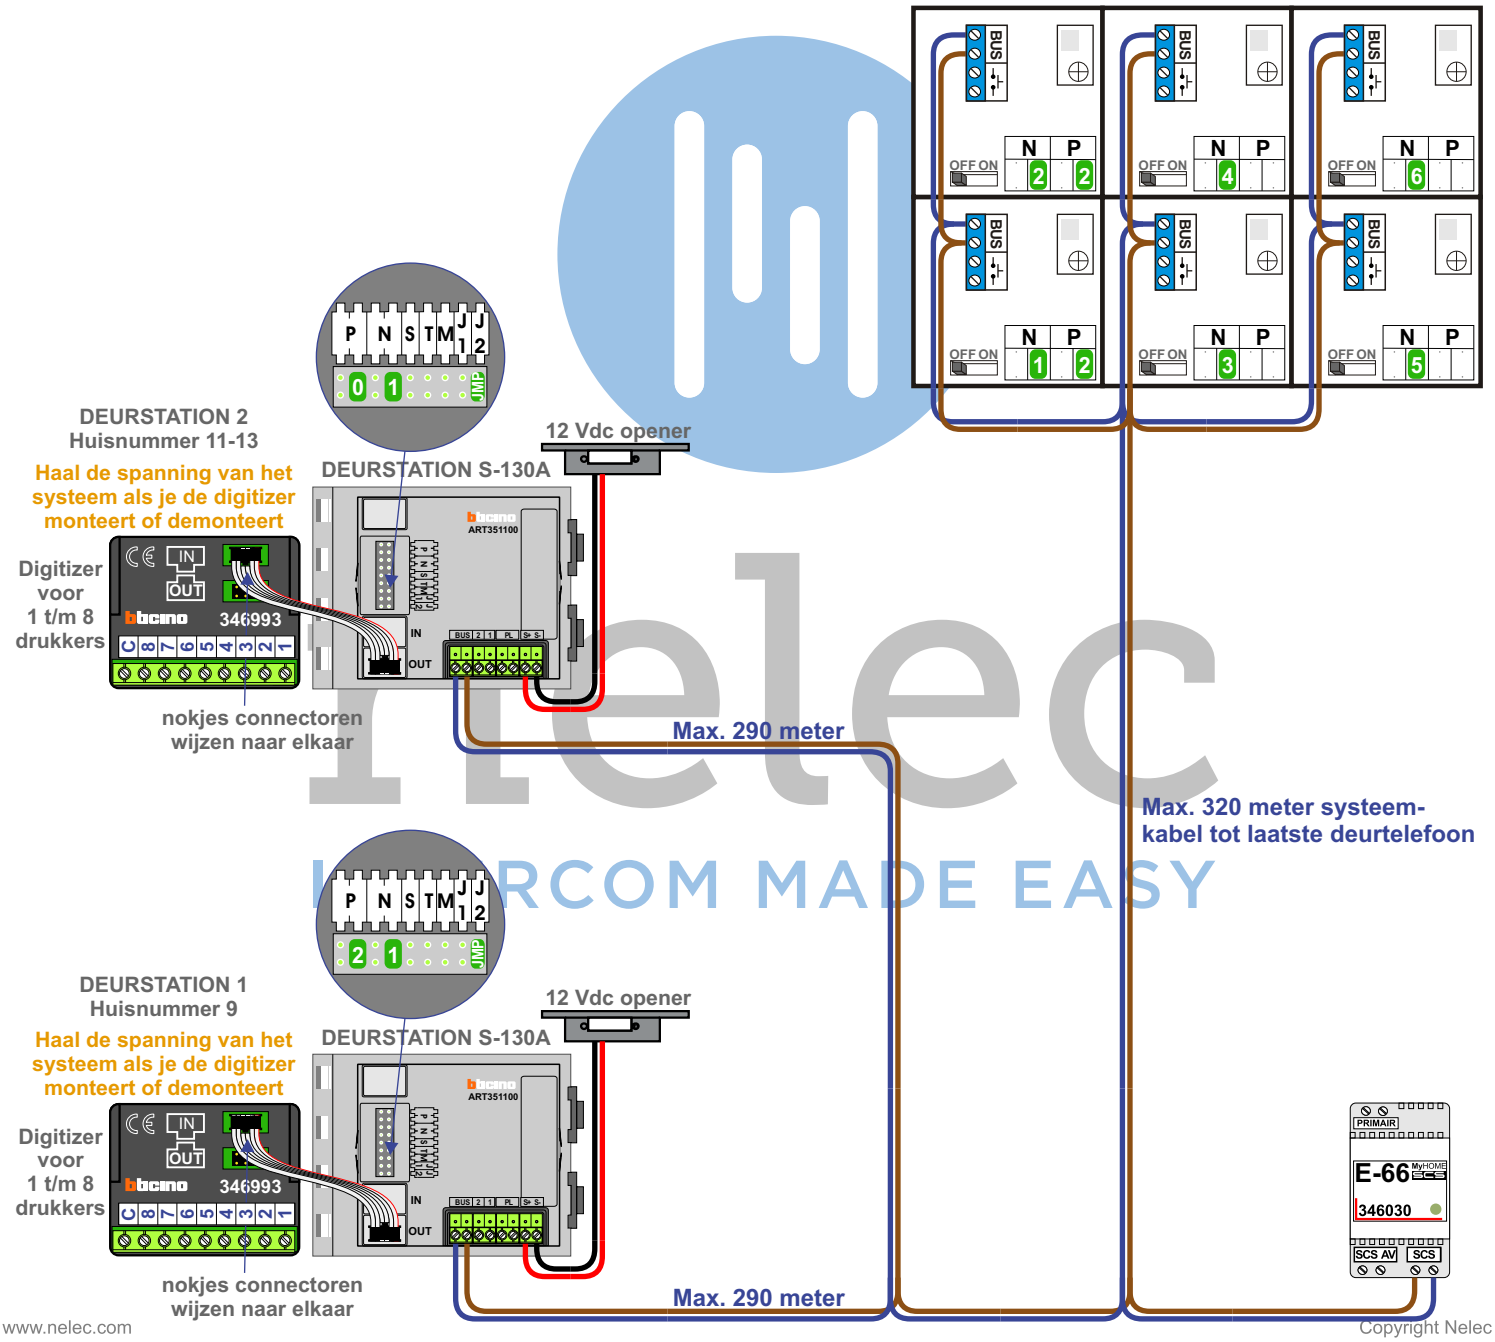

Copyright Nelec BV