

BUS 2-DRAADS




Bij monteren/demonteren spanning eraf en voorkom defecten!

— = systeemkabel

Bij andere getwiste kabel 66% afstand!
Bij ongetwiste kabel max. 50 meter buitenpost naar videofoon.
UTP op aanvraag.

DEURSTATION S-140V

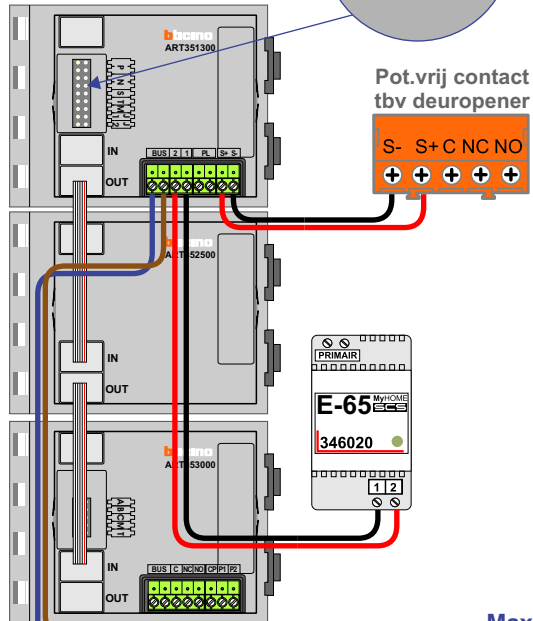

Pot.vrij contact tbv deuropener




Max. 50 meter

Kabels naar Pagina 2



Max. 100 meter systeemkabel tot laatste videofoon

Kabels naar Pagina 2


Max. 100 meter systeemkabel tot laatste videofoon

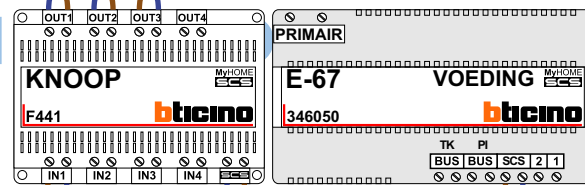

Max. 2 meter

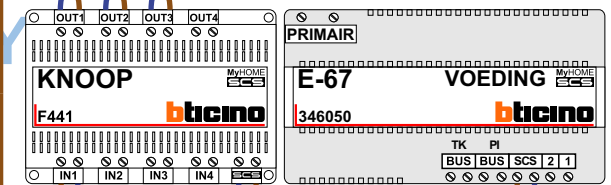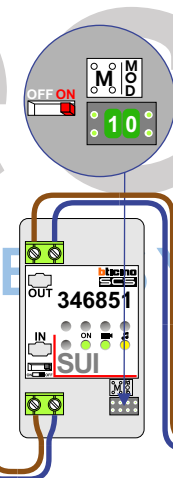

Max. 2 meter

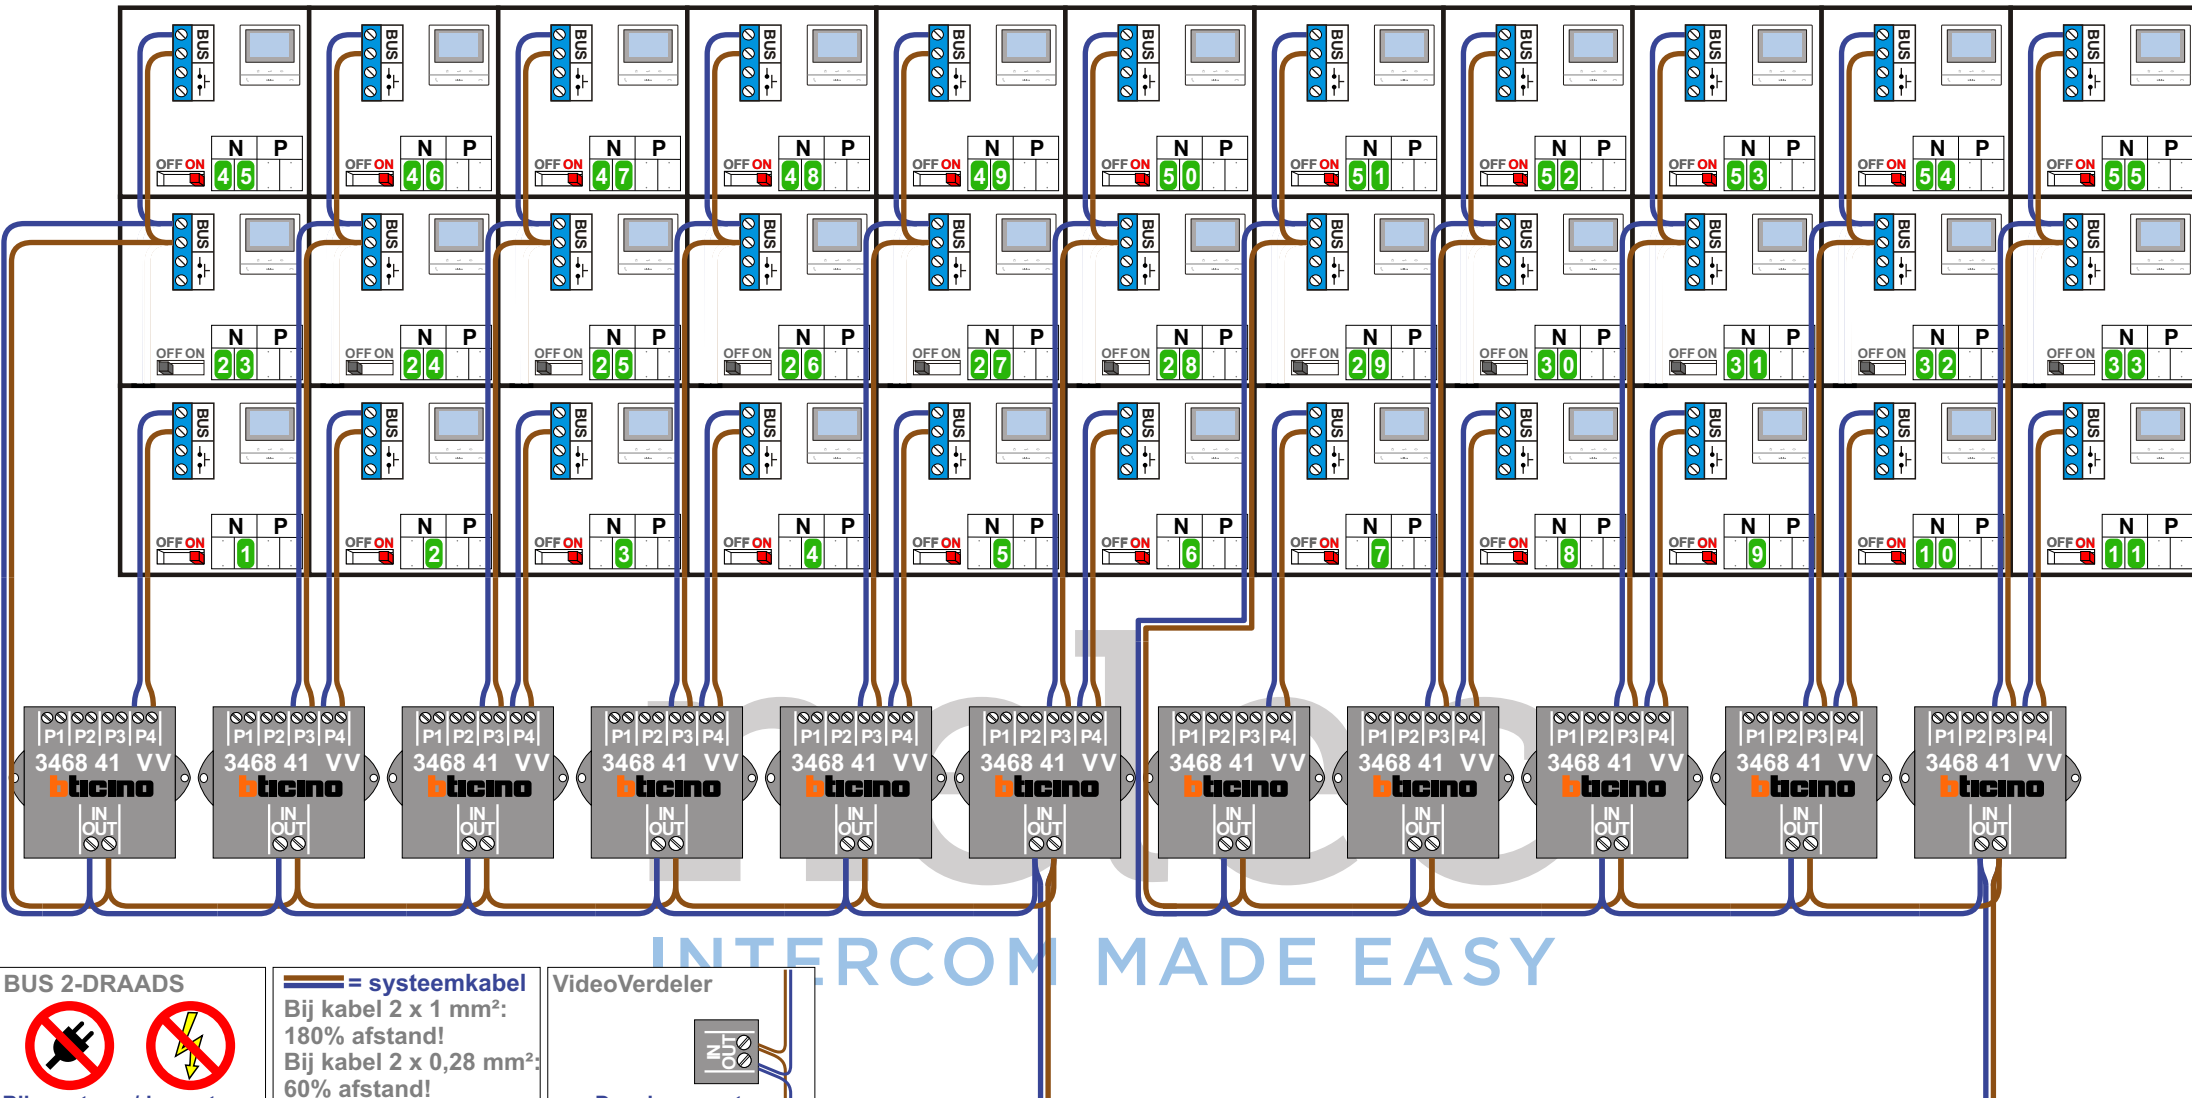

INTERCOM MADE EASY

Kabel 1 van Pagina 1

Kabel 2 van Pagina 1

BUS 2-DRAADS




Bij monteren/demonteren spanning eraf en voorkom defecten!

— = systeemkabel
Bij kabel 2 x 1 mm²:
180% afstand!
Bij kabel 2 x 0,28 mm²:
60% afstand!
UTP op aanvraag.

VideoVerdeler



De anders moeten echt OP de klemmen doorgelust worden!

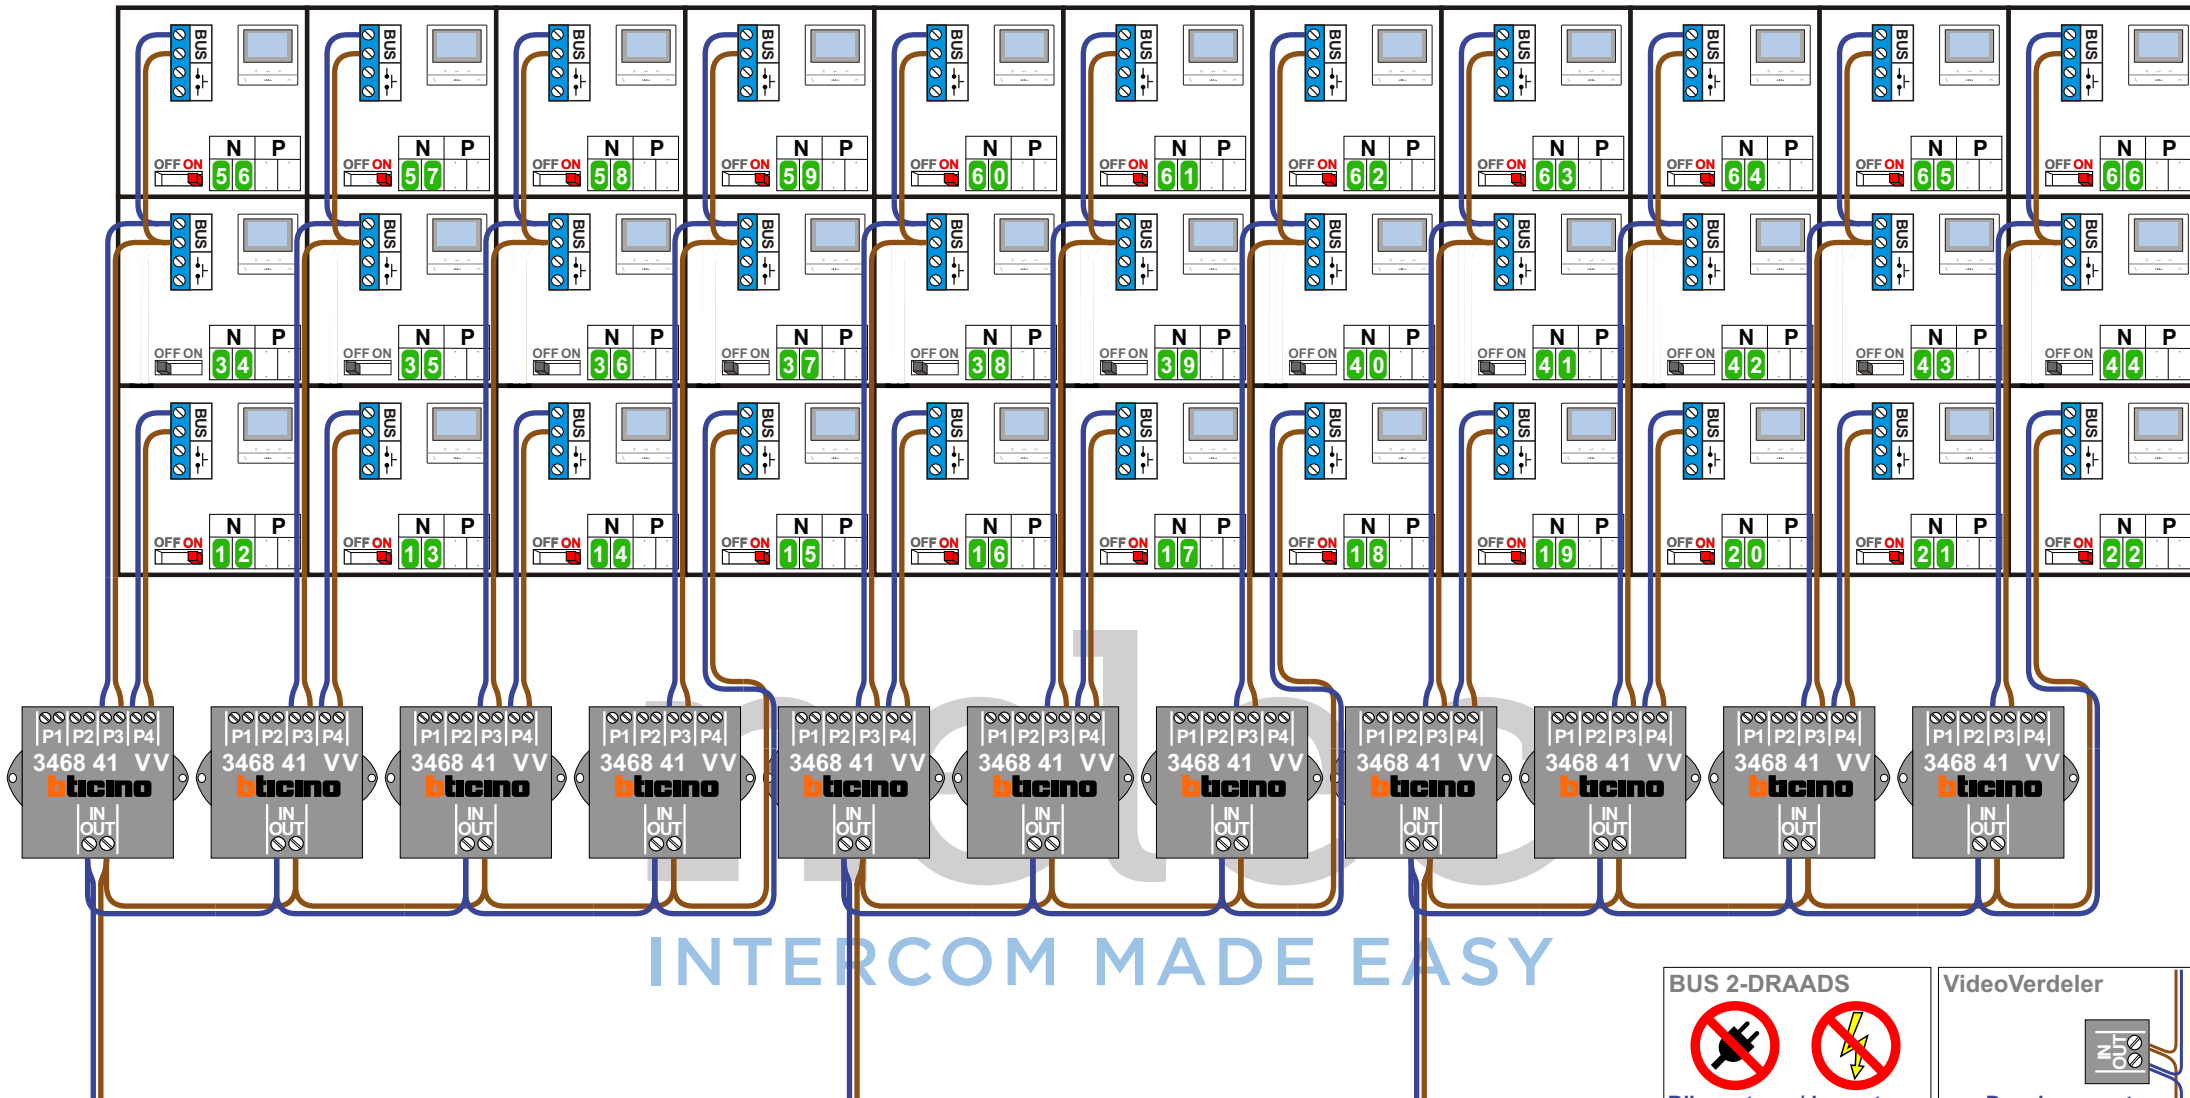

INTERCOM MADE EASY

BUS 2-DRAADS

Bij monteren/demonteren
spanning eraf
en voorkom defecten!

VideoVerdeler

De aders moeten
echt OP de klemmen
doorgelust worden!


Kabel 3 van Pagina 1

Kabel 4 van Pagina 1

Kabel 5 van Pagina 1

N-Waarde	Huisnummer	Switch-ON
1	10	X
2	12	X
3	14	X
4	16	X
5	18	X
6	20	X
7	22	X
8	24	X
9	26	X
10	28	X
11	30	X
12	32	X
13	34	X
14	36	X
15	38	X
16	40	X
17	42	X
18	44	X
19	46	X
20	48	X
21	50	X
22	52	X
23	54	X
24	56	X
25	58	X
26	60	X
27	62	X
28	64	X
29	66	X
30	68	X
31	70	X
32	72	X
33	74	X

N-Waarde	Huisnummer	Switch-ON
34	76	X
35	78	X
36	80	X
37	82	X
38	84	X
39	86	X
40	88	X
41	90	X
42	92	X
43	94	X
44	96	X
45	98	X
46	100	X
47	102	X
48	104	X
49	106	X
50	108	X
51	110	X
52	112	X
53	114	X
54	116	X
55	118	X
56	120	X
57	122	X
58	124	X
59	126	X
60	128	X
61	130	X
62	132	X
63	134	X
64	136	X
65	138	X
66	140	X

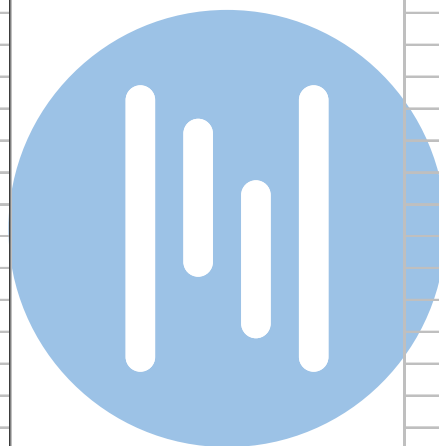

nelec
 INTERCOM MADE EASY