

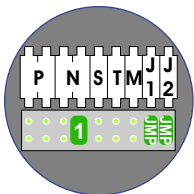
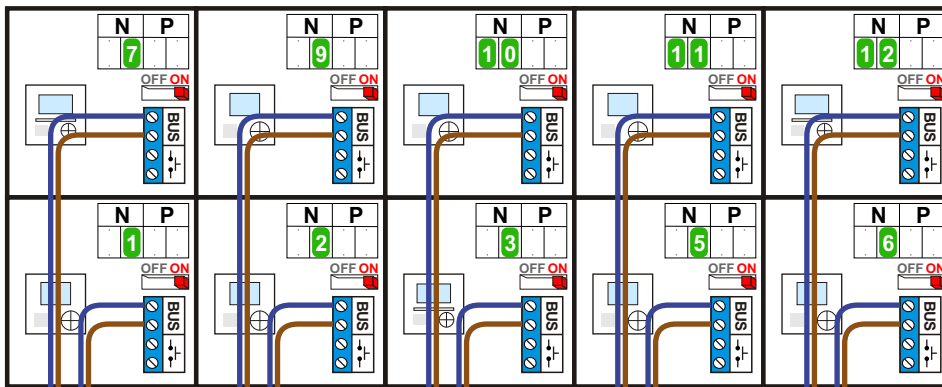


— = systeemkabel
Bij andere getwiste kabel 66% afstand!
Bij ongetwiste kabel max. 50 meter buitenpost naar videofoon.
UTP op aanvraag.


BUS 2-DRAADS

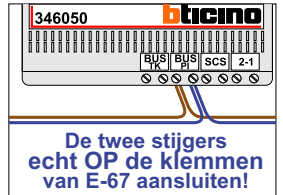


Bij monteren/demonteren spanning eraf en voorkom defecten!

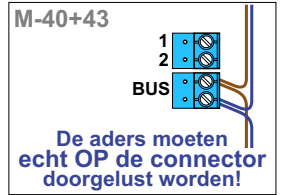


Haal de spanning van het systeem als je een module monteert of demonteert

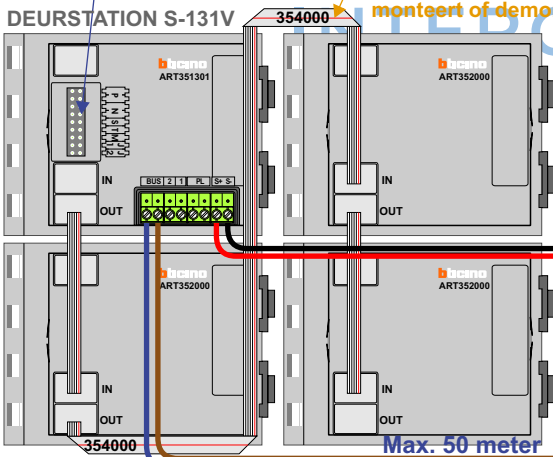


Pot.vrij contact tbv deur opener

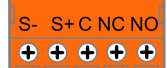

Max. 100 meter systeemkabel tot laatste videofoon

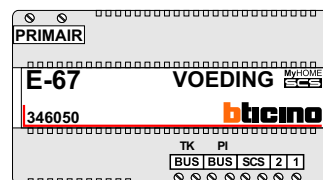

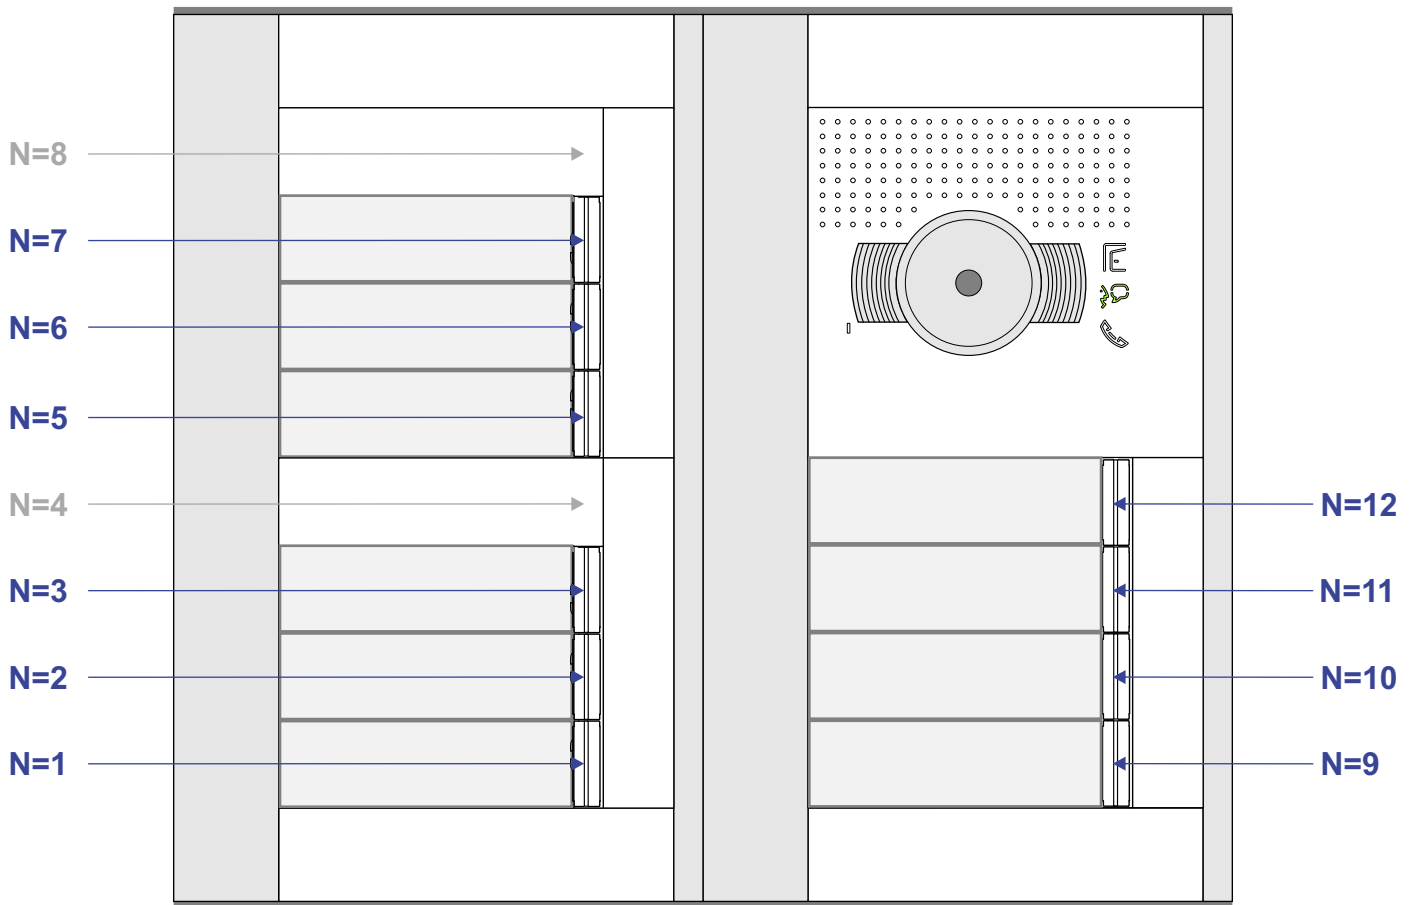

N-Waarde	Huisnummer	Switch	Toestel
1	2-3	ON	M-40
2	2-10	ON	M-40
3	2-11	ON	M-43
5	2-12	ON	M-40
6	2-13	ON	M-40
7	2-14	ON	M-43
9	2-15	ON	M-40
10	2-16	ON	M-40
11	2-17	ON	M-40
12	2-18	ON	M-43