



**— = systeemkabel**  
 Bij kabel 2 x 1 mm<sup>2</sup>:  
 180% afstand!  
 Bij kabel 2 x 0,28 mm<sup>2</sup>:  
 60% afstand!  
 UTP op aanvraag.

Bij installaties zonder beeld maakt het niet uit hoe je de bus aansluit. De telefoons hoeven niet in serie en eindweerstand zijn niet nodig.


**BUS 2-DRAADS**




Bij monteren/demonteren spanning eraf en voorkom defecten!

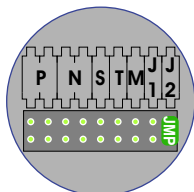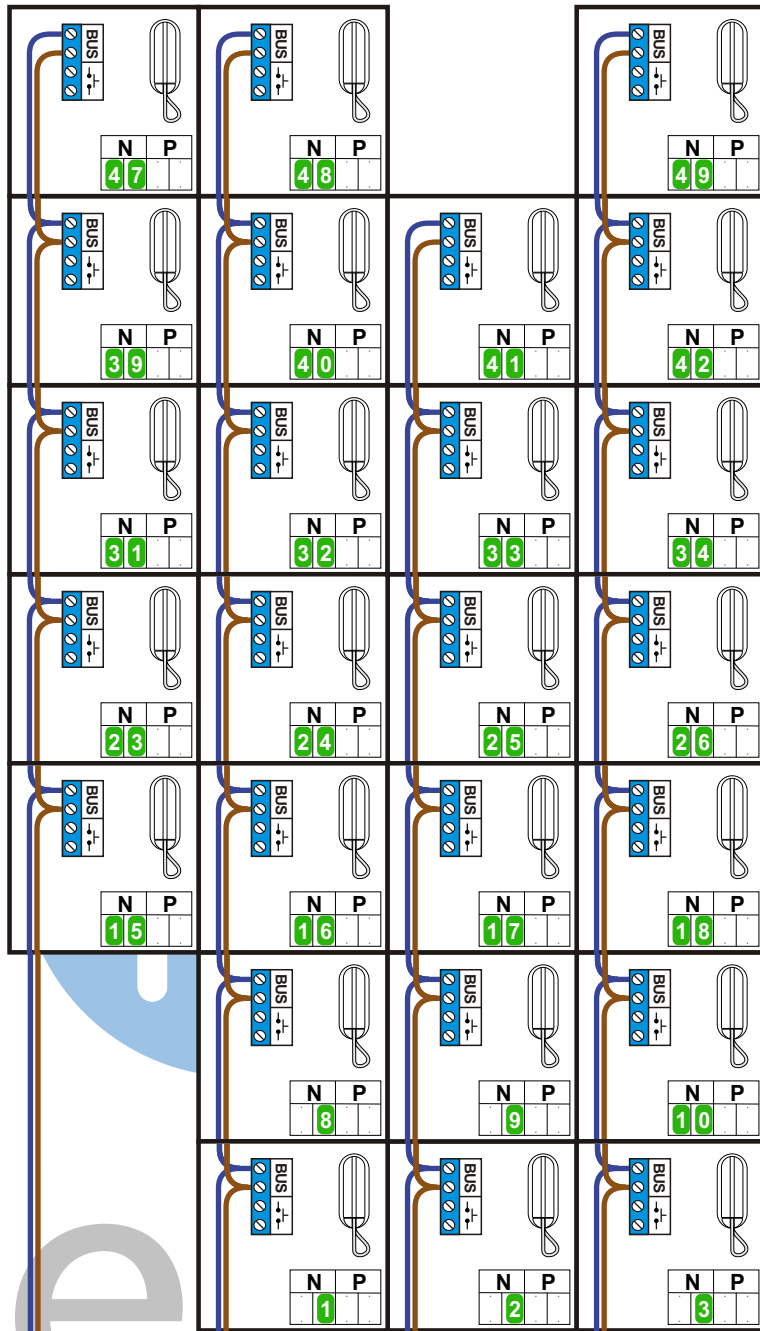


DEURSTATION S-160A

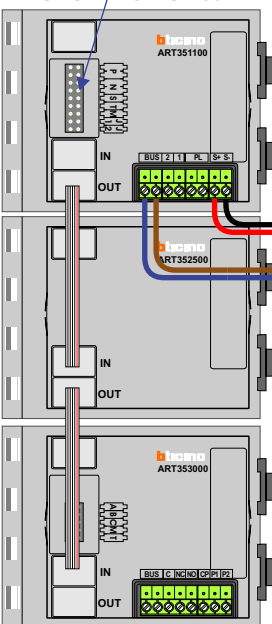



Pot.vrij contact tbv deur opener

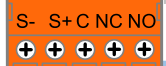

Max. 320 meter systeemkabel tot laatste deurtelefoon

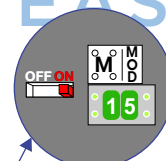


Max. 290 meter

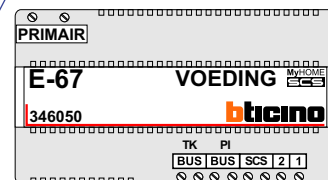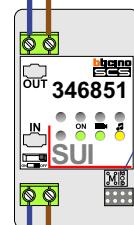


naar pagina 2

naar pagina 3

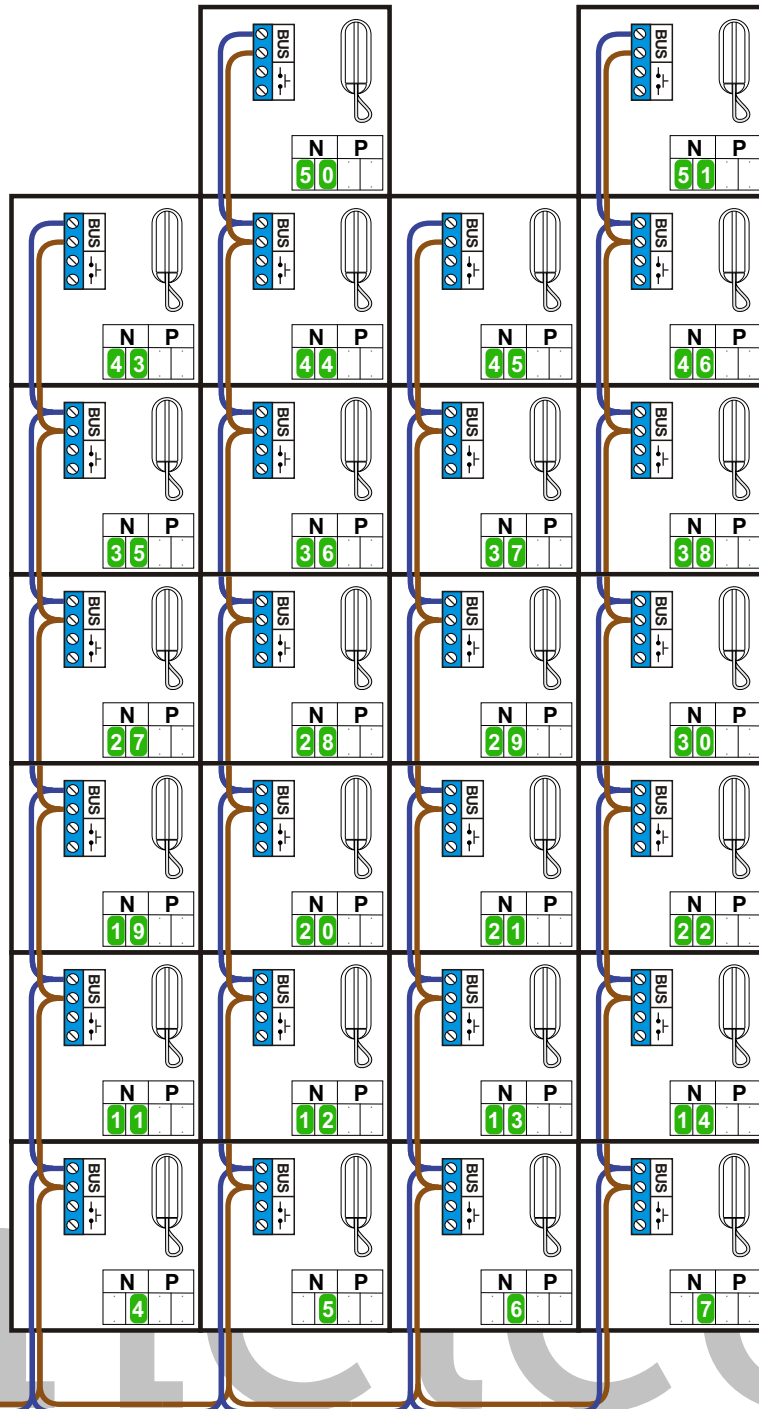

van pagina 2


INTERCOM MADE EASY

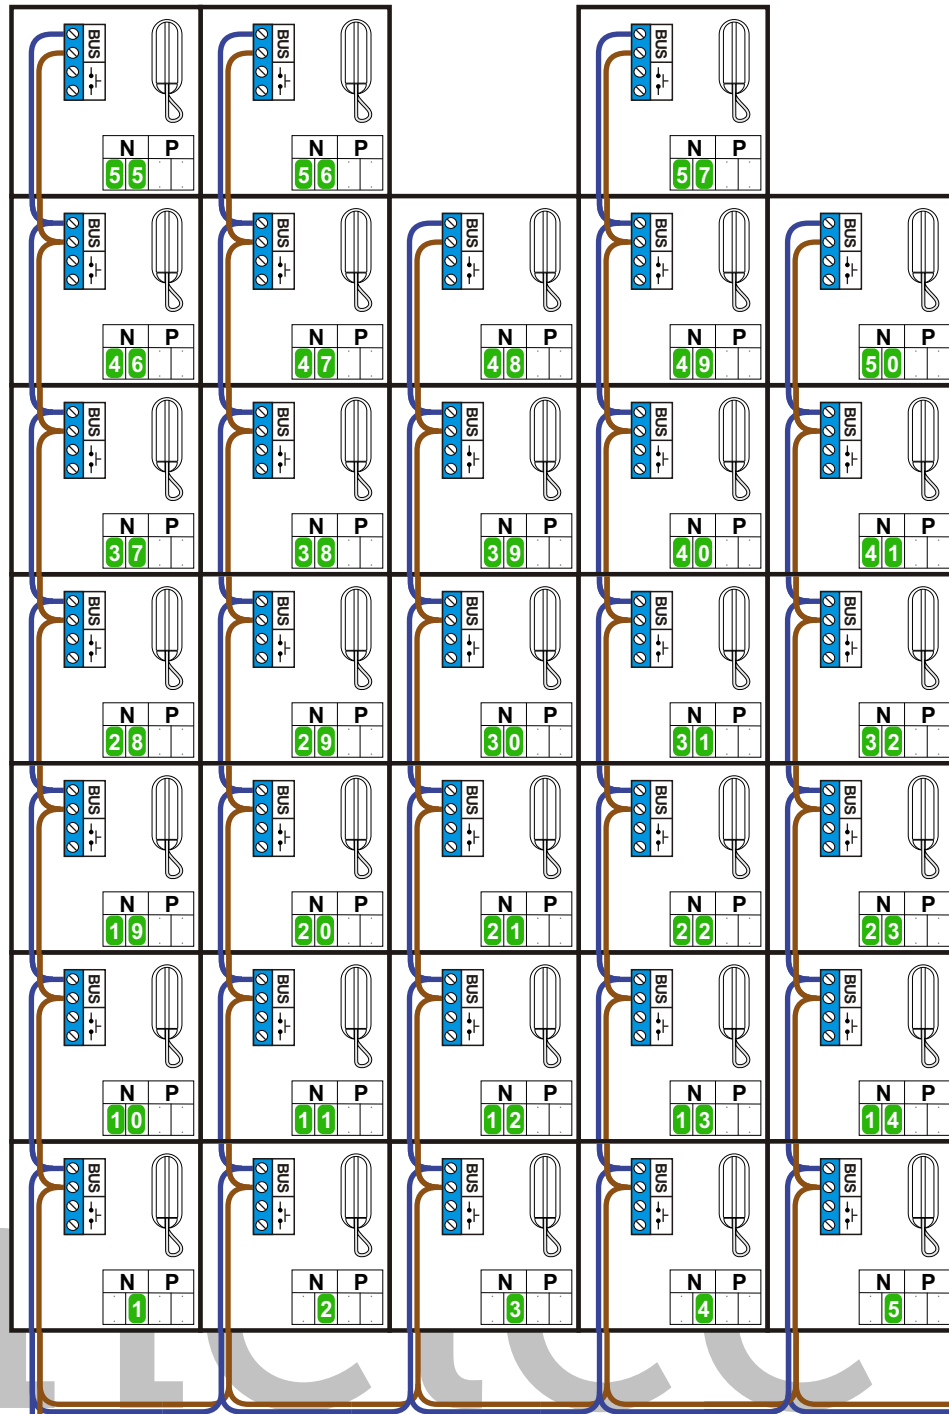

naar pagina 4

van pagina 1

INTERCOM MADE EASY

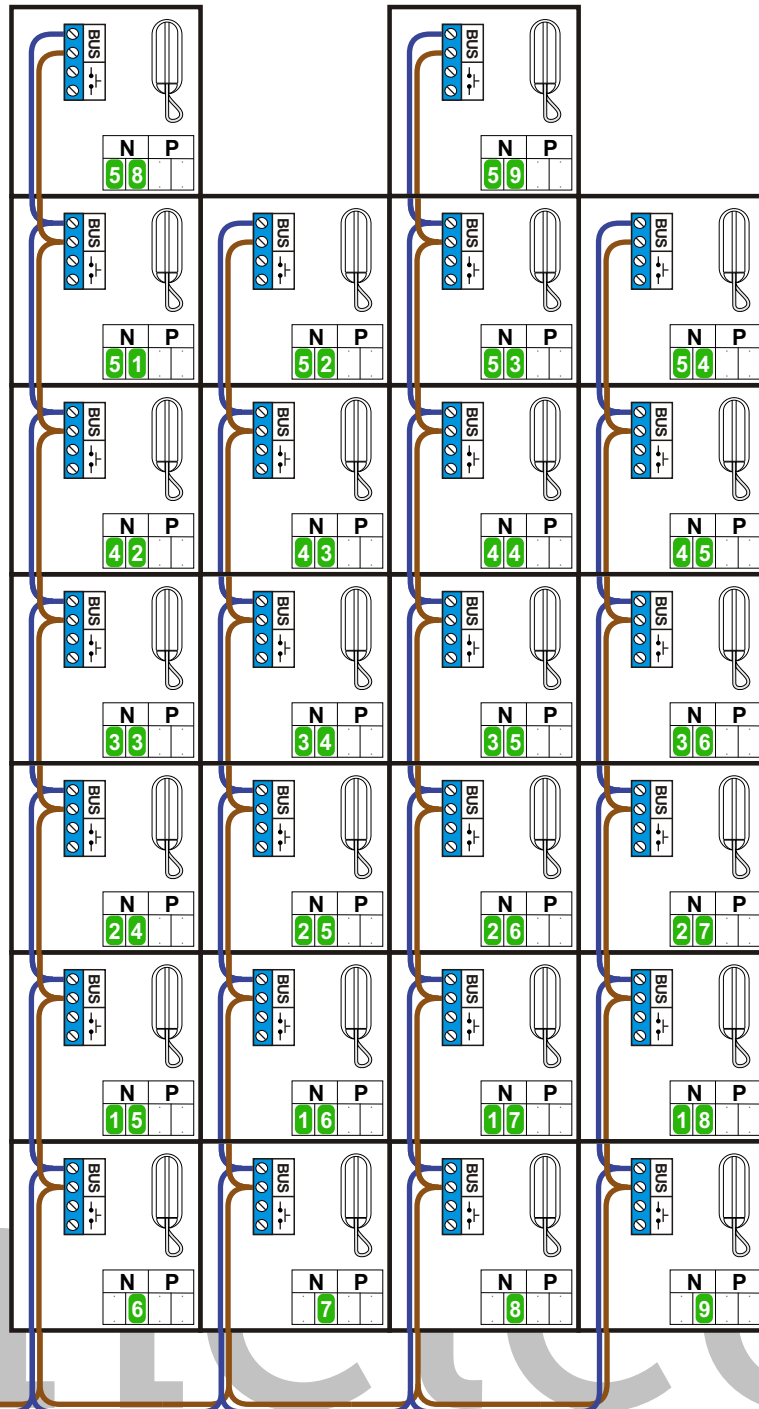

van pagina 3

# INTERCOM MADE EASY

<b>VAK 0</b>			<b>VAK 1 (N+100)</b>	
<b>N-waarde</b>	<b>Huisnummer</b>		<b>N-waarde</b>	<b>Huisnummer</b>
1	408		1	415
2	409		2	416
3	410		3	417
4	411		4	418
5	412		5	419
6	413		6	420
7	414		7	421
8	424		8	422
9	425		9	423
10	426		10	431
11	427		11	432
12	428		12	433
13	429		13	434
14	430		14	435
15	440		15	436
16	441		16	437
17	442		17	438
18	443		18	439
19	444		19	448
20	445		20	449
21	446		21	450
22	447		22	451
23	457		23	452
24	458		24	453
25	459		25	454
26	460		26	455
27	461		27	456
28	462		28	465
29	463		29	466
30	464		30	467
31	474		31	468
32	475		32	469
33	476		33	470
34	477		34	471
35	478		35	472
36	479		36	473
37	480		37	482
38	481		38	483
39	491		39	484
40	492		40	485
41	493		41	486
42	494		42	487
43	495		43	488
44	496		44	489
45	497		45	490
46	498		46	499
47	508		47	500
48	509		48	501
49	511		49	502
50	513		50	503
51	515		51	504
			52	505
			53	506
			54	507
			55	516
			56	517
			57	519
			58	521
			59	523