

— = systeemkabel
Bij andere getwiste kabel **66%** afstand!
Bij ongetwiste kabel **max. 50 meter** buitenpost naar videofoon. UTP op aanvraag.

TWEEDRAADS BUS
Bij monteren/demonteren **spanning eraf** voorkomt defecten!


VideoVerdeeler

M-50

De twee stijgers **echt OP de klemmen** van E-67 aansluiten!

De anders moeten **echt OP de klemmen** doorgelust worden!

De anders moeten **echt OP de connector** doorgelust worden!

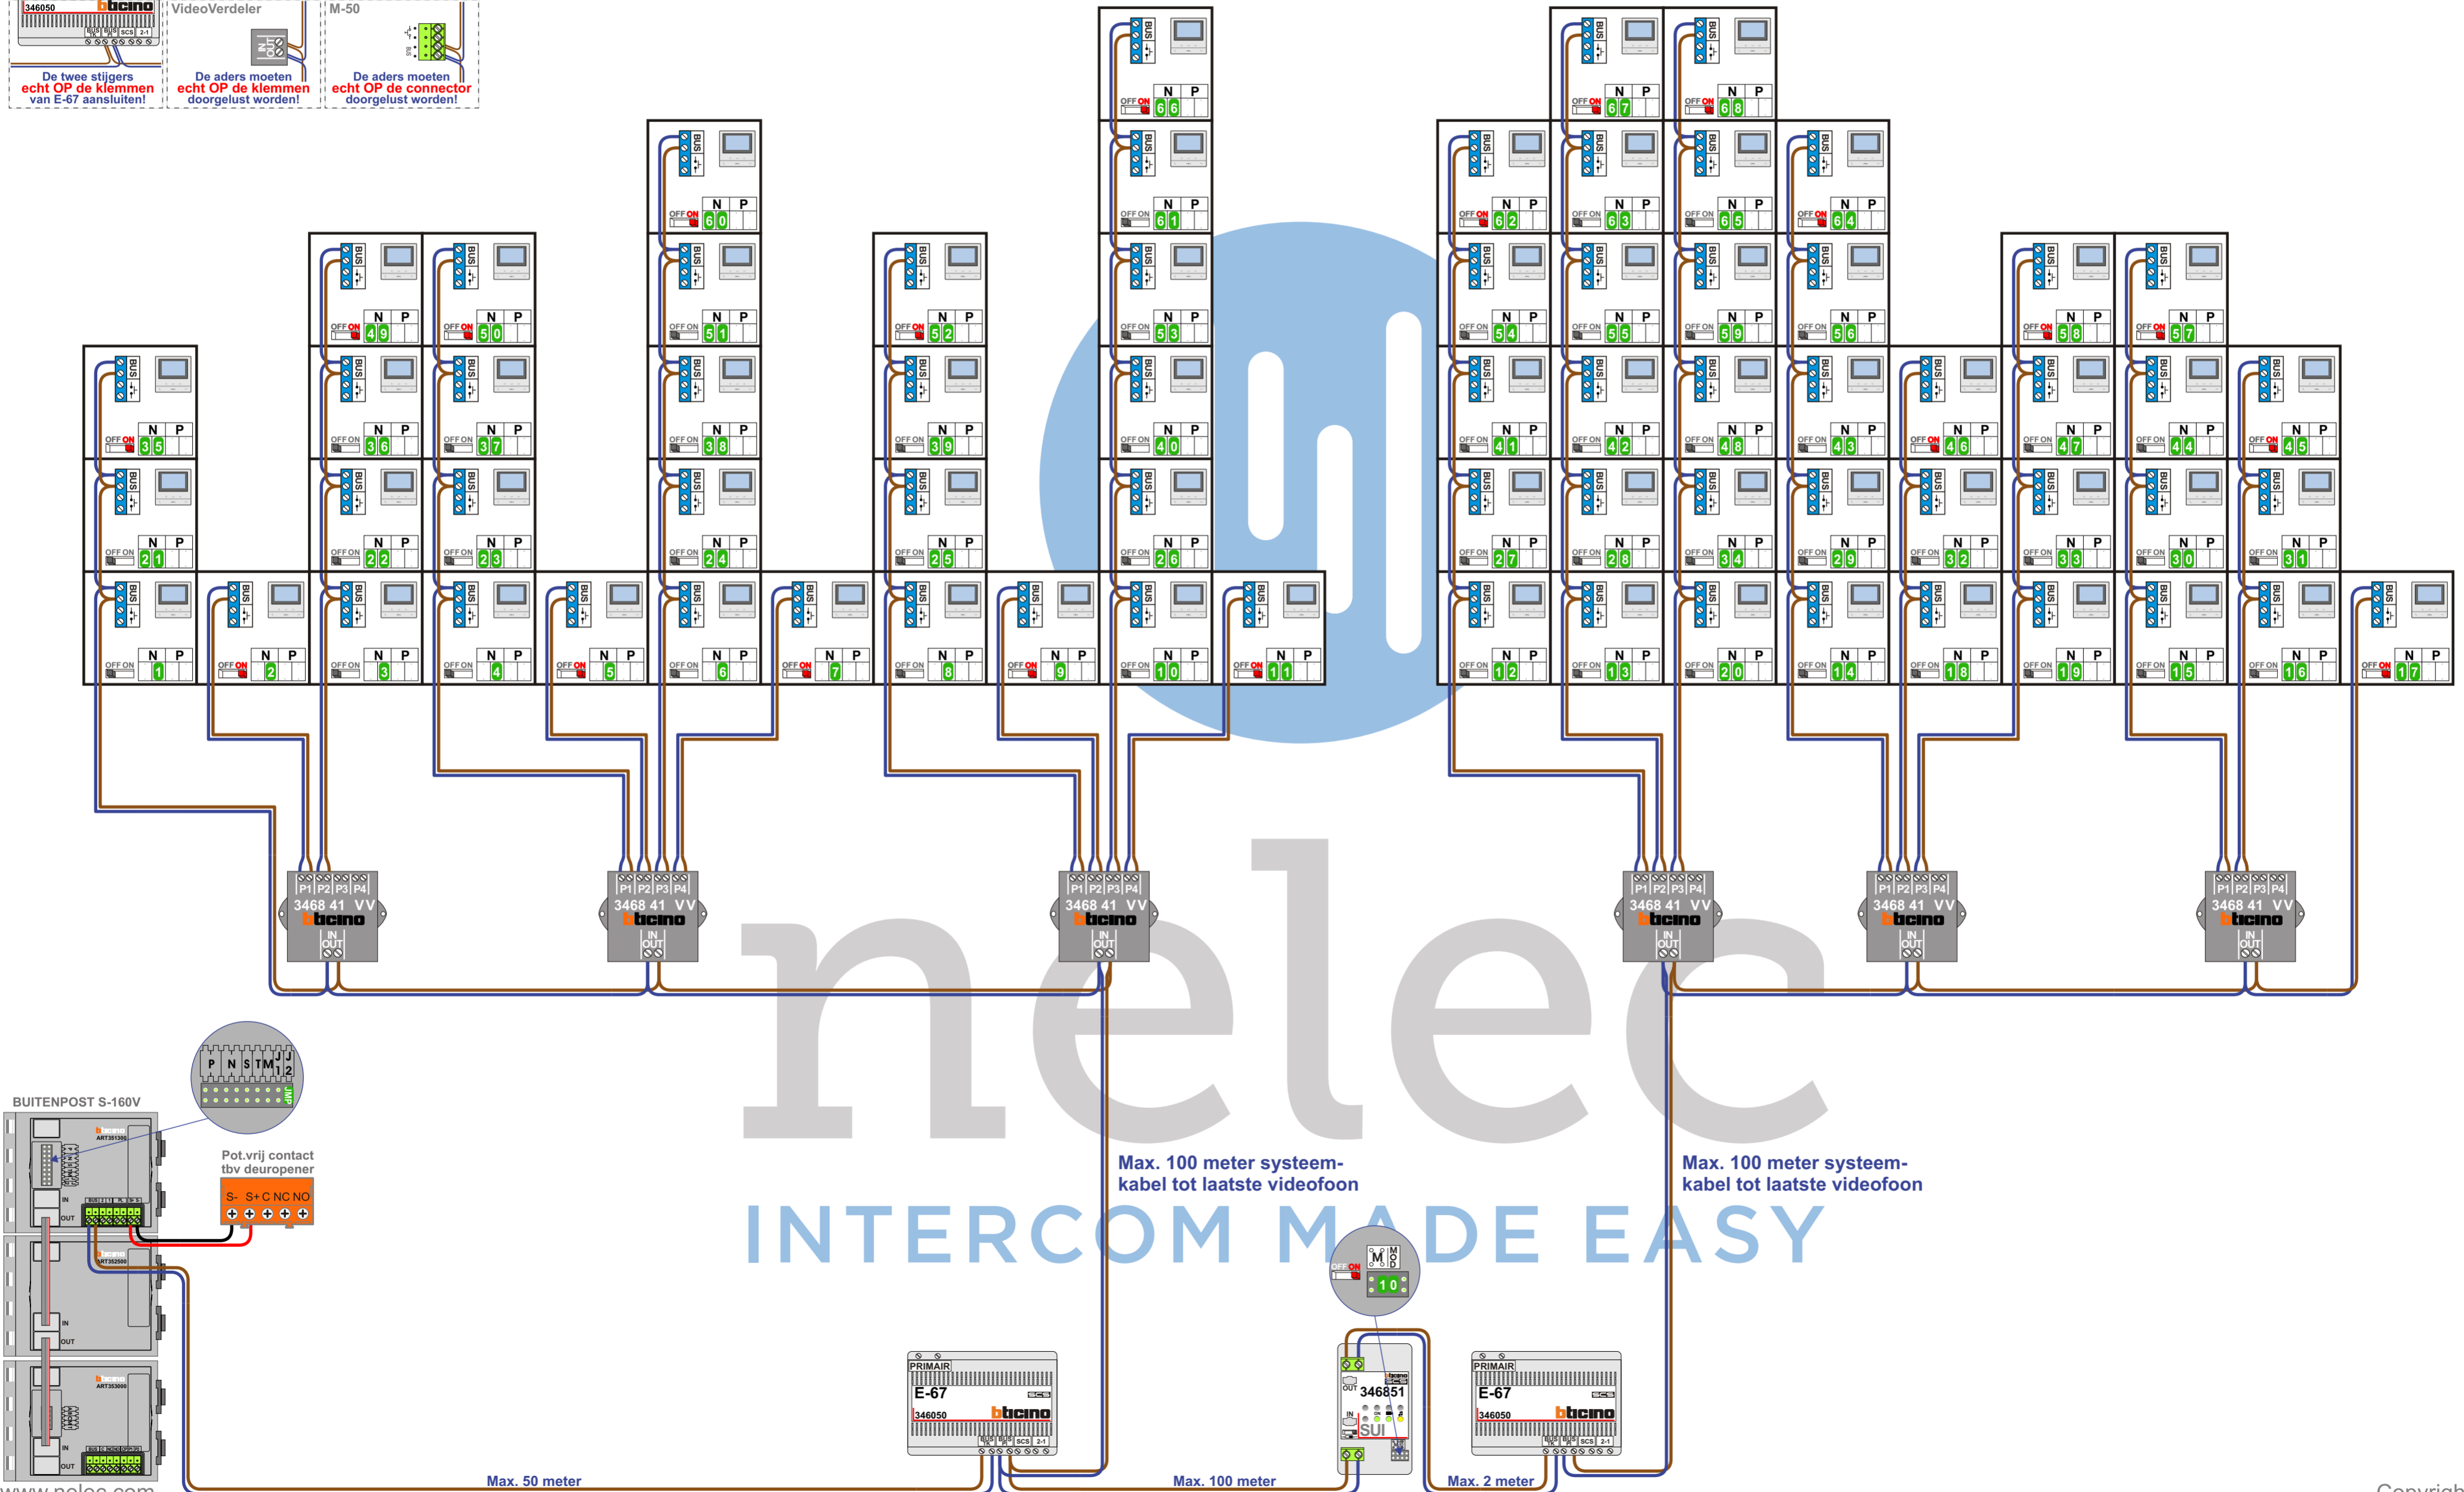


 = systeemkabel
 Bij andere getwiste kabel 66% afstand!
 Bij ongetwiste kabel max. 50 meter buitenpost naar videofoon. UTP op aanvraag.

TWEEDRAADS BUS
 
 Bij monteren/demonteren spanning eraf voorkomt defecten!

N-Waarde	Bouwnummer	Huisnummer	Switch-ON
1	23	34	
2	24	36	X
3	25	38	
4	26	40	
5	27	42	X
6	28	44	
7	29	46	X
8	30	48	
9	31	50	X
10	32	52	
11	33	54	X
12	34	56	
13	35	58	
14	36	60	
15	37	62	
16	38	64	
17	39	66	X
18	40	68	
19	41	70	
20	42	72	
21	43	74	
22	44	76	
23	45	78	
24	46	80	
25	47	82	
26	48	84	
27	49	86	
28	50	88	
29	51	90	
30	52	92	
31	53	94	
32	54	96	
33	55	98	
34	56	100	

N-Waarde	Bouwnummer	Huisnummer	Switch-ON
35	57	102	X
36	58	104	
37	59	106	
38	60	108	
39	61	110	
40	62	112	
41	63	114	
42	64	116	
43	65	118	
44	66	120	
45	67	122	X
46	68	124	X
47	69	126	
48	70	128	
49	71	130	X
50	72	132	X
51	73	134	
52	74	136	X
53	75	138	
54	76	140	
55	77	142	
56	78	144	
57	79	146	X
58	80	148	X
59	81	150	
60	82	152	X
61	83	154	
62	84	156	
63	85	158	
64	86	160	X
65	87	162	X
66	88	164	X
67	89	166	X
68	90	168	X

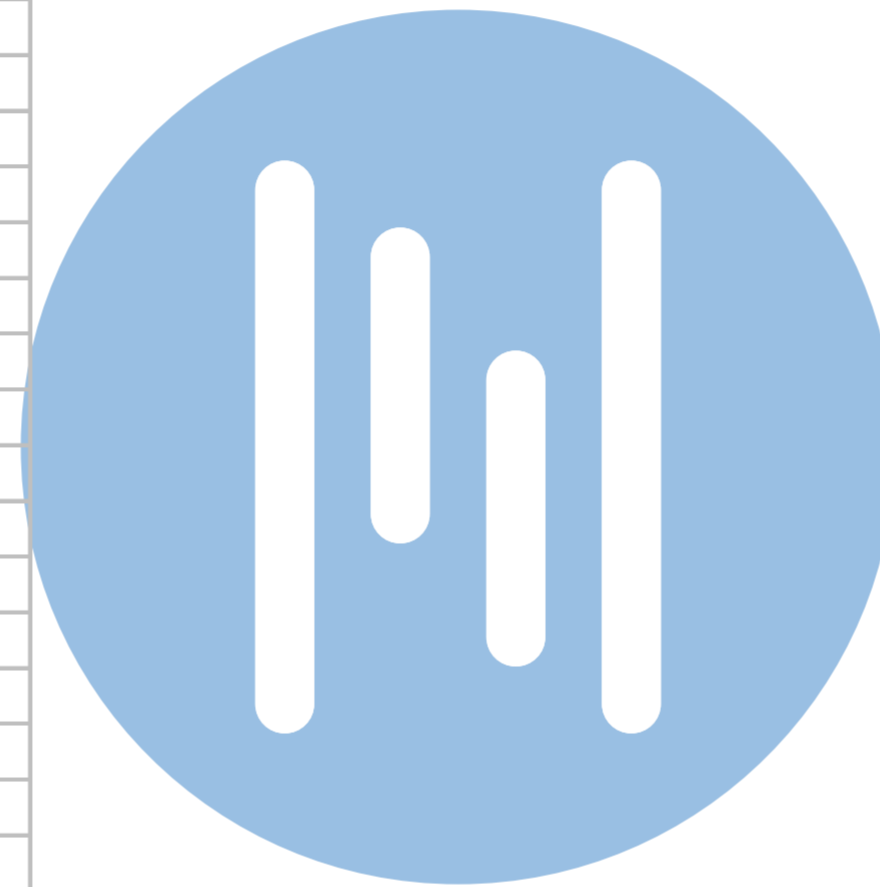

nelec

INTERCOM MADE EASY