


— = systeemkabel
 Bij andere getwiste kabel 66% afstand!
 Bij ongetwiste kabel max. 50 meter buitenpost naar videofoon.
 UTP op aanvraag.

Digitizers & flatcables



Niet monteren/demonteren onder spanning
 Belrukkers mogen wel

TWEEDRAADS BUS





Bij monteren/demonteren spanning eraf voorkomt defecten!

VideoVerdeler




De aders moeten echt OP de klemmen doorgelust worden!

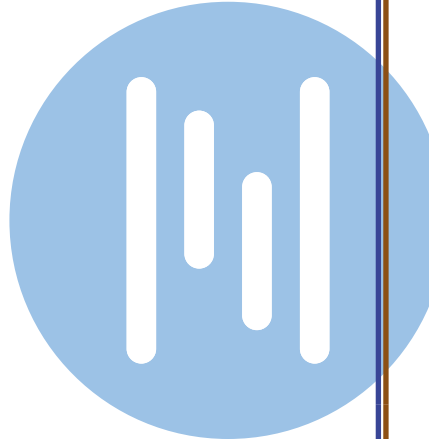

nelec


INTERCOM MADE EASY

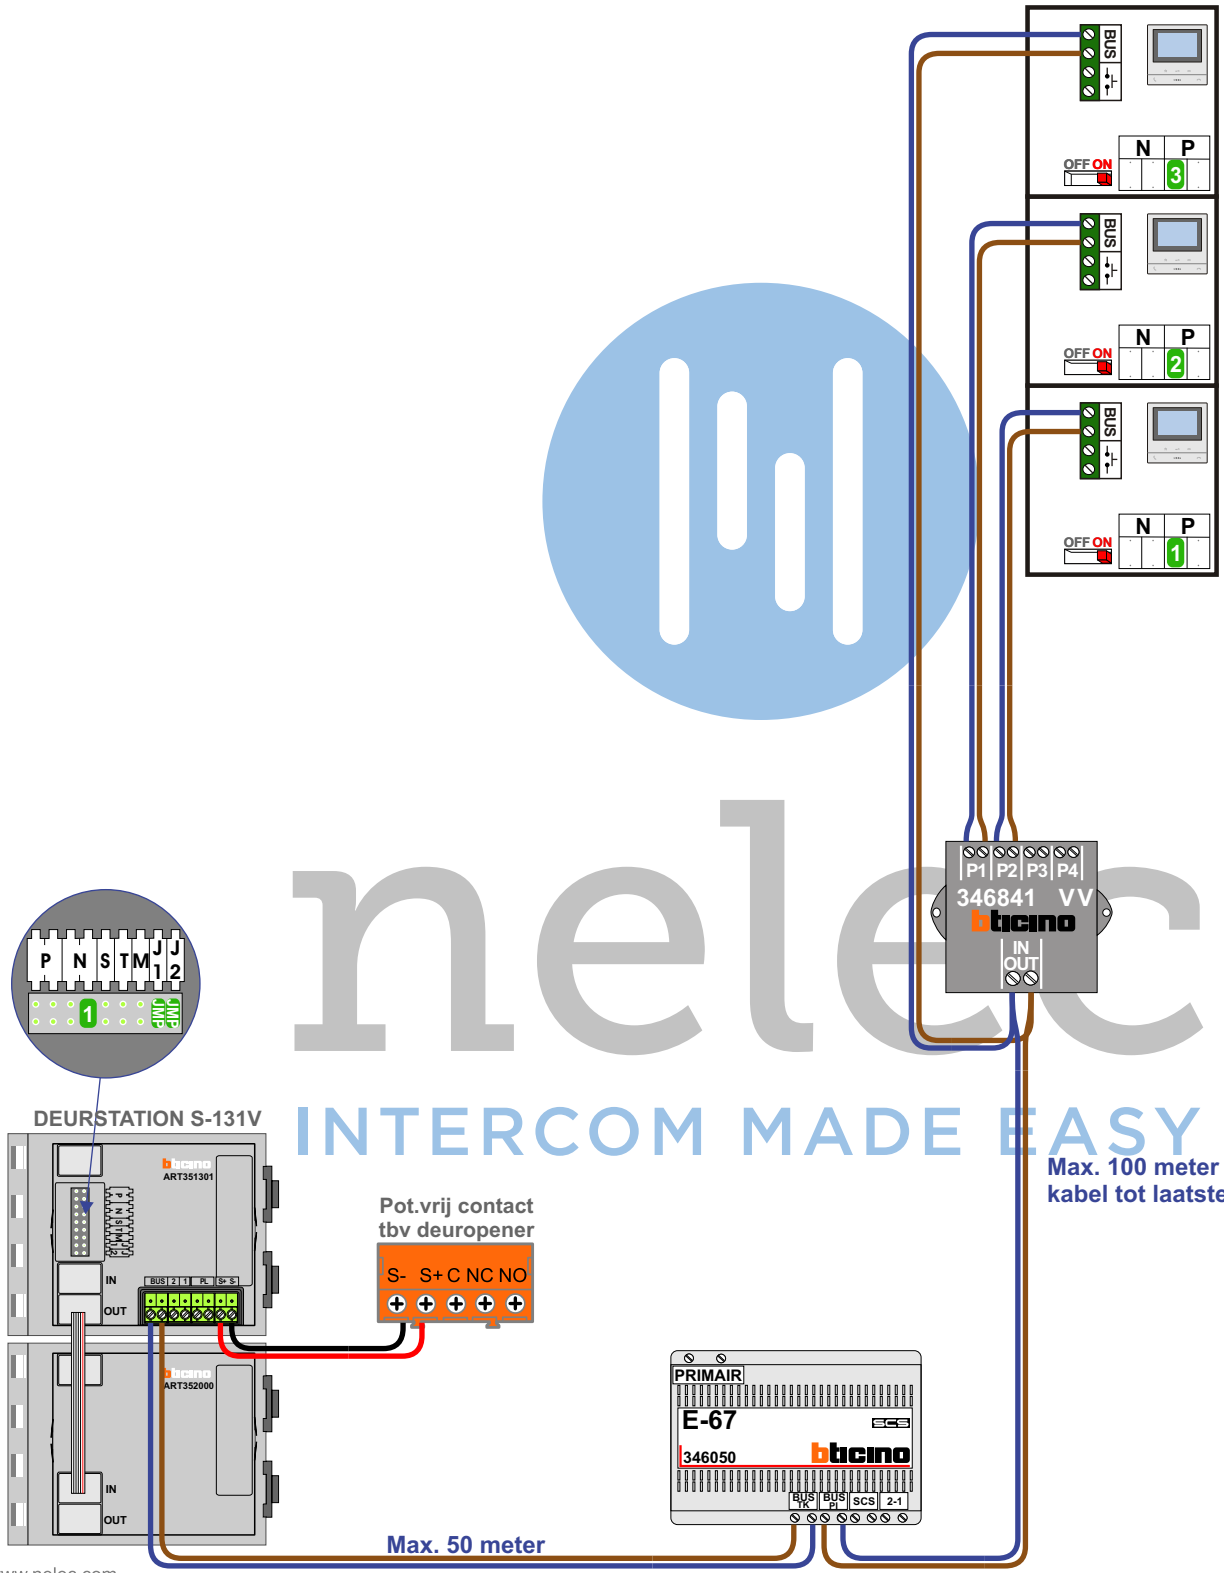

Max. 100 meter systeemkabel tot laatste videofoon

Max. 50 meter

N-Waarde	Huisnummer	Switch-ON
1	202A	X
2	202B	X
3	202C	X

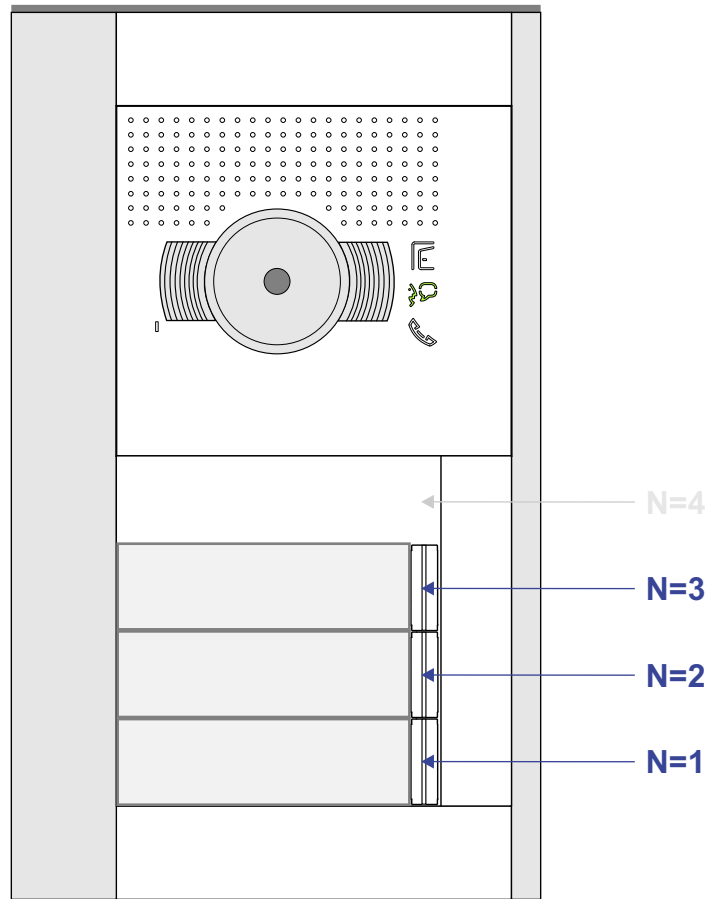


nelec
 INTERCOM MADE EASY