
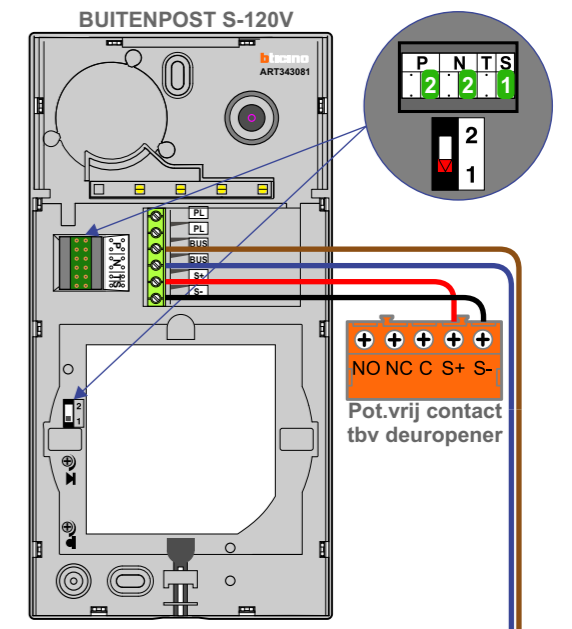
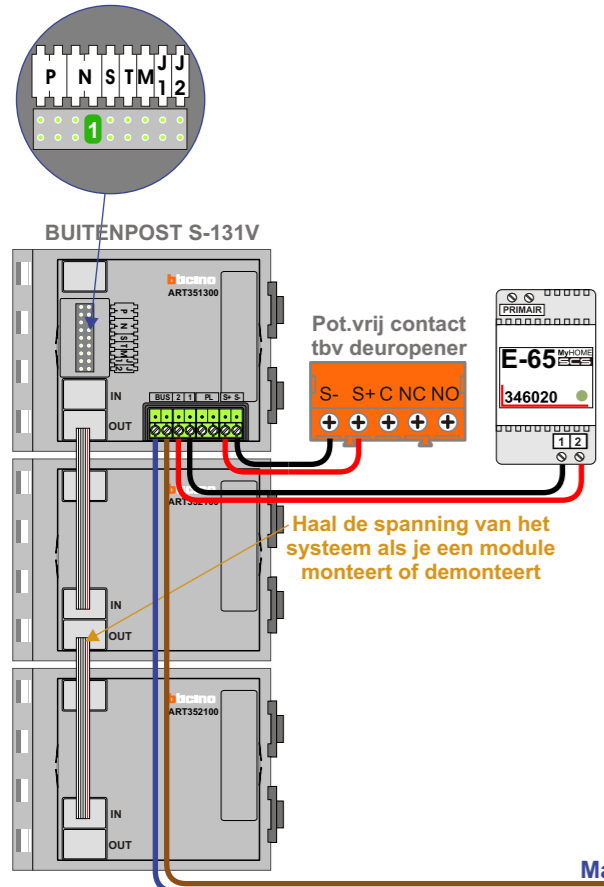



**— = systeemkabel**  
Bij andere getwiste kabel **66%** afstand!  
Bij ongetwiste kabel **max. 50 meter** buitenpost naar videofoon.  
UTP op aanvraag.

**TWEEDRAADS BUS**  
   
Bij monteren/demonteren **spanning eraf** voorkomt defecten!

**Digitizers & flatcables**  
  
Niet monteren/demonteren **onder spanning**  
Beldrukkers mogen wel

**VideoVerdelers**  
  
De aders moeten **echt OP de klemmen** doorgelust worden!

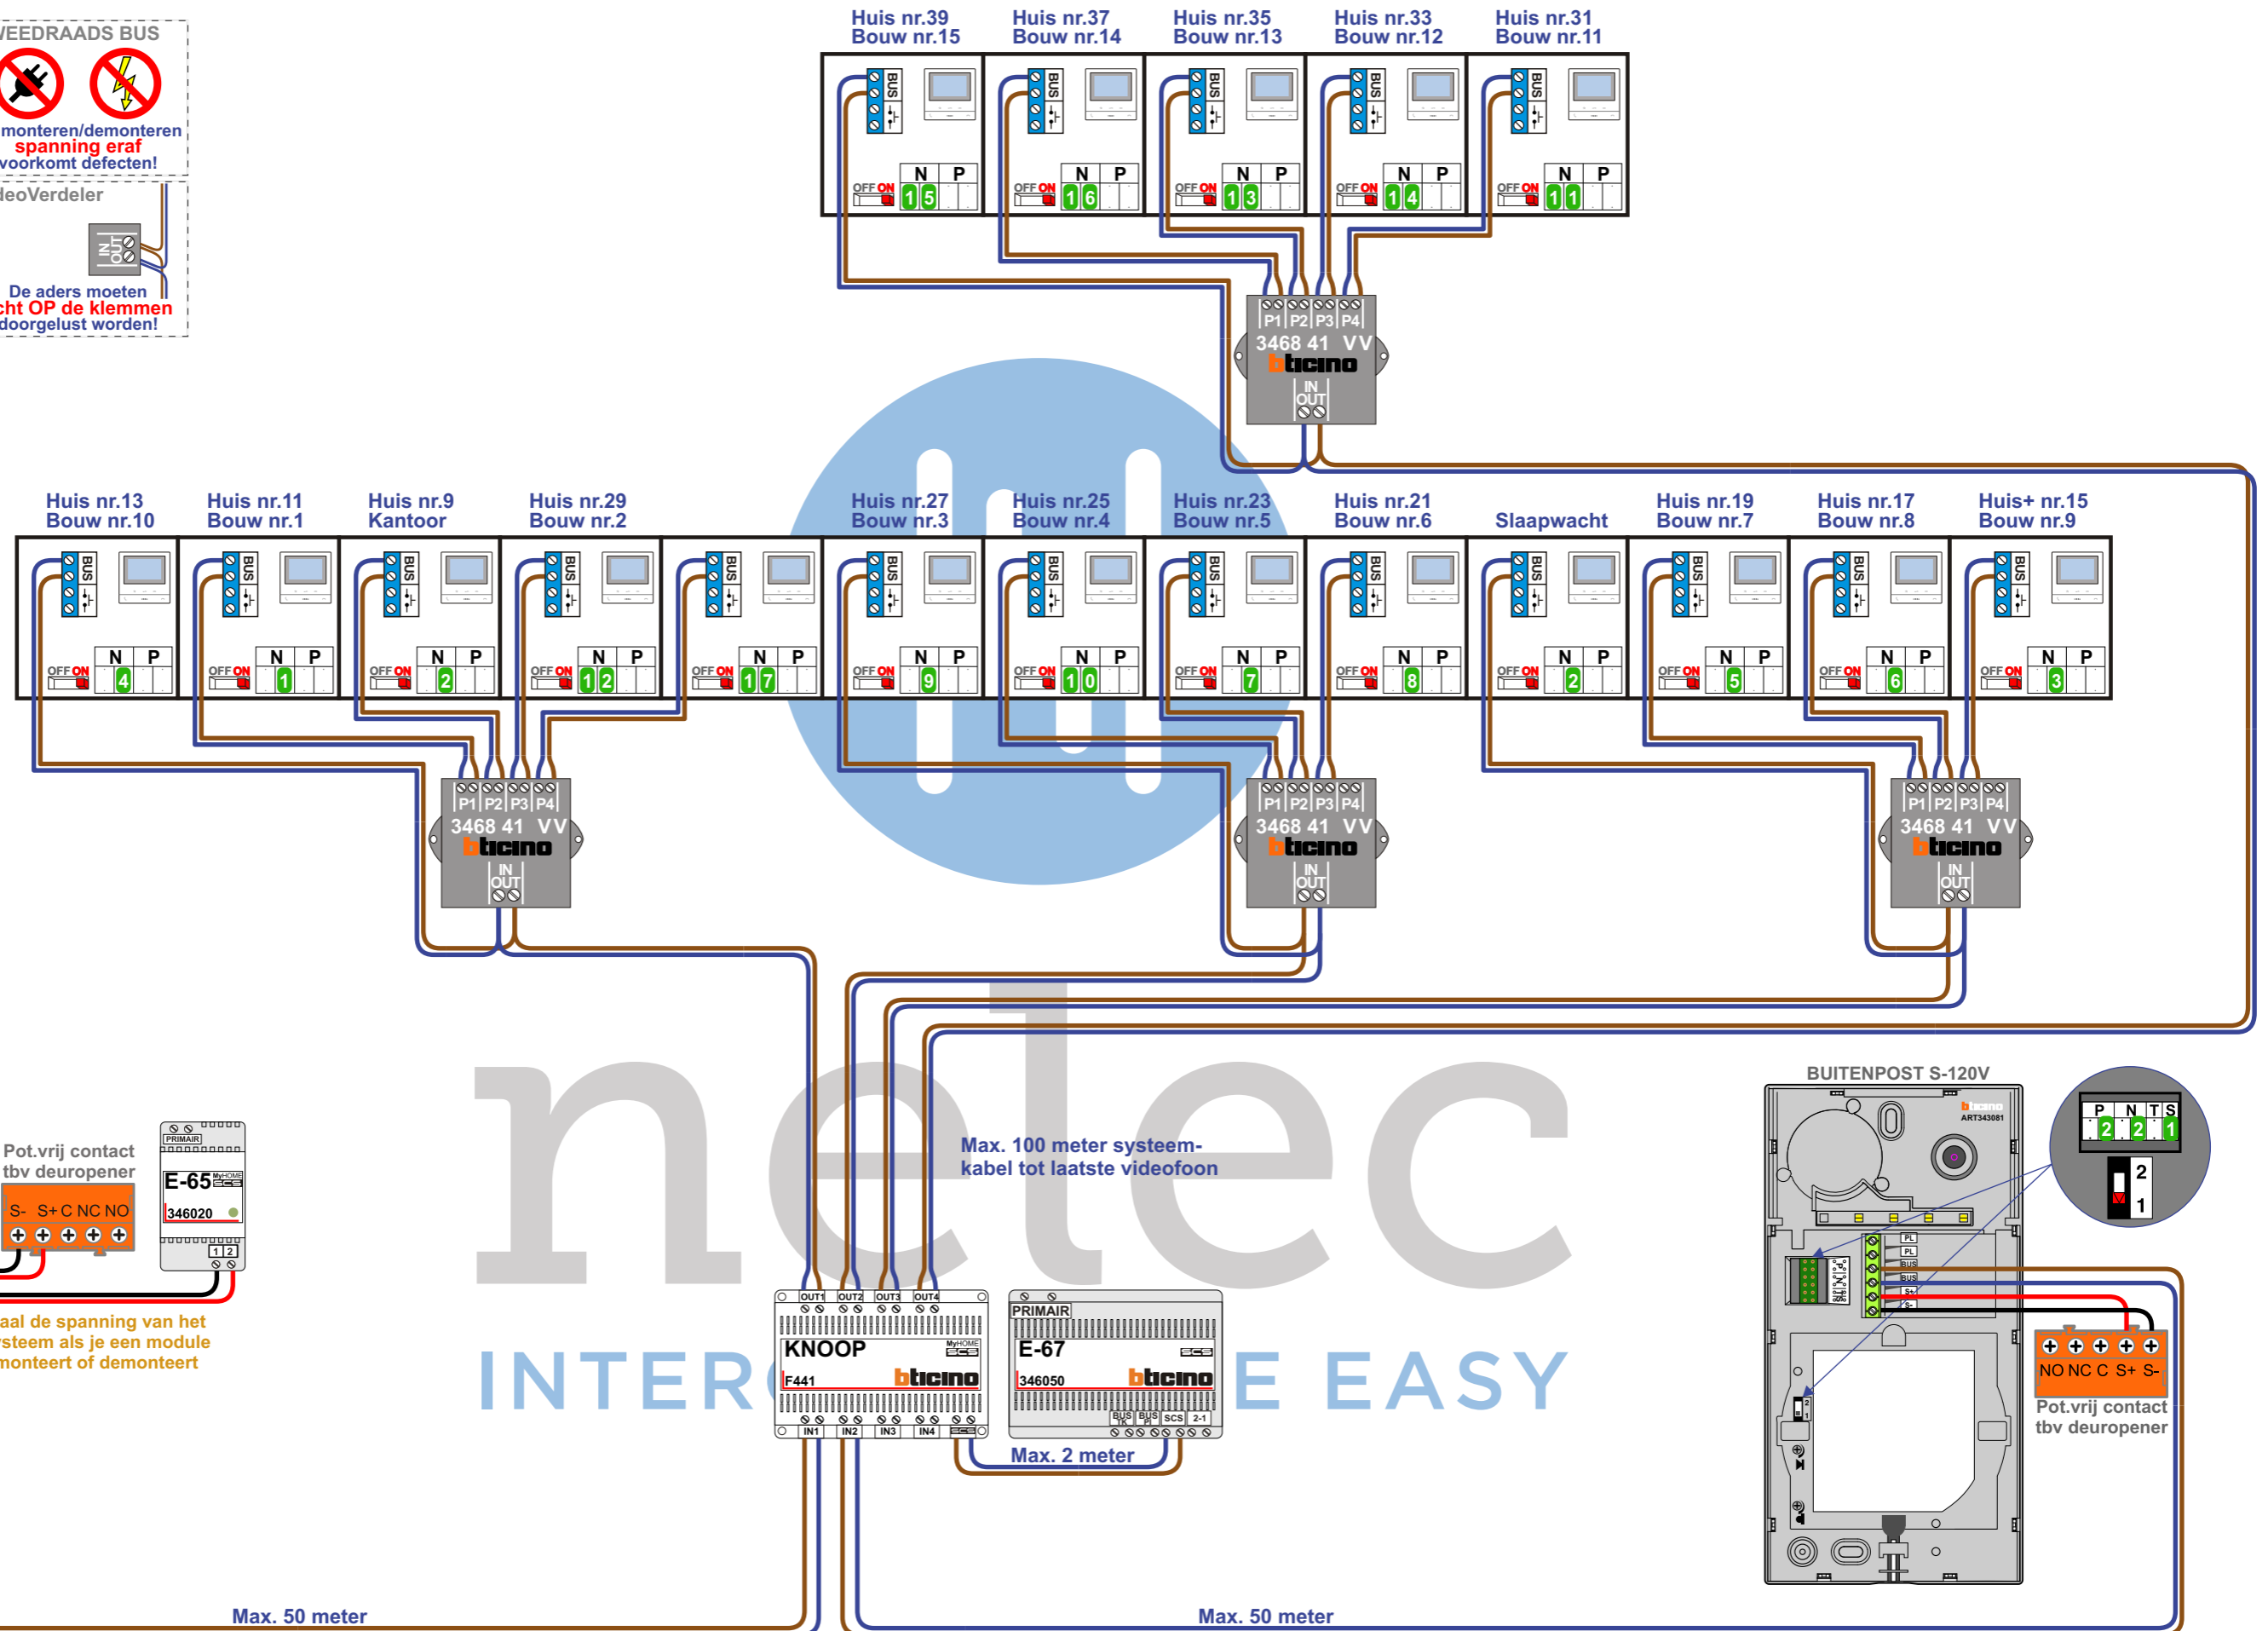

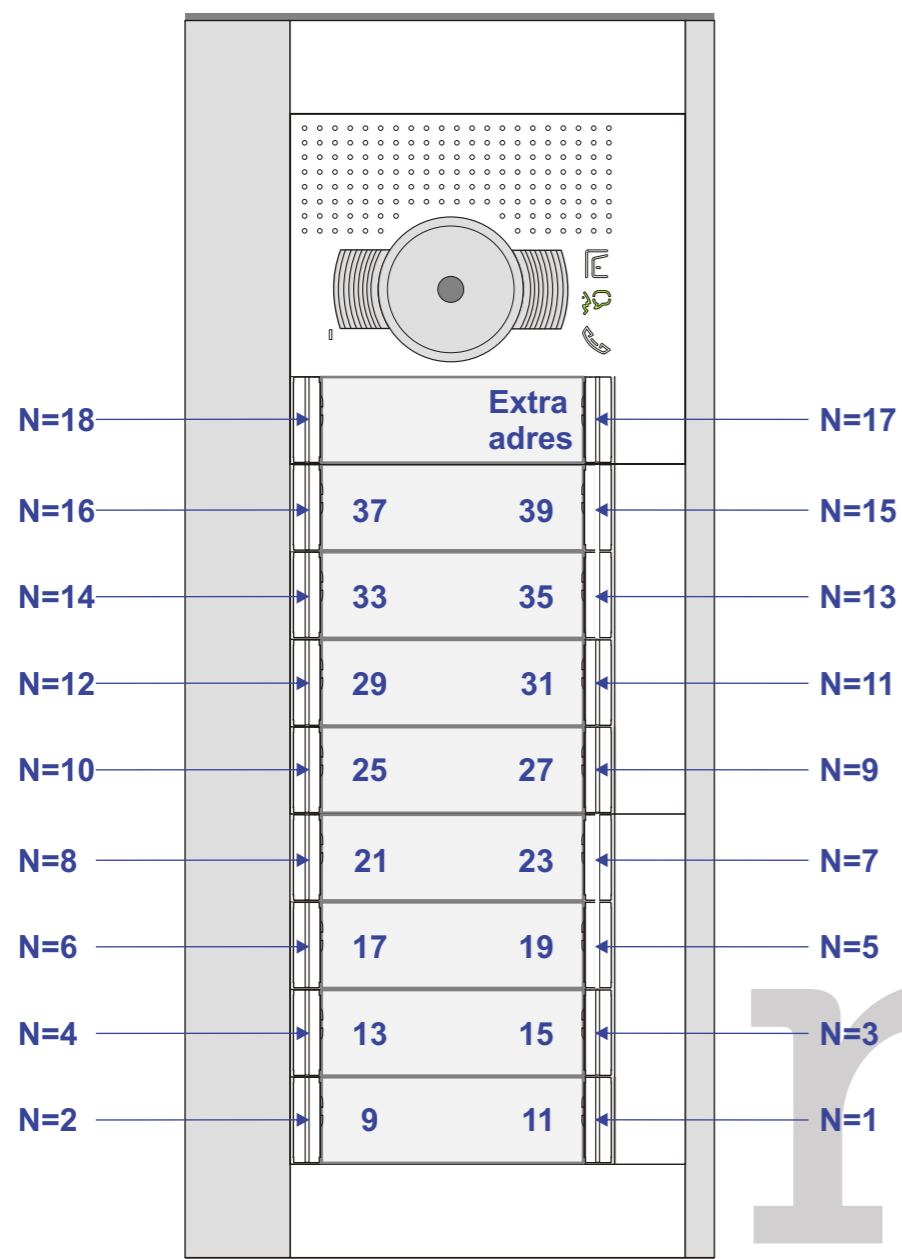

N-Waarde	Huisnummer	Bouwnummer	Switch-ON
1	11	1	X
2	9	Kantoor	X
2		Slaapwacht	X
3	15	9	X
4	13	10	X
5	19	7	X
6	17	8	X
7	23	5	X
8	21	6	X
9	27	3	X
10	25	4	X
11	31	11	X
12	29	2	X
13	35	13	X
14	33	12	X
15	39	15	X
16	37	16	X
17	Extra		X

  
 INTERCOM MADE EASY