


= systeemkabel
Bij andere getwiste kabel 66% afstand!
Bij ongetwiste kabel max. 50 meter buitenpost naar videofoon.
UTP op aanvraag.


BUS 2-DRAADS

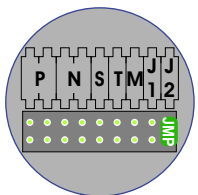


Bij monteren/demonteren spanning eraf en voorkom defecten!




DEURSTATION S-140V

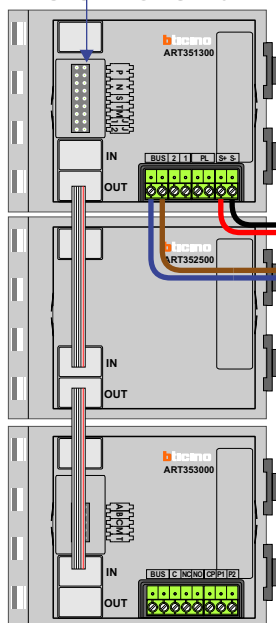

Pot.vrij contact tbv deuropener

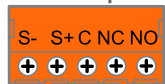

Max. 50 meter

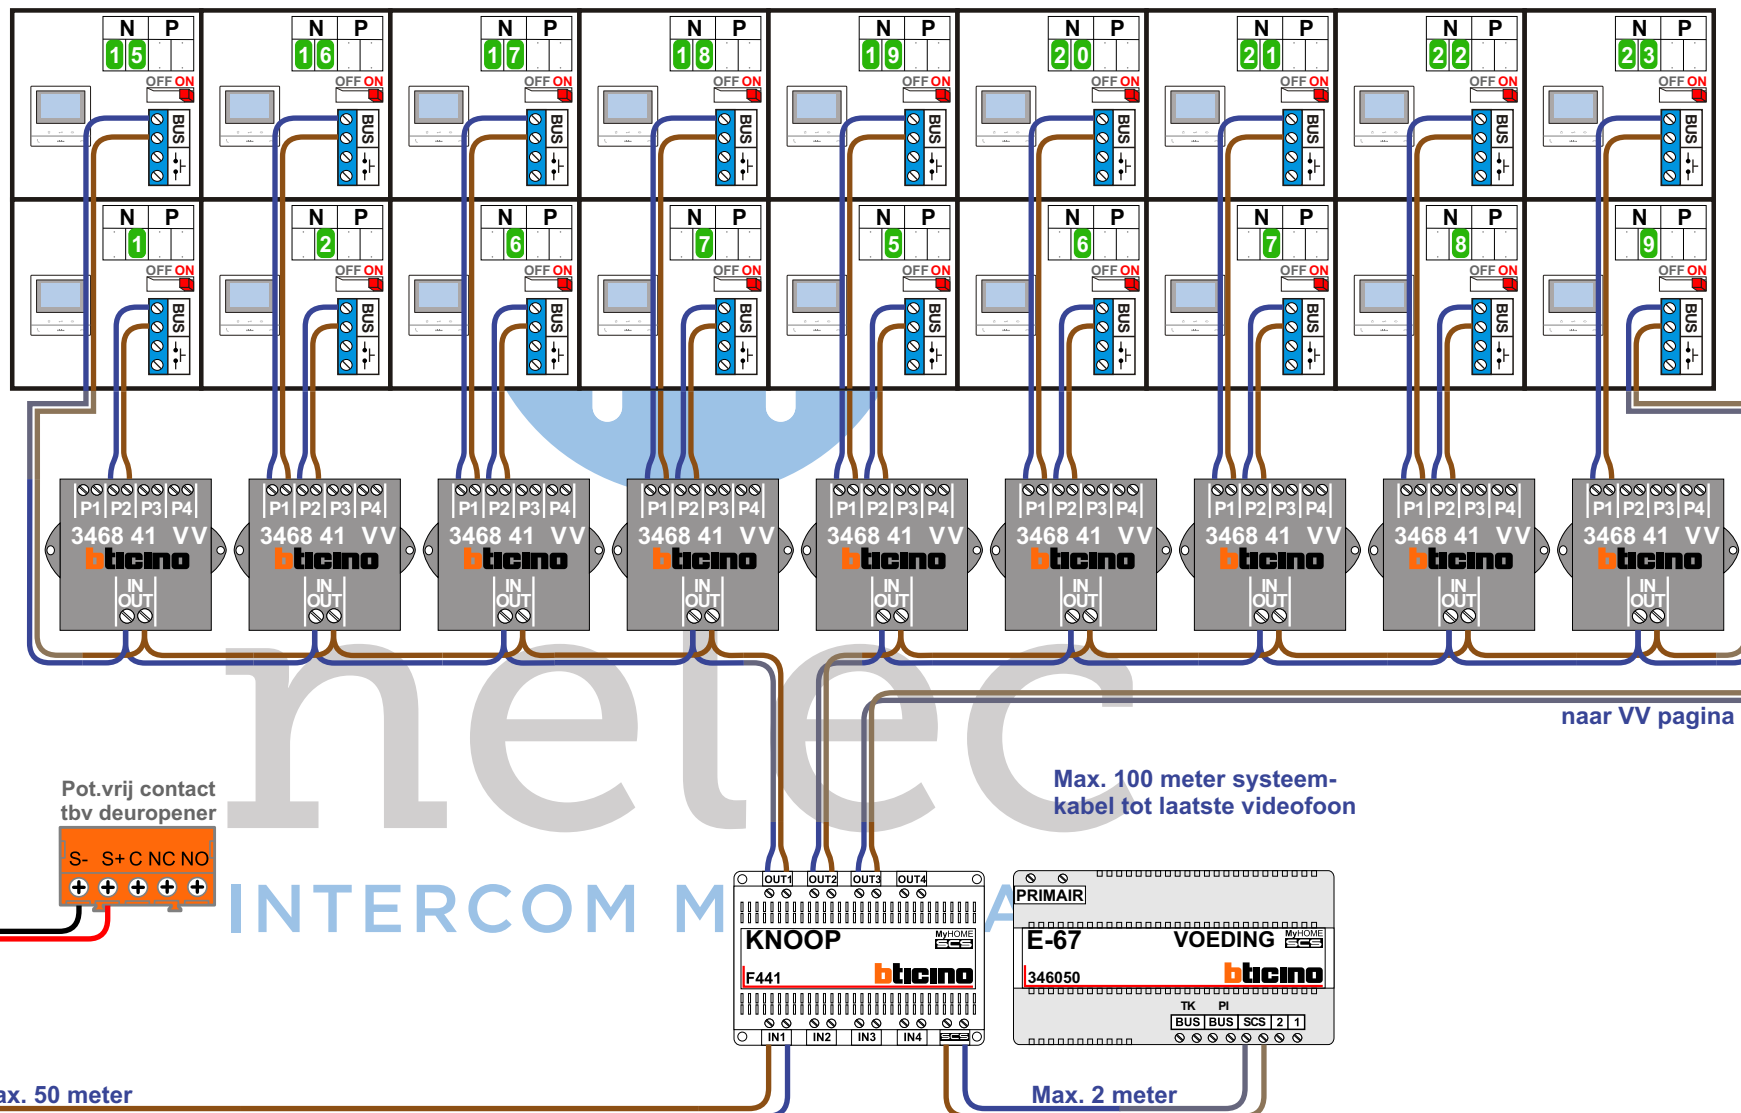

M-50

BUS

De aders moeten echt OP de connector doorgelust worden!

VideoVerdelers




De aders moeten echt OP de klemmen doorgelust worden!

Max. 100 meter systeemkabel tot laatste videofoon

naar VV pagina 2

Max. 2 meter

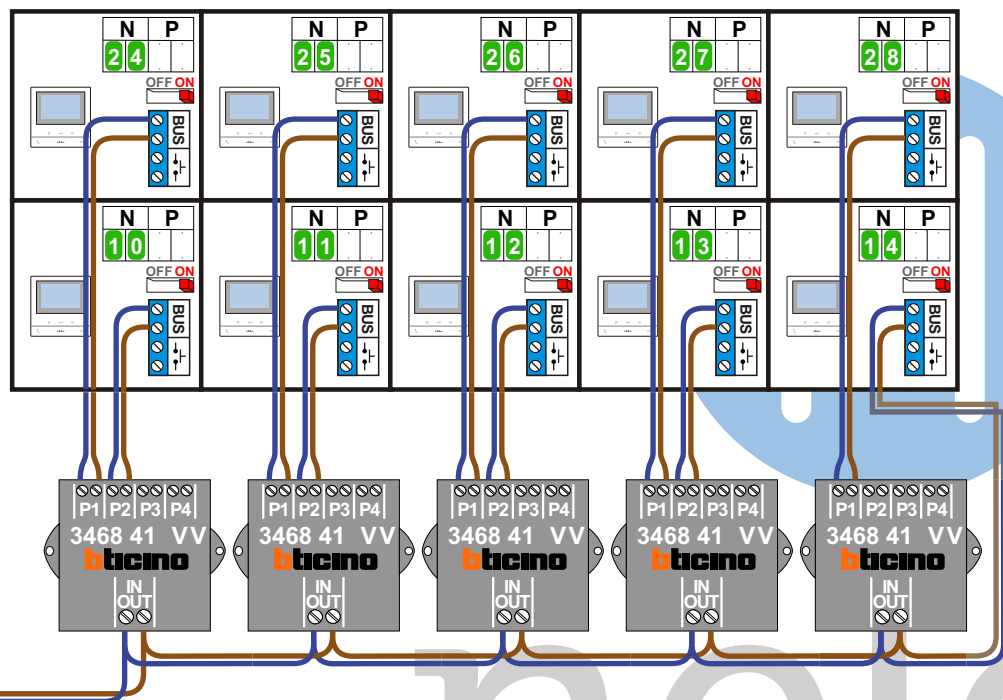

M-50

De aders moeten echt OP de connector doorgelust worden!

VideoVerdeler

De aders moeten echt OP de klemmen doorgelust worden!

N-waarde	Huisnummer	Switch ON
1	1	x
2	3	x
3	5	x
4	7	x
5	9	x
6	11	x
7	13	x
8	15	x
9	17	x
10	19	x
11	21	x
12	23	x
13	25	x
14	27	x
15	29	x
16	31	x
17	33	x
18	35	x
19	37	x
20	39	x
21	41	x
22	43	x
23	45	x
24	47	x
25	49	x
26	51	x
27	53	x
28	55	x

nelec
INTERCOM MADE EASY

van KNOOP pagina 1