


**BUS 2-DRAADS**



Bij monteren/demonteren **spanning eraf** en voorkom defecten!











 = systeemkabel

Bij kabel 2 x 1 mm<sup>2</sup>: **180%** afstand!

Bij kabel 2 x 0,28 mm<sup>2</sup>: **60%** afstand!

UTP op aanvraag.

Bij installaties zonder beeld maakt het **niet** uit hoe je de bus aansluit. De telefoons hoeven **niet** in serie en eindweerstand zijn **niet** nodig.

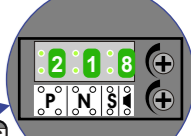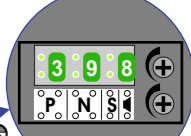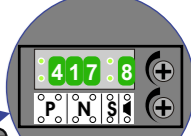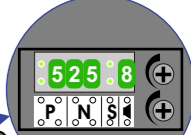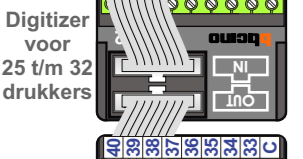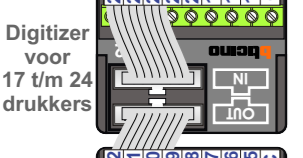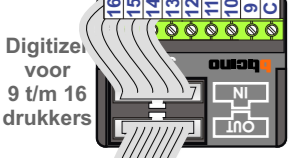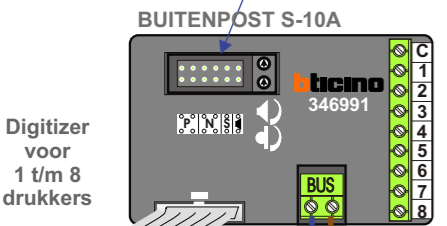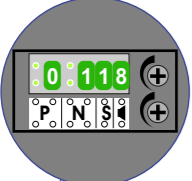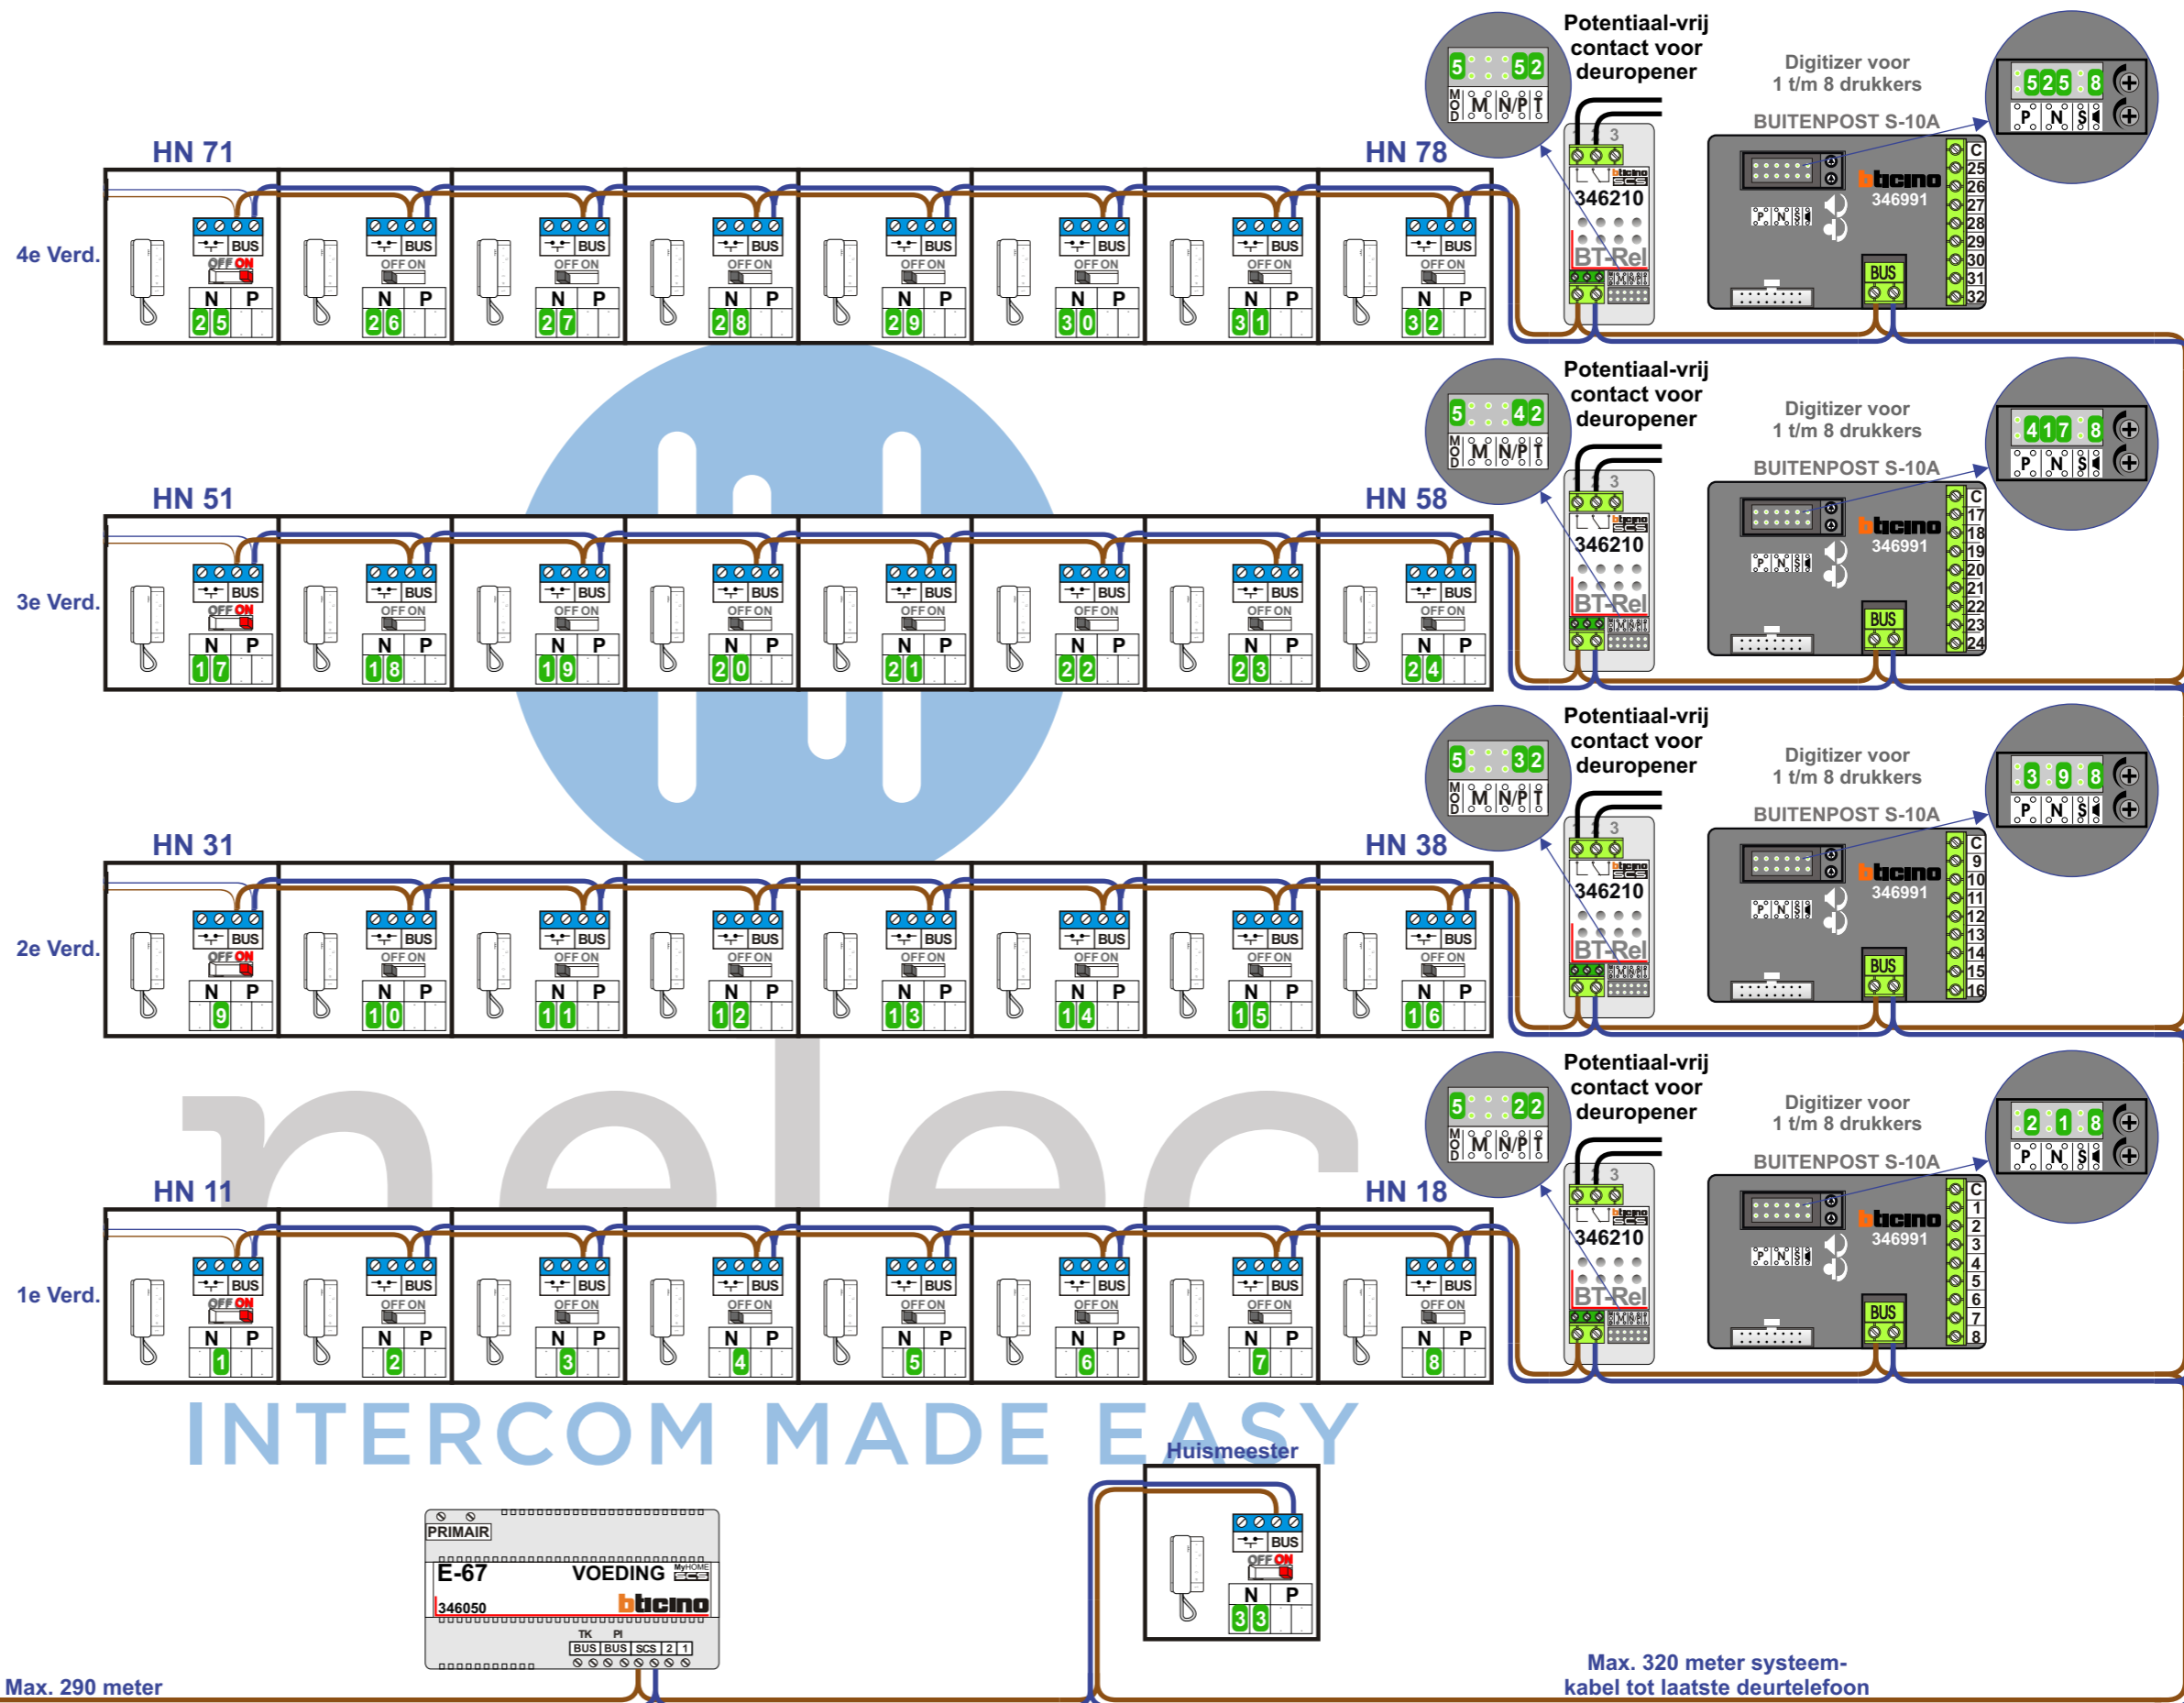


Max. 290 meter

Max. 320 meter systeemkabel tot laatste deurelfoon

**BUS 2-DRAADS**

Bij monteren/demonteren **spanning eraf** en voorkom defecten!



 = systeemkabel

Bij kabel 2 x 1 mm<sup>2</sup>: **180%** afstand!

Bij kabel 2 x 0,28 mm<sup>2</sup>: **60%** afstand!


UTP op aanvraag.

Bij installaties zonder beeld maakt het **niet** uit hoe je de bus aansluit. De telefoons hoeven **niet** in serie en eindweerstand zijn **niet** nodig.

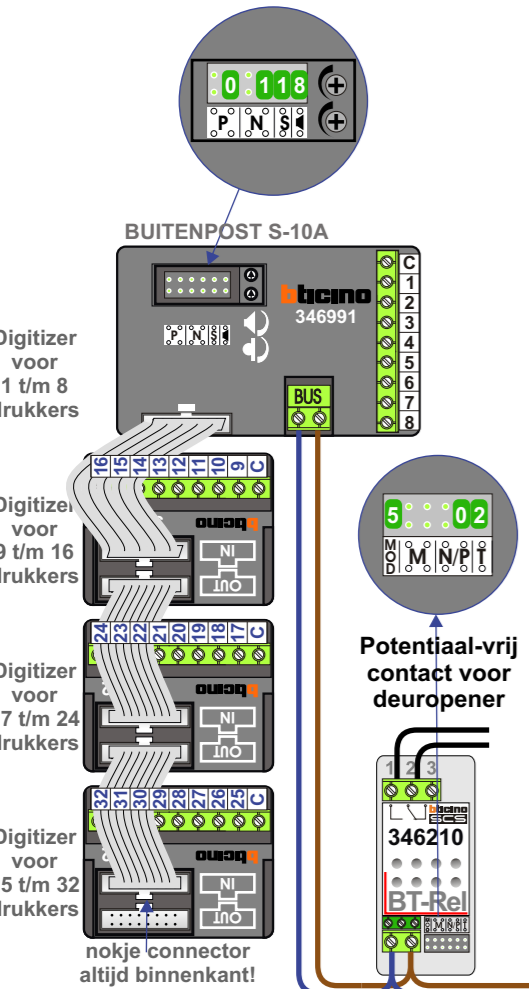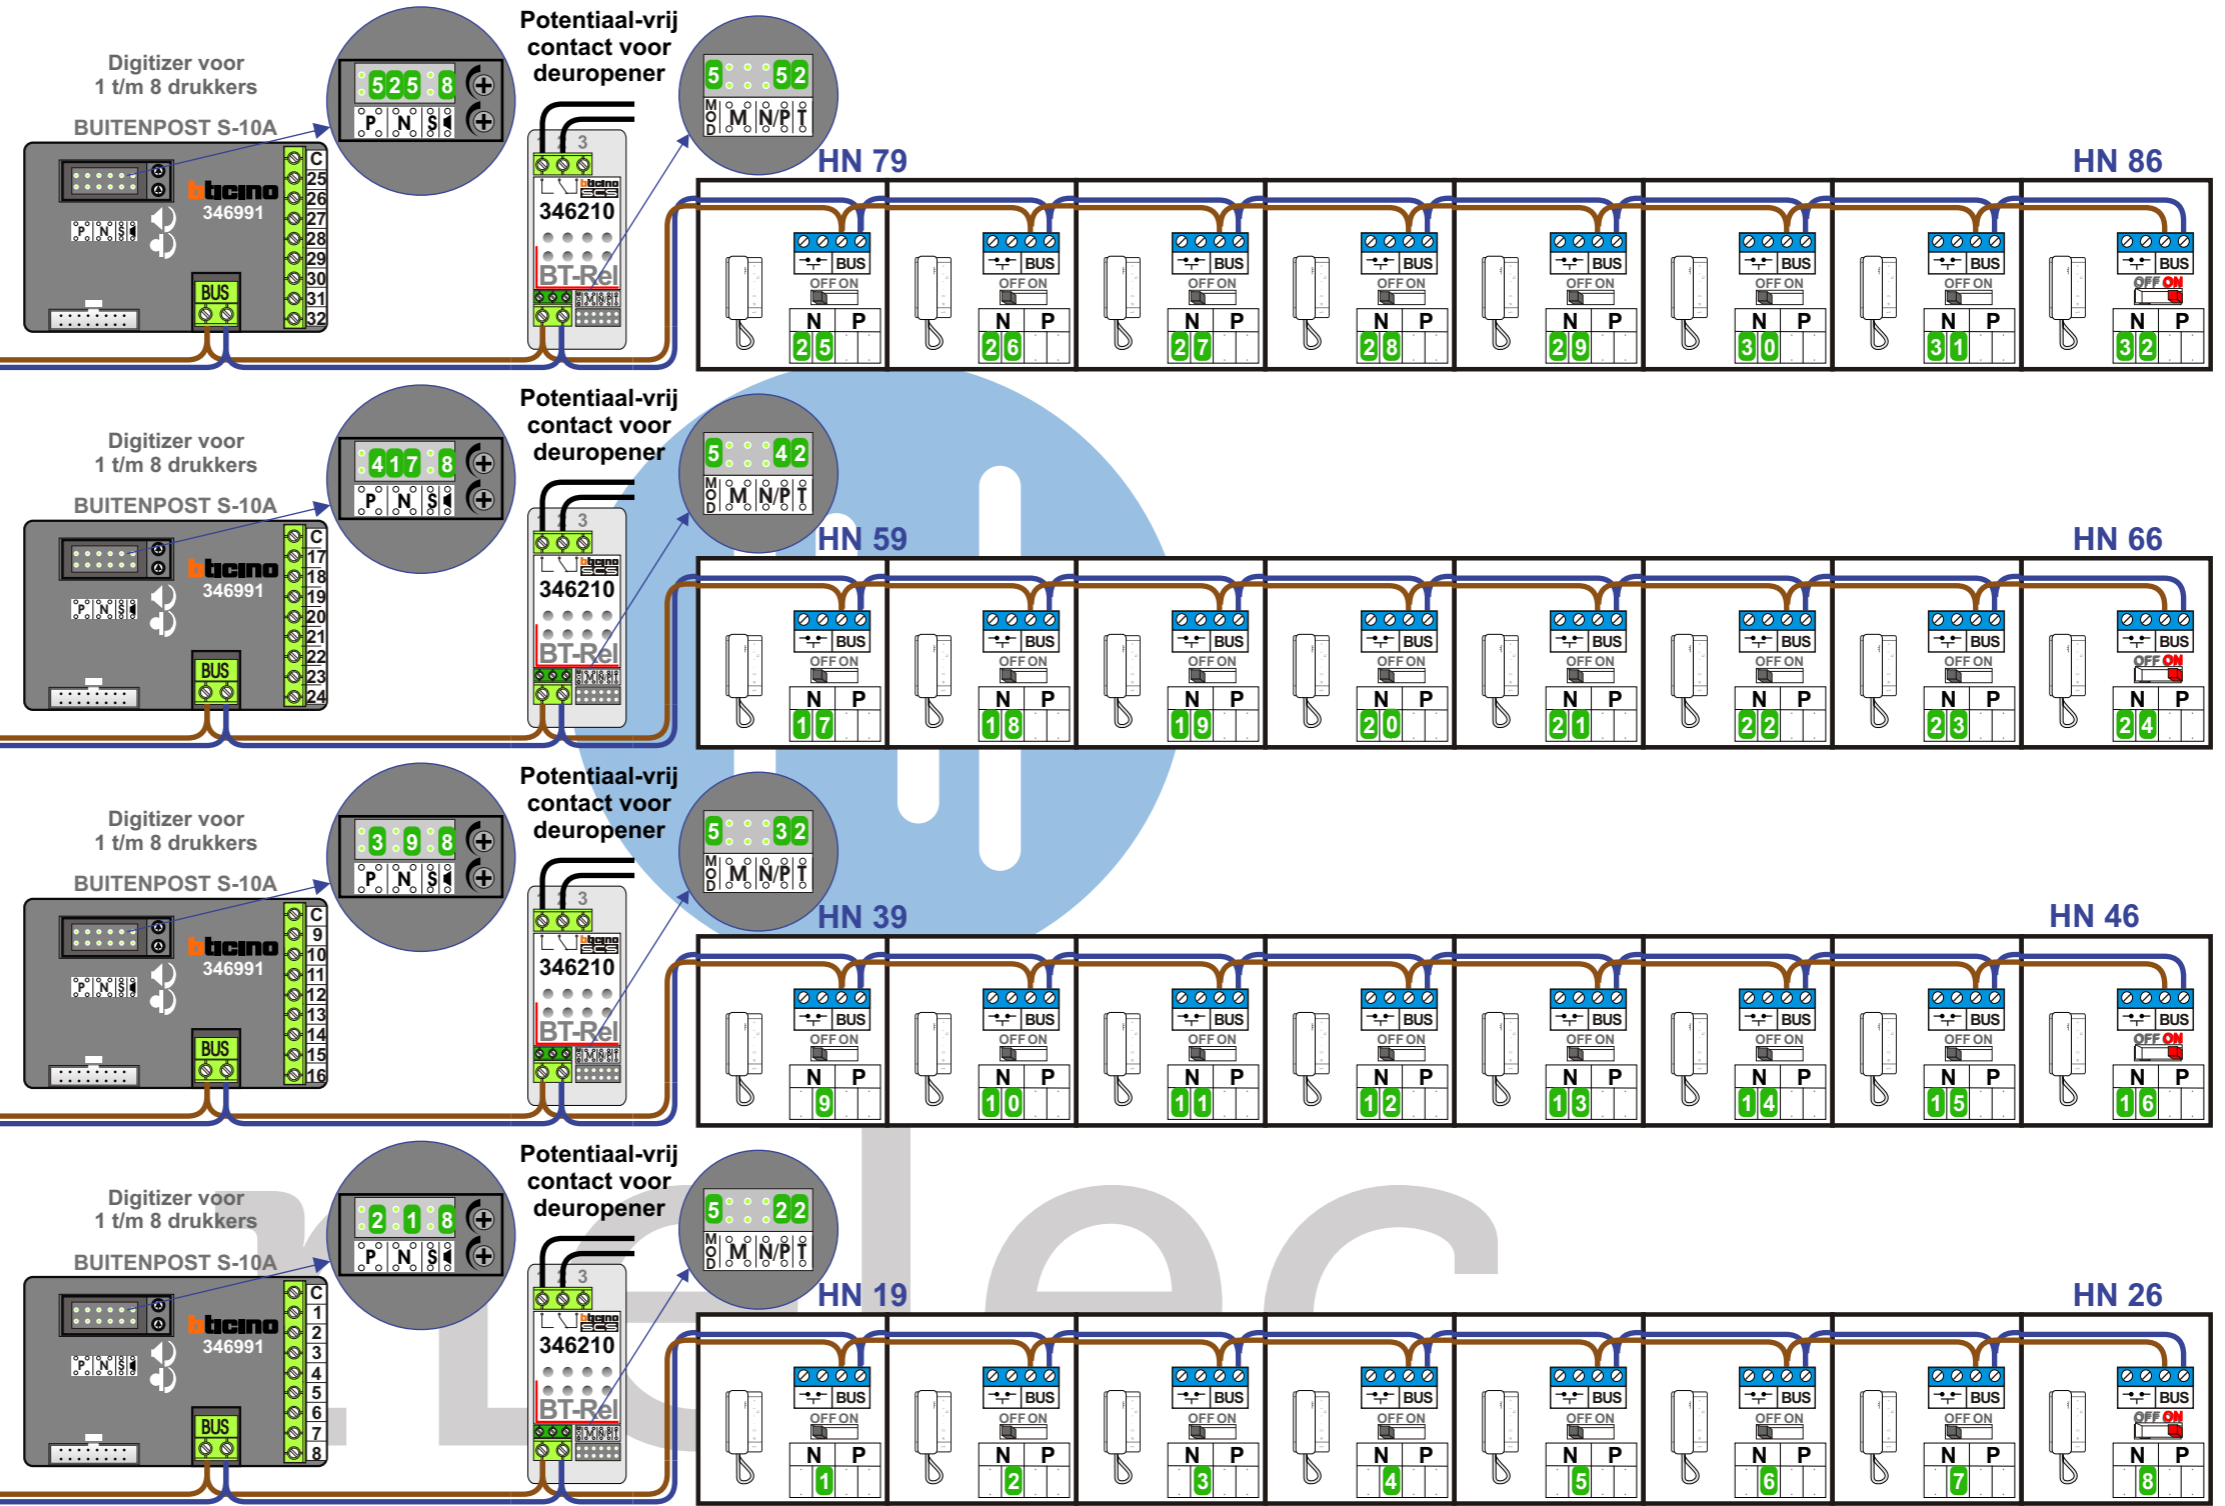

Max. 320 meter systeemkabel tot laatste deurtelefoon

Max. 290 meter

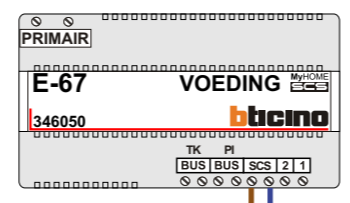

**INTERCOM MADE EASY**

4e Verd.

3e Verd.


2e Verd.

1e Verd.

**BUS 2-DRAADS**  
  
 Bij monteren/demonteren **spanning eraf** en voorkom defecten!

**= systeemkabel**  
 Bij kabel 2 x 1 mm<sup>2</sup>: **180%** afstand!  
 Bij kabel 2 x 0,28 mm<sup>2</sup>: **60%** afstand!  
 UTP op aanvraag.

Bij installaties zonder beeld maakt het **niet** uit hoe je de bus aansluit. De telefoons hoeven **niet** in serie en eindweerstand zijn **niet** nodig.

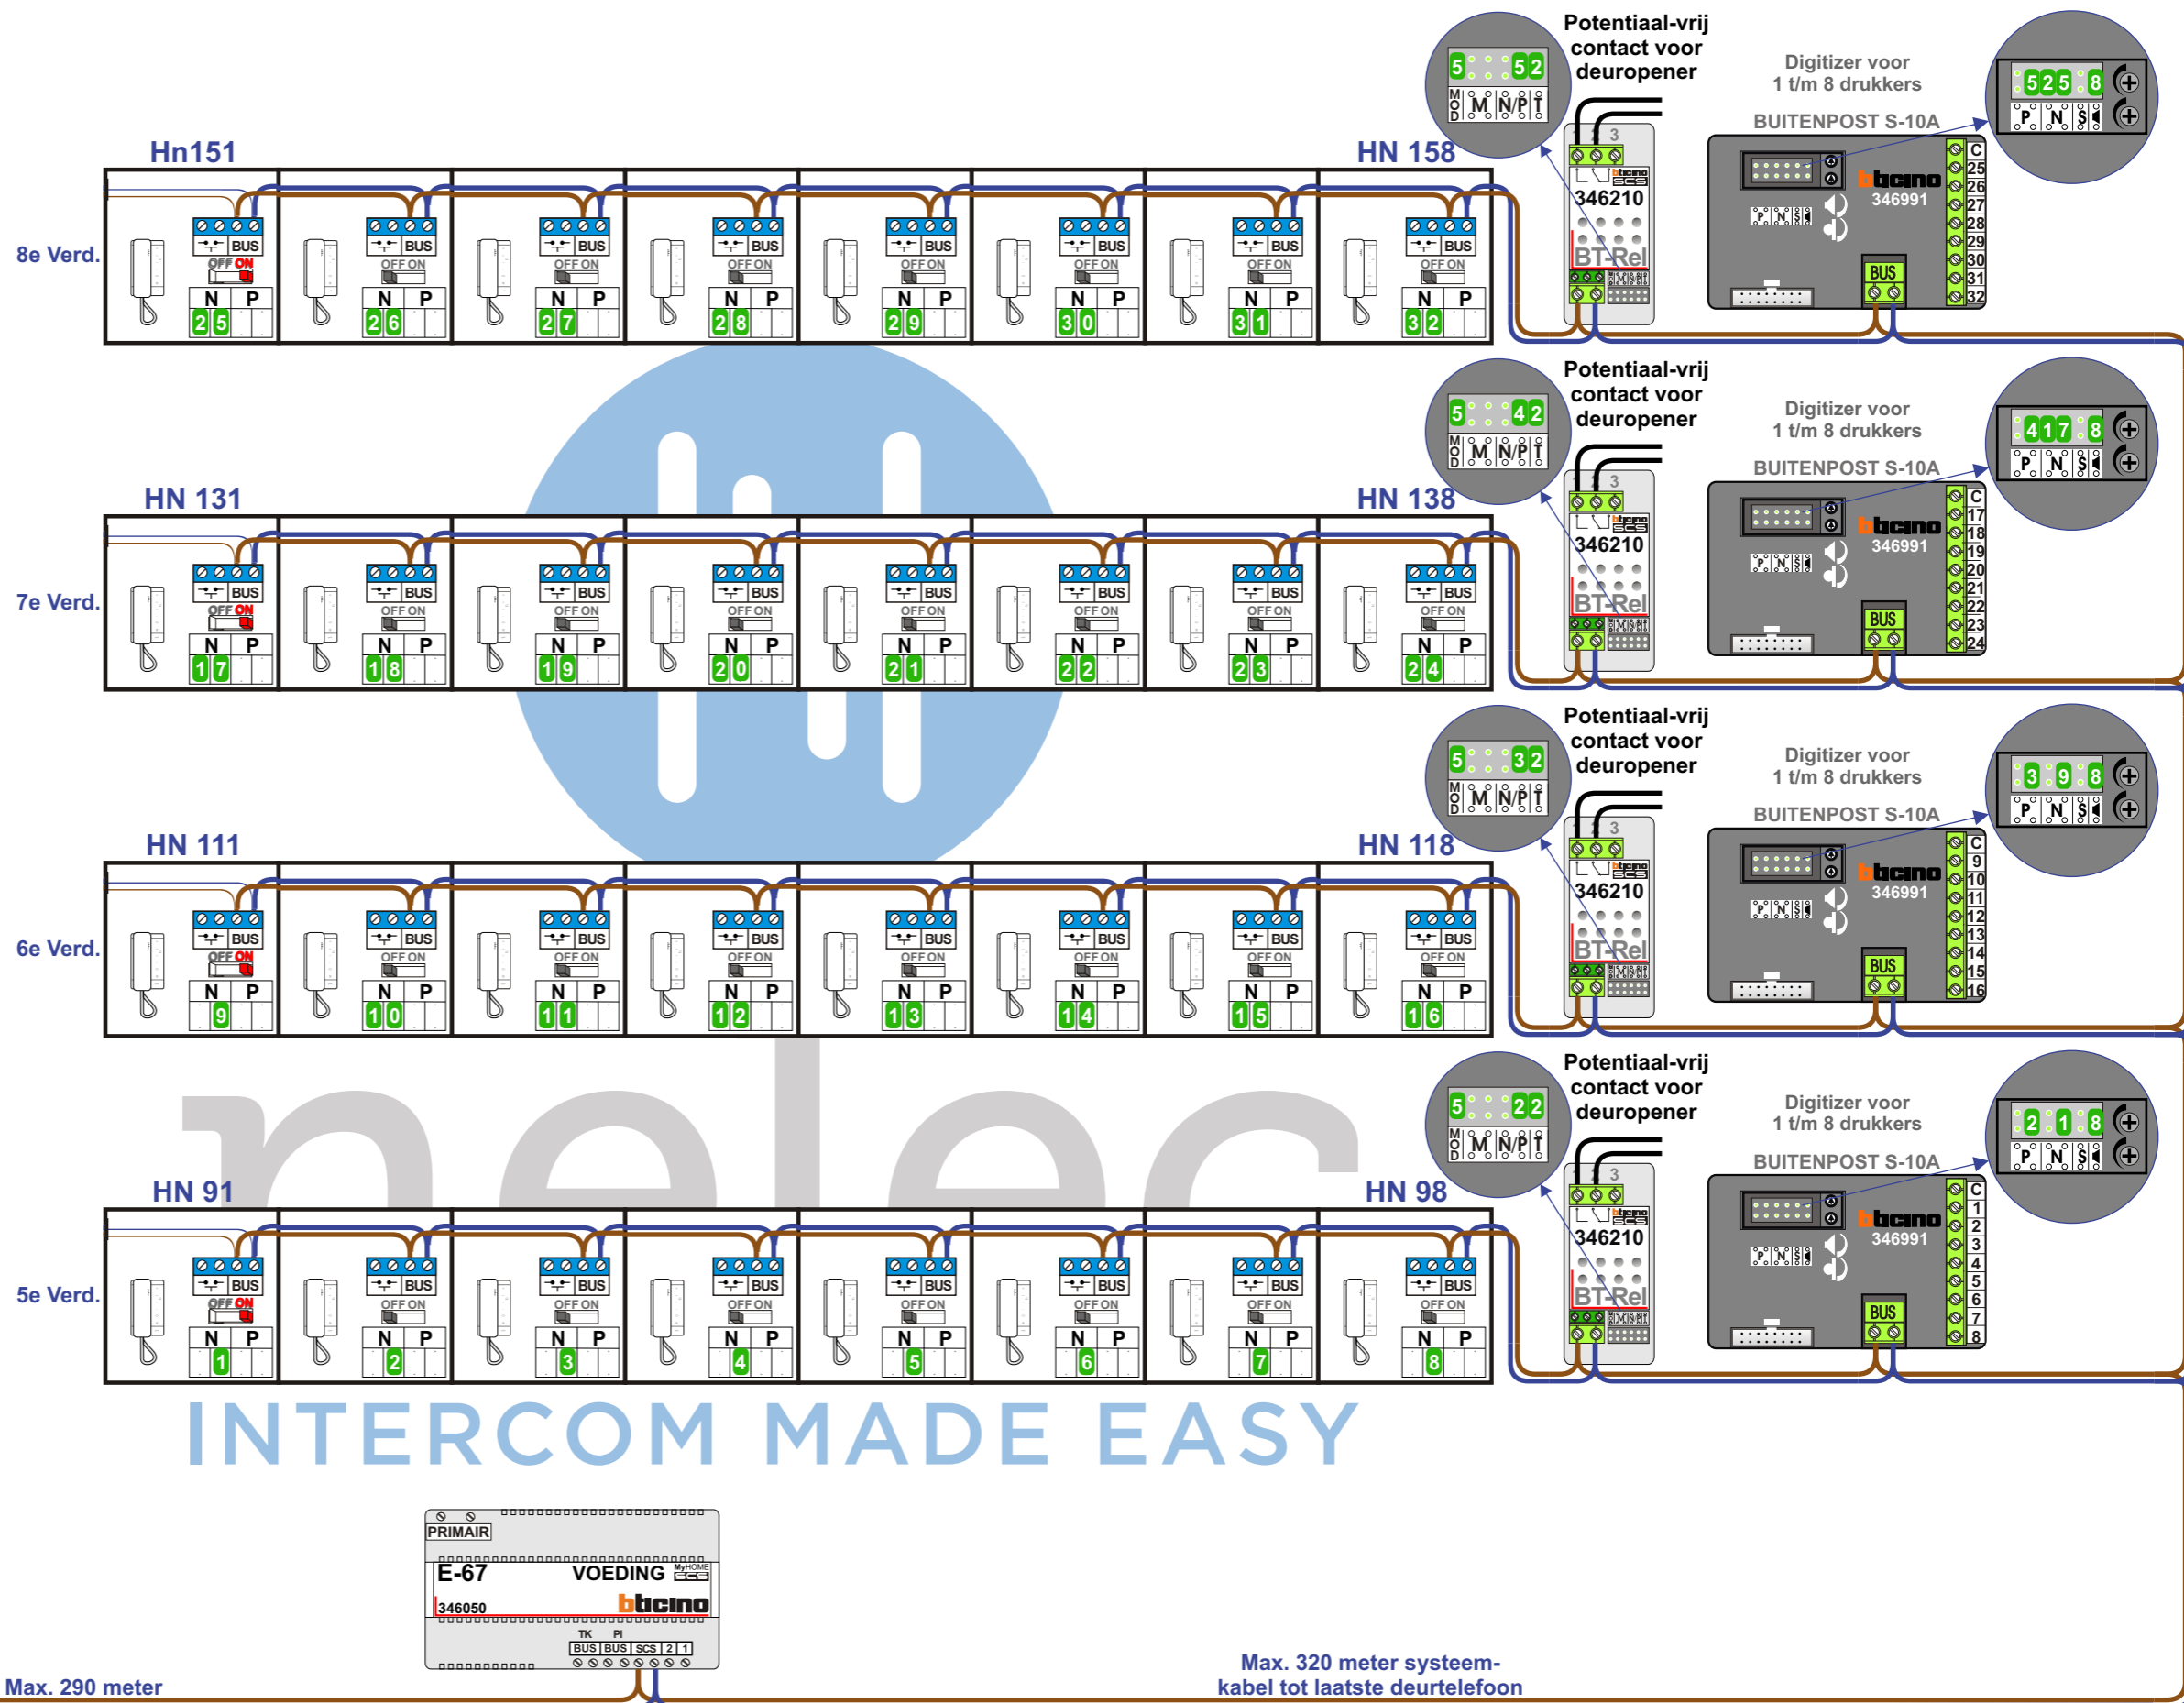

**nokje connector altijd binnenkant!**  
 www.nelec.com


Digitizer voor 1 t/m 8 drukkers  
 Digitizer voor 9 t/m 16 drukkers  
 Digitizer voor 17 t/m 24 drukkers  
 Digitizer voor 25 t/m 32 drukkers

**INTERCOM MADE EASY**



Max. 290 meter

Max. 320 meter systeemkabel tot laatste deurtelefoon

**BUS 2-DRAADS**  
   
 Bij monteren/demonteren **spanning eraf** en voorkom defecten!


 = systeemkabel  
 Bij kabel 2 x 1 mm<sup>2</sup>: **180%** afstand!  
 Bij kabel 2 x 0,28 mm<sup>2</sup>: **60%** afstand!  
 UTP op aanvraag.

Bij installaties zonder beeld maakt het **niet** uit hoe je de bus aansluit. De telefoons hoeven **niet** in serie en eindweerstand zijn **niet** nodig.

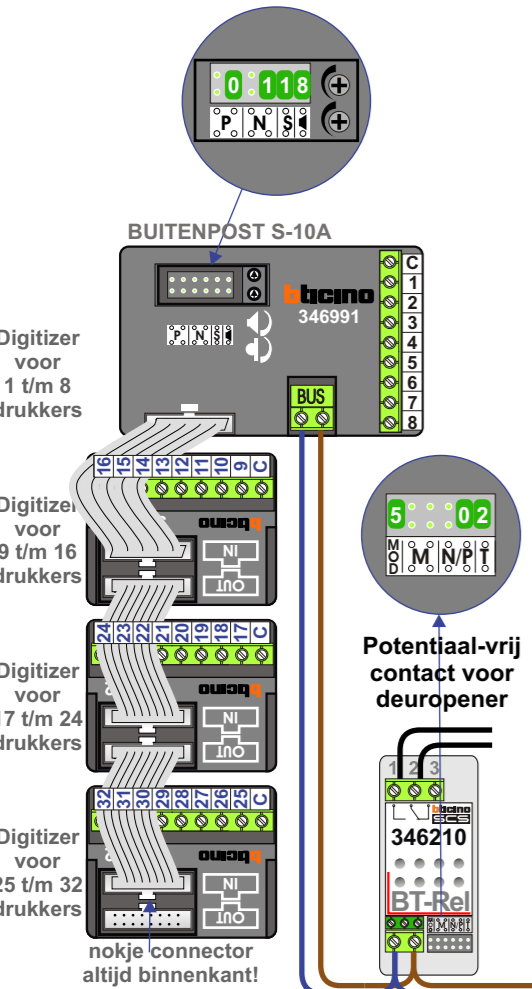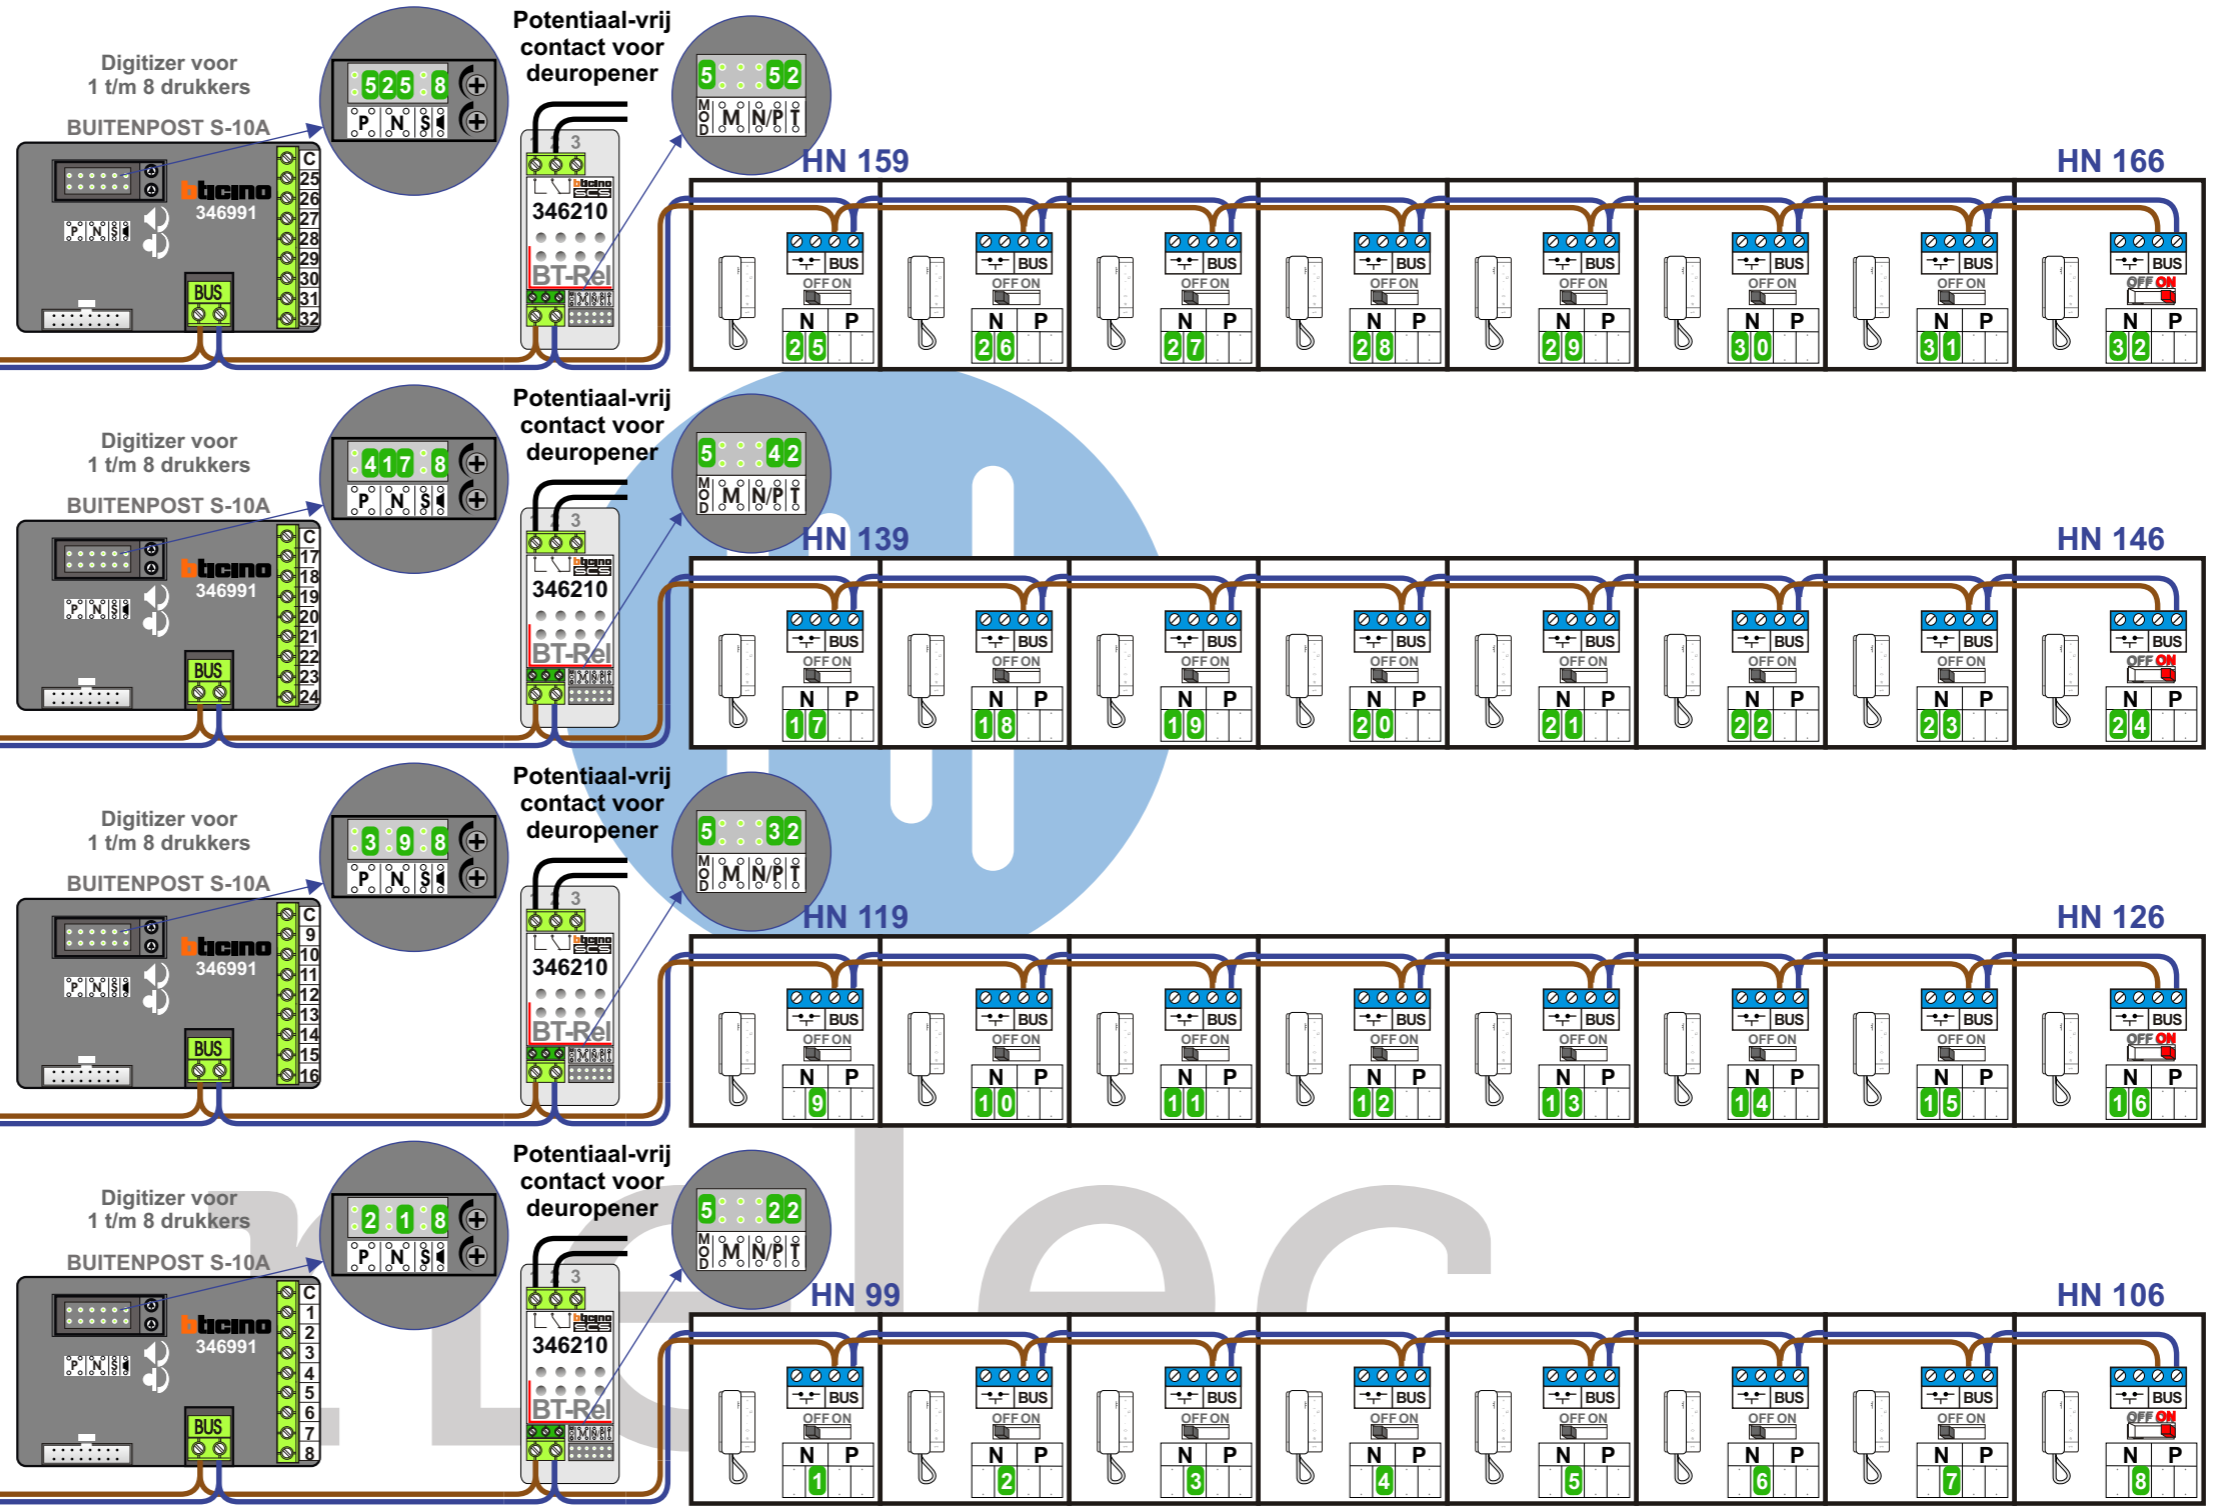

Max. 320 meter systeemkabel tot laatste deurtelefoon

Max. 290 meter

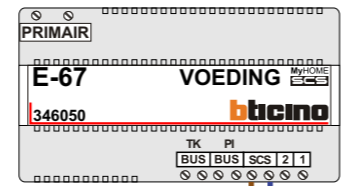

**INTERCOM MADE EASY**

**System 1 van Pagina 1  
Linker deel  
Verdieping 1 t/m 4  
33 Appartementen**

N-Waarde	Huisnummer	Switch-ON
1	11	X
2	12	
3	13	
4	14	
5	15	
6	16	
7	17	
8	18	
9	31	X
10	32	
11	33	
12	34	
13	35	
14	36	
15	37	
16	38	
17	51	X
18	52	
19	53	
20	54	
21	55	
22	56	
23	57	
24	58	
25	71	X
26	72	
27	73	
28	74	
29	75	
30	76	
31	77	
32	78	
33	3 Huismeester	X

**System 2 van Pagina 2  
Rechter deel  
Verdieping 1 t/m 4  
32 Appartementen**

N-Waarde	Huisnummer	Switch-ON
1	19	
2	20	
3	21	
4	22	
5	23	
6	24	
7	25	
8	26	X
9	39	
10	40	
11	41	
12	42	
13	43	
14	44	
15	45	
16	46	X
17	59	
18	60	
19	61	
20	62	
21	63	
22	64	
23	65	
24	66	X
25	79	
26	80	
27	81	
28	82	
29	83	
30	84	
31	85	
32	86	X

**System 3 van Pagina 3  
Linker deel  
Verdieping 5 t/m 8  
32 Appartementen**

N-Waarde	Huisnummer	Switch-ON
1	91	X
2	92	
3	93	
4	94	
5	95	
6	96	
7	97	
8	98	
9	111	X
10	112	
11	113	
12	114	
13	115	
14	116	
15	117	
16	118	
17	131	X
18	132	
19	133	
20	134	
21	135	
22	136	
23	137	
24	138	
25	151	X
26	152	
27	153	
28	154	
29	155	
30	156	
31	157	
32	158	

**System 4 van Pagina 4  
Rechter deel  
Verdieping 5 t/m 8  
32 Appartementen**

N-Waarde	Huisnummer	Switch-ON
1	99	
2	100	
3	101	
4	102	
5	103	
6	104	
7	105	
8	106	X
9	119	
10	120	
11	121	
12	122	
13	123	
14	124	
15	125	
16	126	X
17	139	
18	140	
19	141	
20	142	
21	143	
22	144	
23	145	
24	146	X
25	159	
26	160	
27	161	
28	162	
29	163	
30	164	
31	165	
32	166	X

INTERCOM MADE EASY