


— = systeemkabel
 Bij andere getwiste kabel 66% afstand!
 Bij ongetwiste kabel max. 50 meter buitenpost naar videofoon.
 UTP op aanvraag.



BUS 2-DRAADS

Bij monteren/demonteren spanning eraf en voorkom defecten!

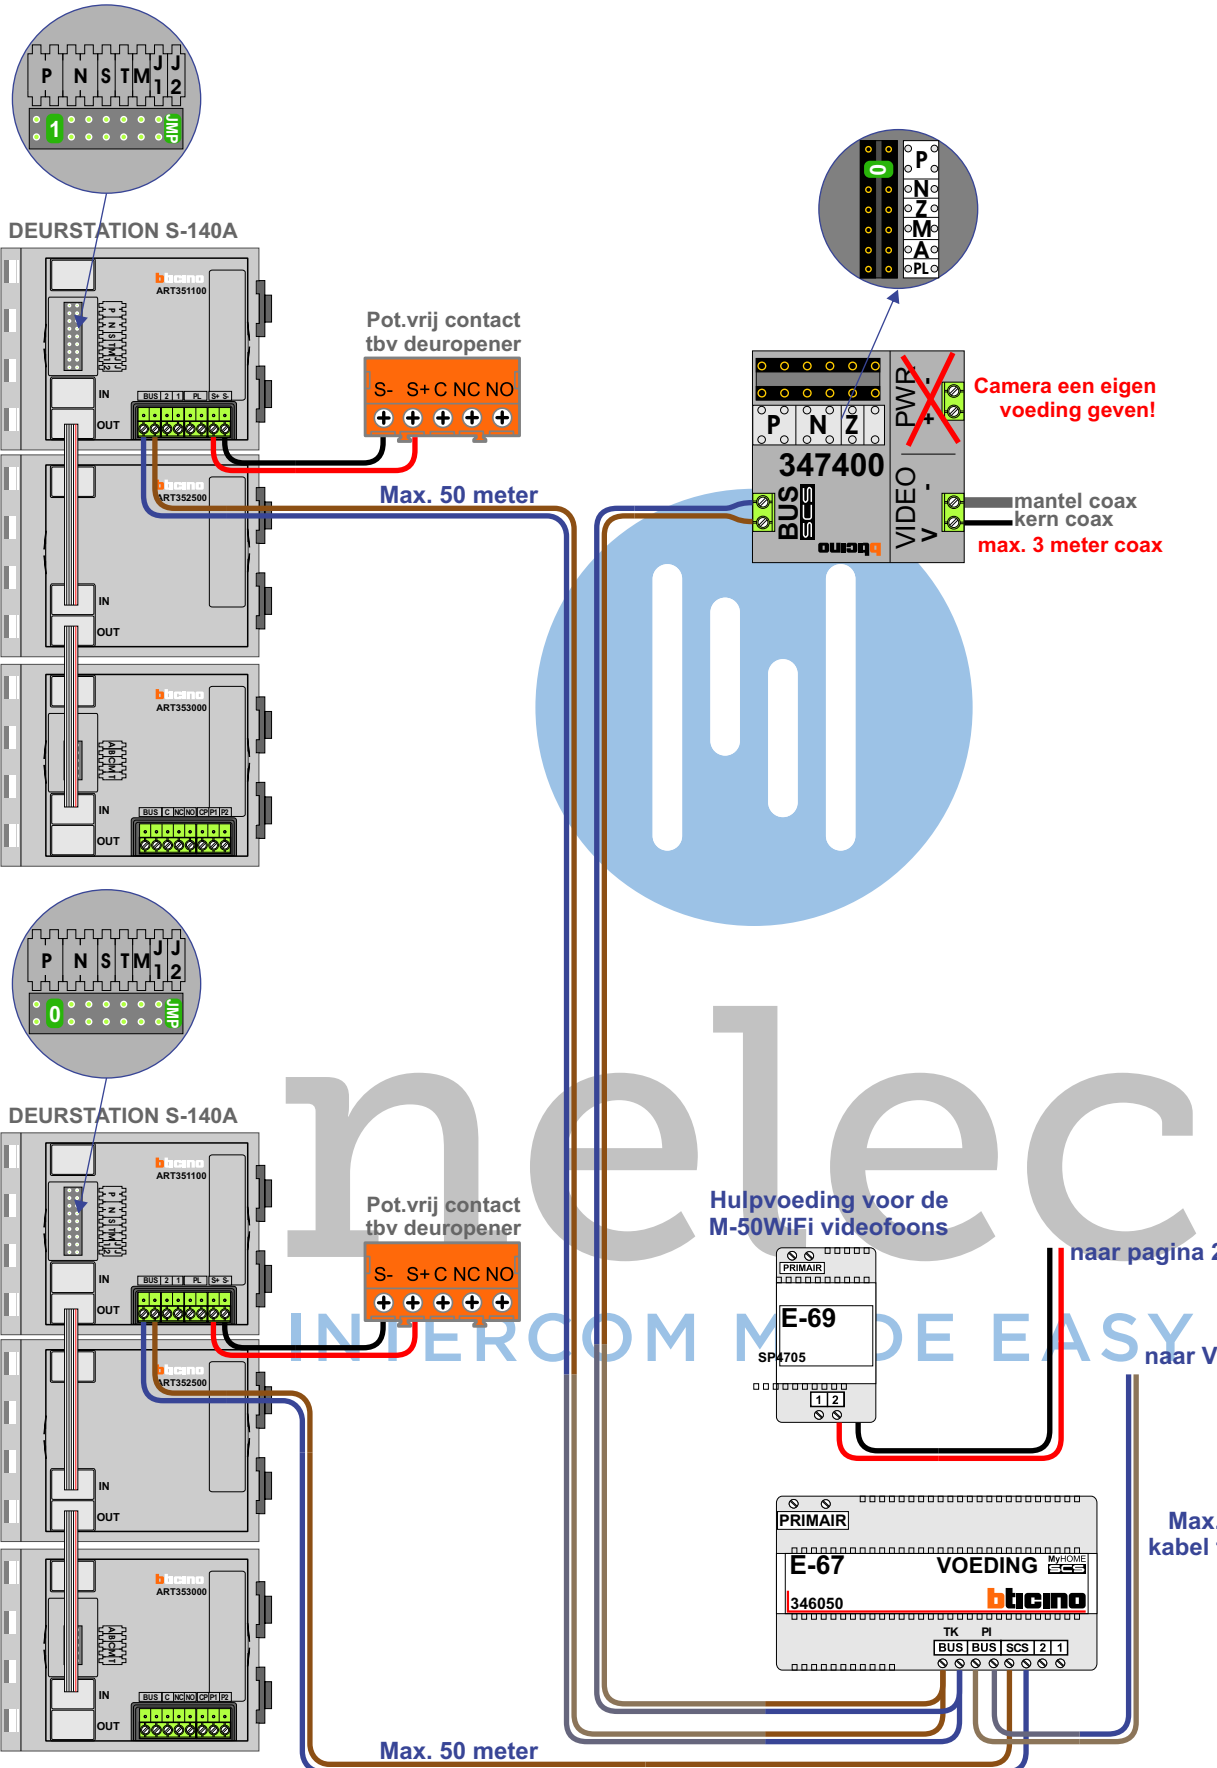

Bij videofoons met een hulpvoeding switch 1-2 op ON

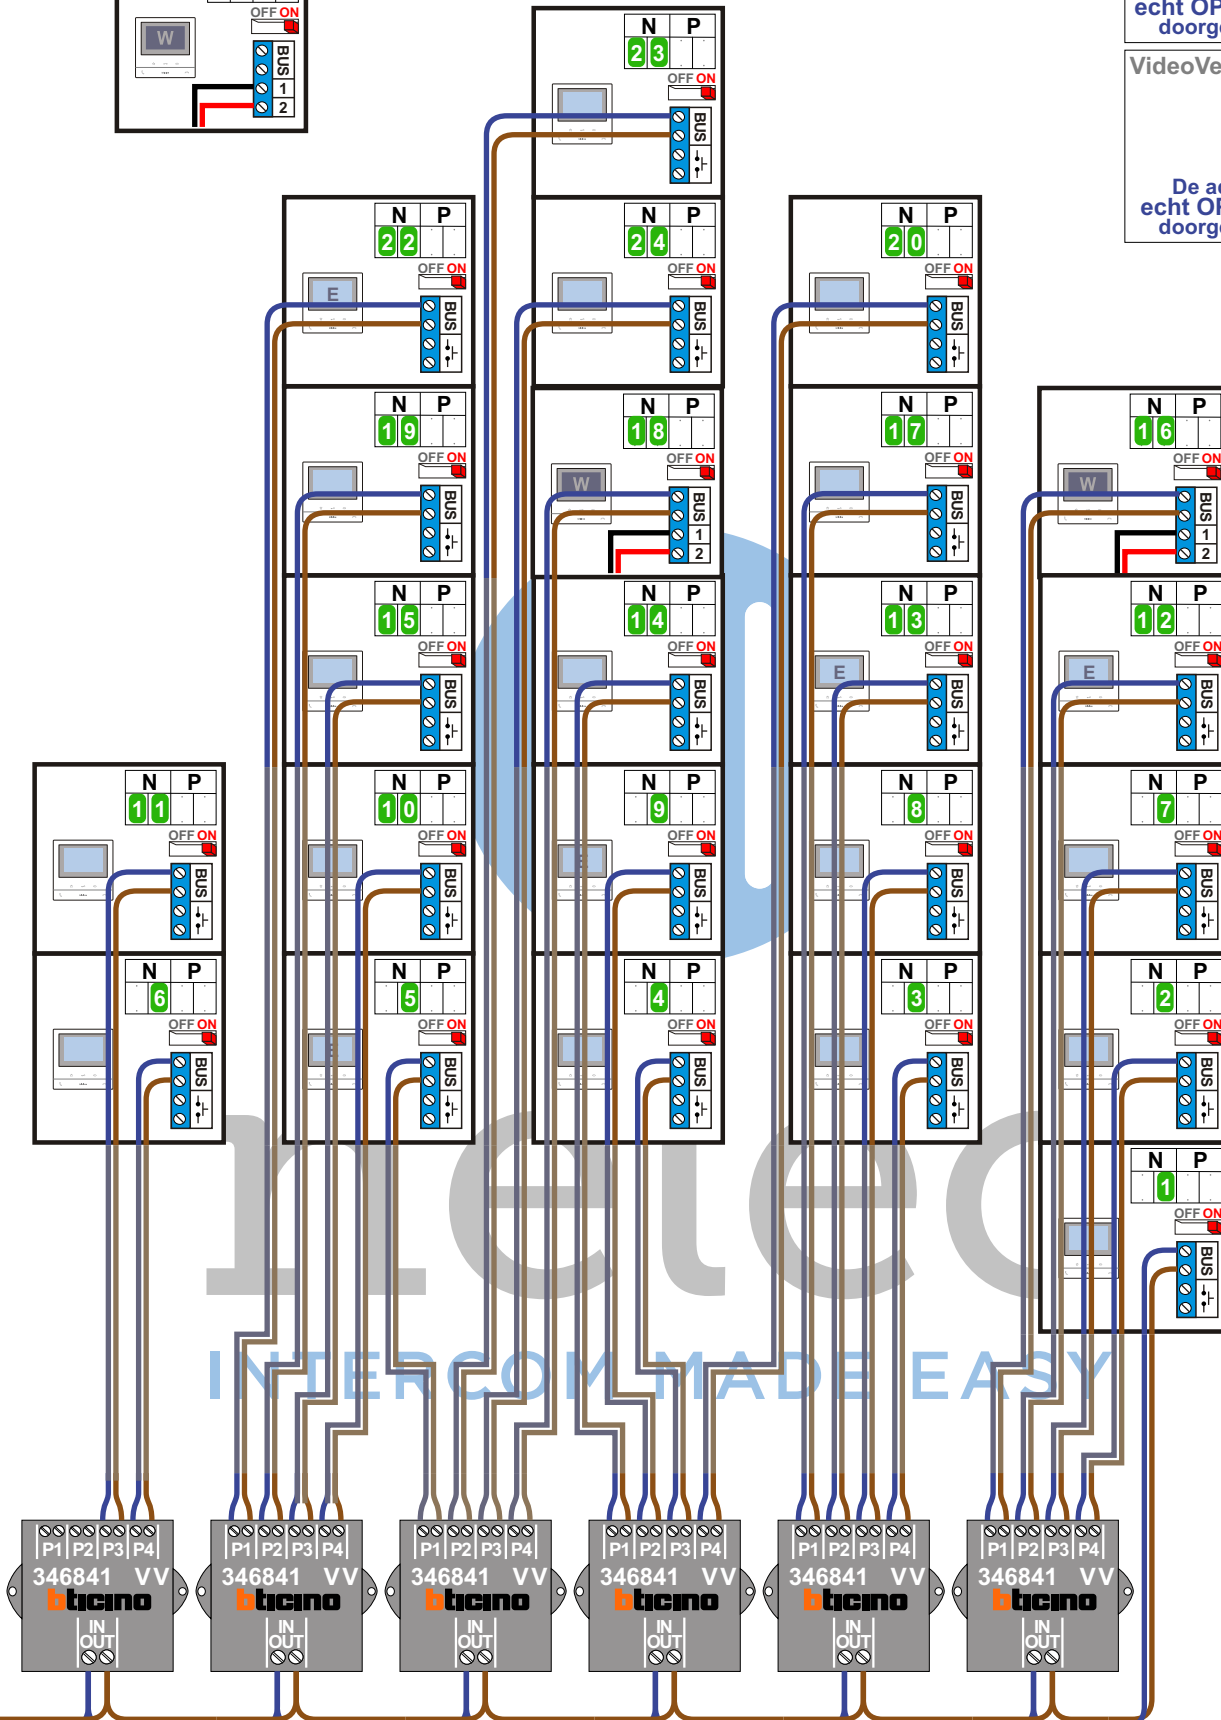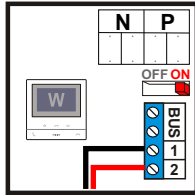

INTERCOM MADE EASY

N-waarde	Huisnummer	Eindweerstand	Hulpvoeding	Videofoon
1	20-11	X		M-50B
2	20-21	X		M-50B
3	20-22	X		M-50B
4	20-23	X		M-50B
5	20-24	X		M-50E
6	20-25	X		M-50B
7	20-31	X		M-50B
8	20-32	X		M-50B
9	20-33	X		M-50E
10	20-34	X		M-50B
11	20-35	X		M-50B
12	20-41	X		M-50E
13	20-42	X		M-50E
14	20-43	X		M-50B
15	20-44	X		M-50B
16	20-51	X	X	M-50WiFi
17	20-52	X		M-50B
18	20-53	X	X	M-50WiFi
19	20-54	X		M-50B
20	20-62	X		M-50B
21	20-63	X		M-50B
22	20-64	X		M-50E
23	20-73	X		M-50B



nelec
 INTERCOM MADE EASY