

— = systeemkabel
Bij andere getwiste kabel **66%** afstand!
Bij ongetwiste kabel **max. 50 meter** buitenpost naar videofoon.
UTP op aanvraag.



BUS 2-DRAADS



Bij monteren/demonteren **spanning eraf** en voorkom defecten!



De twee stijgers **echt OP de klemmen** van E-67 aansluiten!

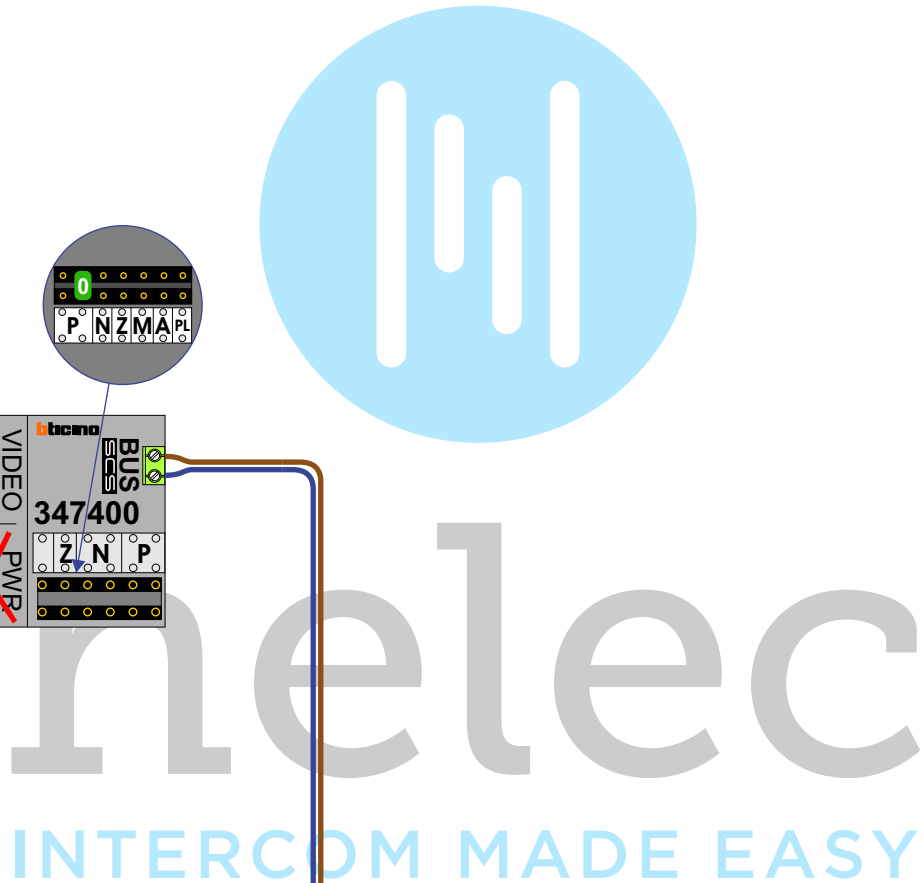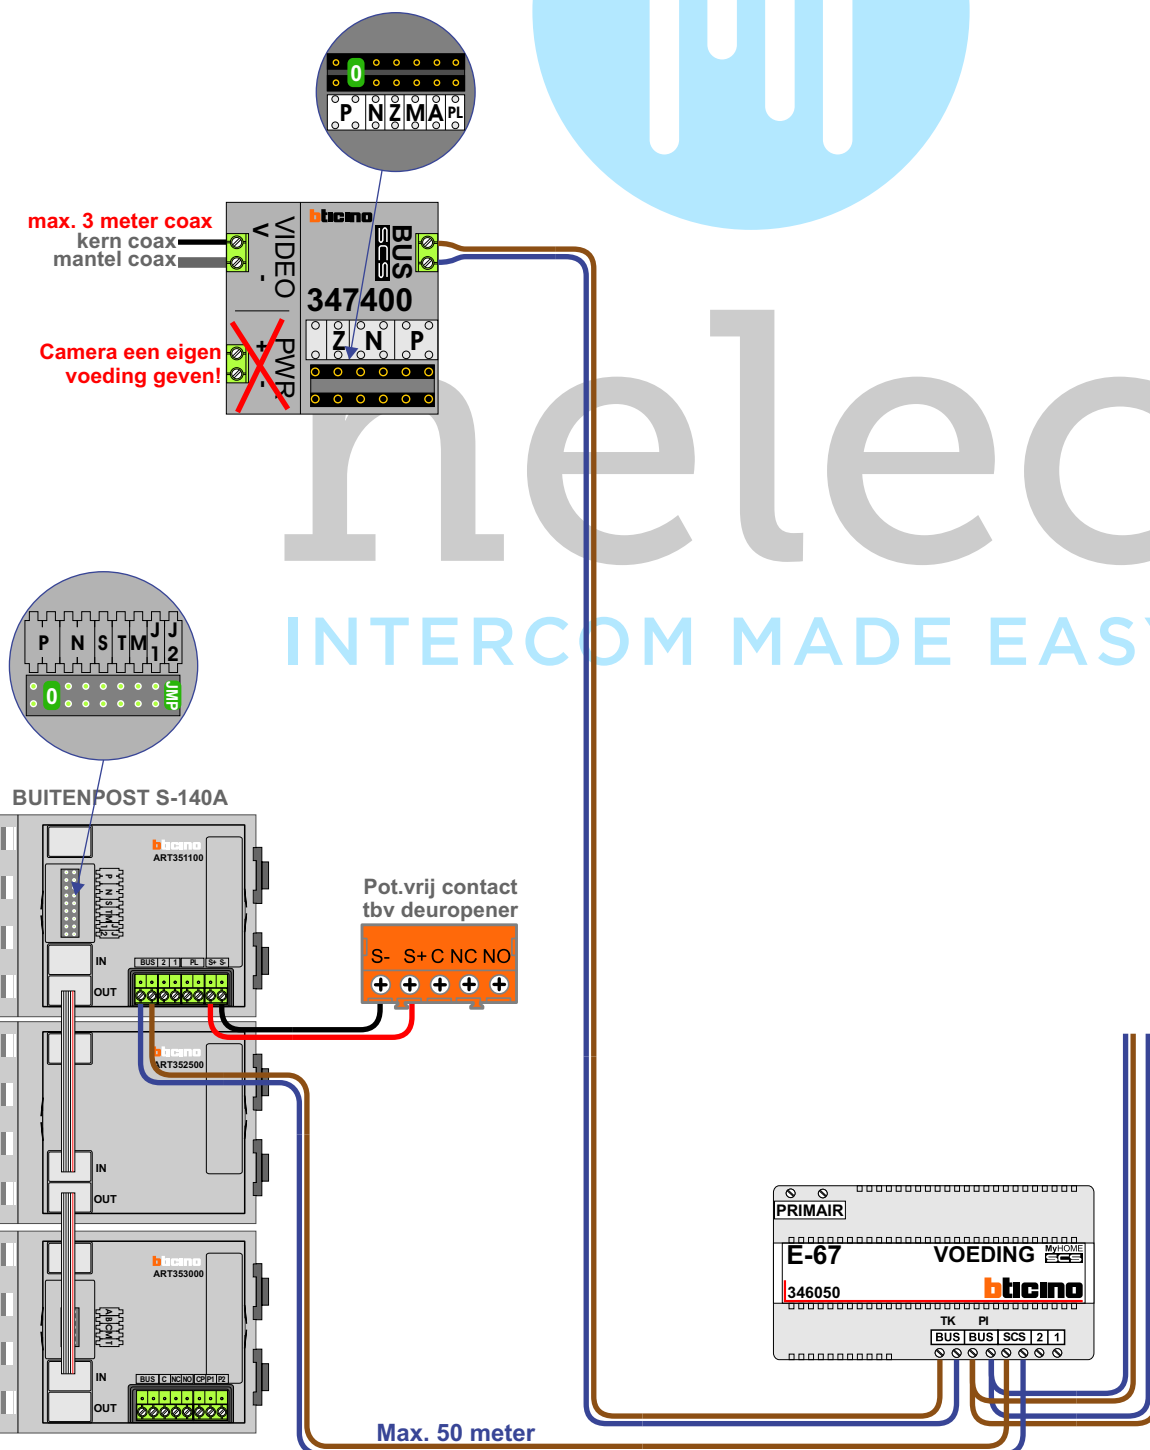

N-Waarde	Huisnummer	Eindweerstand	Hulpvoeding	Videofoon
1	70-14	X		M-50B
2	70-21	X		M-50B
3	70-22	X		M-50B
4	70-23	X		M-50E
5	70-24	X		M-50B
6	70-31	X		M-50B
0	70-32	X		M-50B
8	70-33	X		M-50B
9	70-34	X		M-50Wifi
10	70-41	X		M-50B
11	70-42	X		M-50B
12	70-43	X		M-50B
13	70-44	X		M-50B

