


BUS 2-DRAADS



Bij monteren/demonteren
spanning eraf
en voorkom defecten!

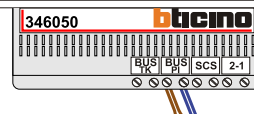

De twee stijgers
echt OP de klemmen
van E-67 aansluiten!


 = **systeemkabel**

Bij andere getwiste
kabel **66%** afstand!
Bij ongetwiste kabel
max. 50 meter buiten-
post naar videofoon.
UTP op aanvraag.

VideoVerdeler



De aders moeten
echt OP de klemmen
doorgelust worden!

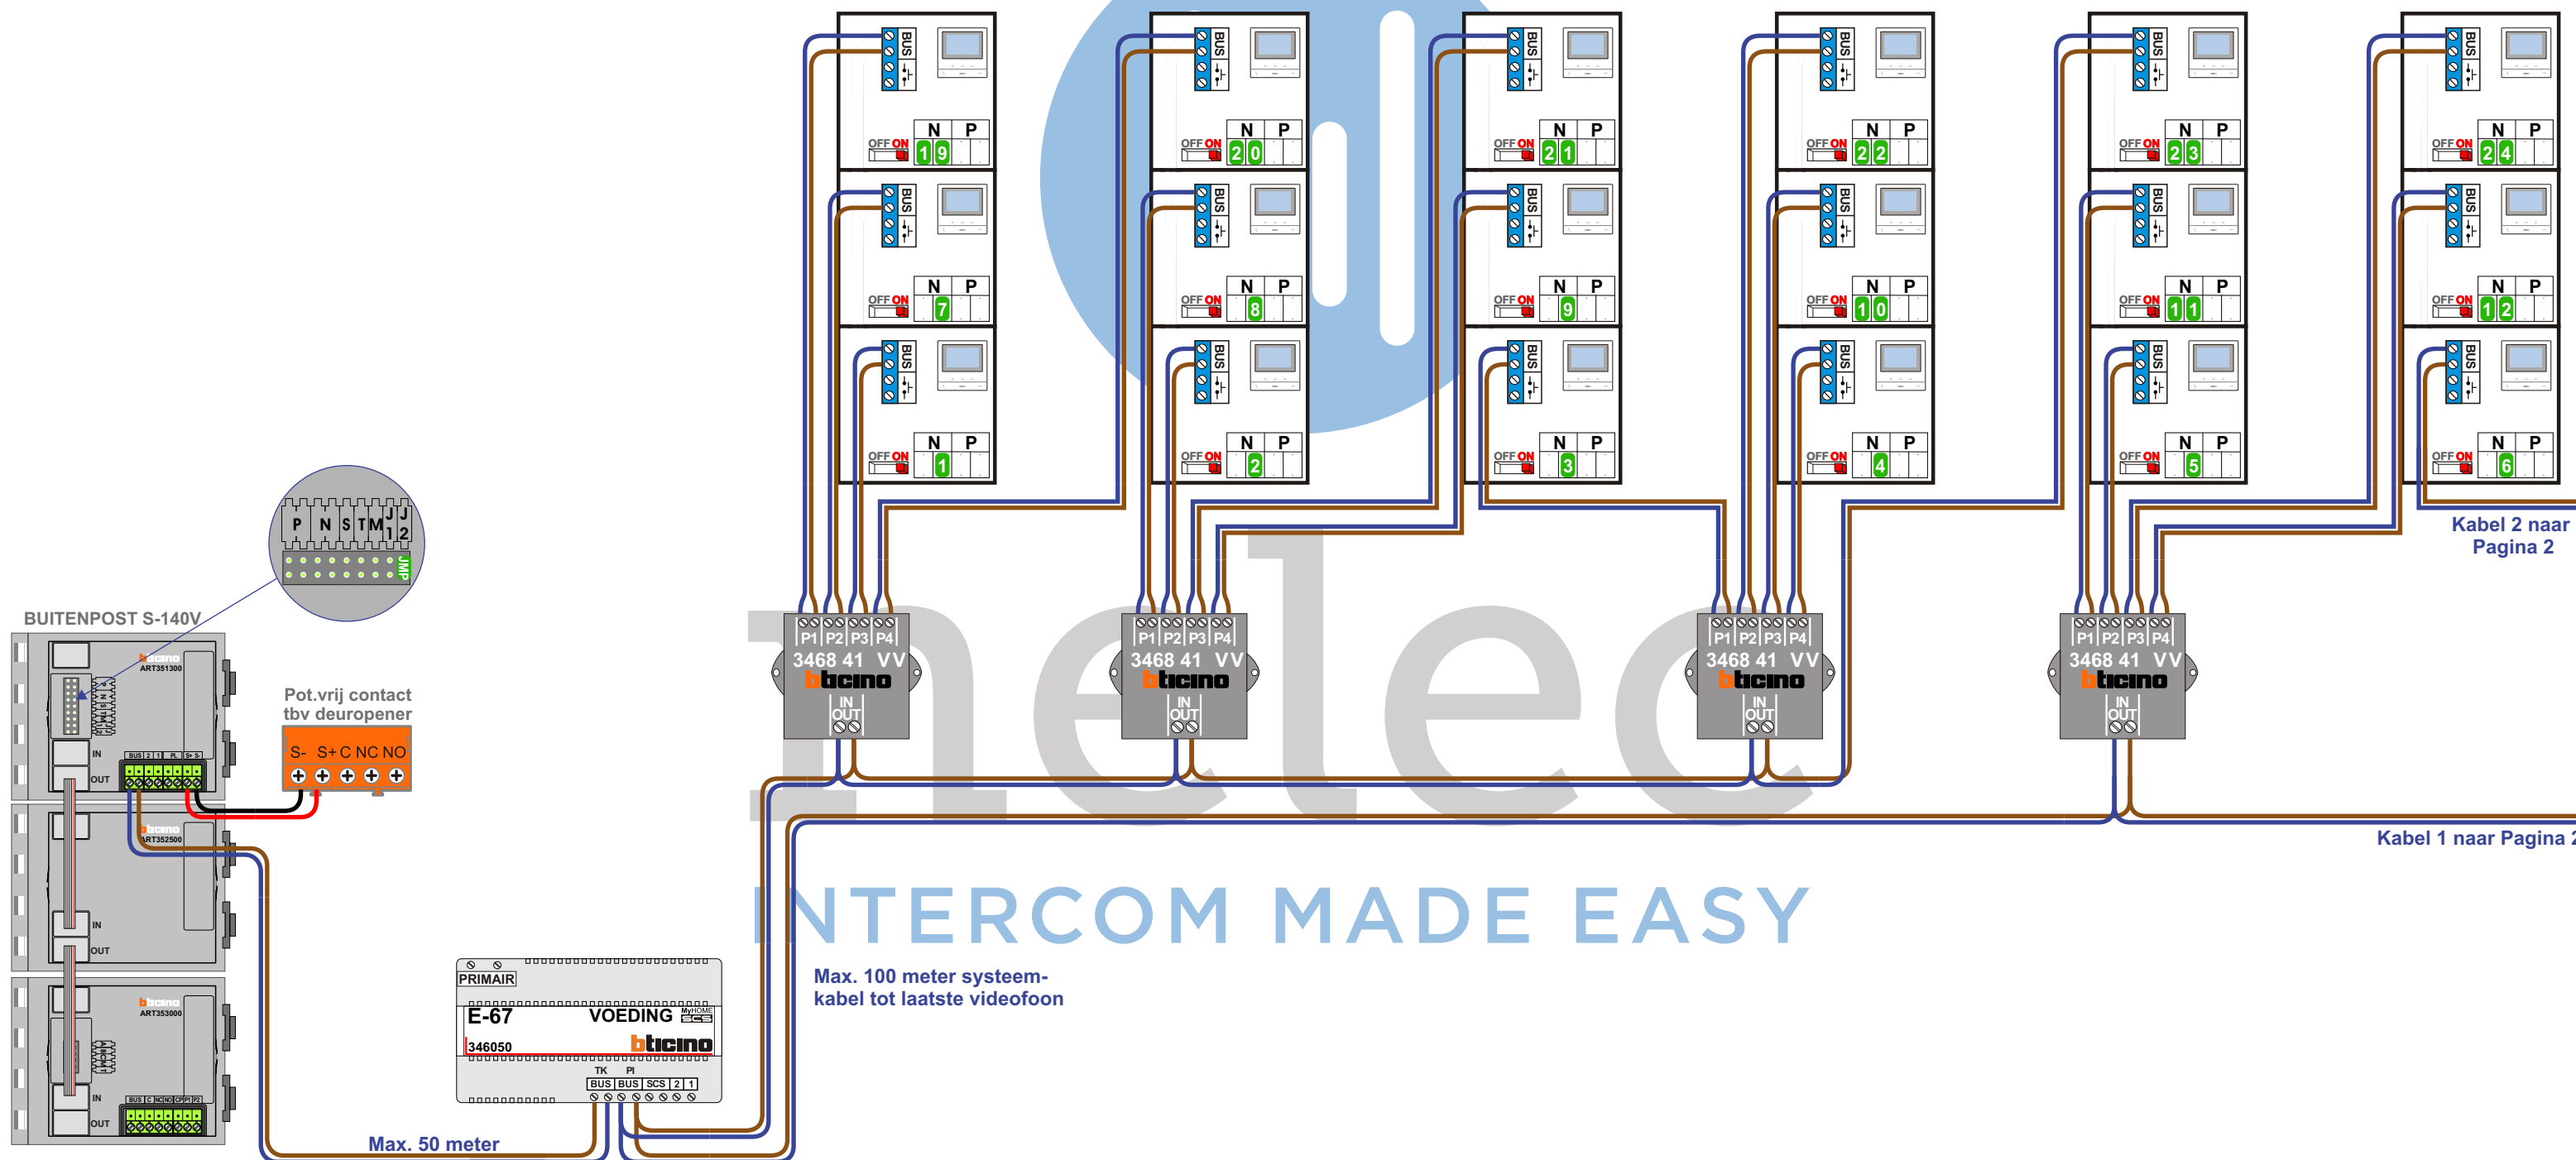

BUS 2-DRAADS



Bij monteren/demonteren
spanning eraf
en voorkom defecten!




Bij andere getwiste
kabel 66% afstand!
Bij ongetwiste kabel
max. 50 meter buiten-
post naar videofoon.
UTP op aanvraag.

VideoVerdeler



De aders moeten
echt OP de klemmen
doorgelust worden!

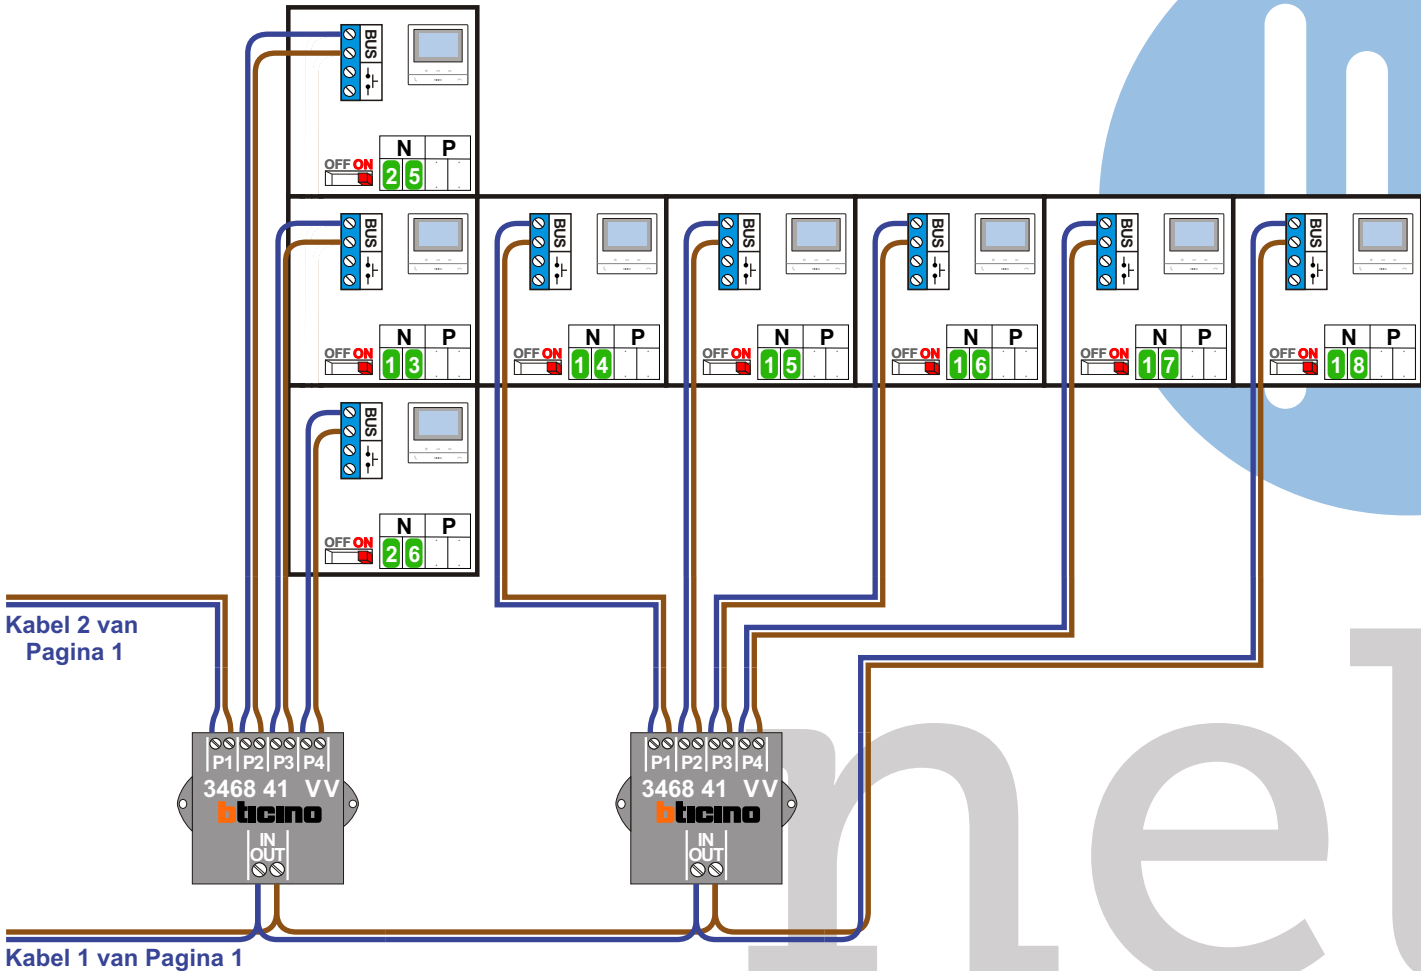

N-Waarde	Huisnummer	Switch-ON	Ruimte
1	012	X	
2	013	X	
3	014	X	
4	015	X	
5	016	X	
6	017	X	
7	129	X	
8	130	X	
9	131	X	
10	132	X	
11	133	X	
12	134	X	
13	135	X	
14	136	X	
15	137	X	
16	138	X	
17	139	X	
18	140	X	
19	228	X	
20	229	X	
21	230	X	
22	231	X	
23	232	X	
24	233	X	
25	234	X	
26	300	X	Verloskundige / Dietiste