



— = systeemkabel
 Bij andere getwiste kabel 66% afstand!
 Bij ongetwiste kabel max. 50 meter buitenpost naar videofoon.
 UTP op aanvraag.



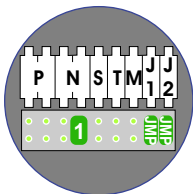


BUS 2-DRAADS

Bij monteren/demonteren spanning eraf en voorkom defecten!

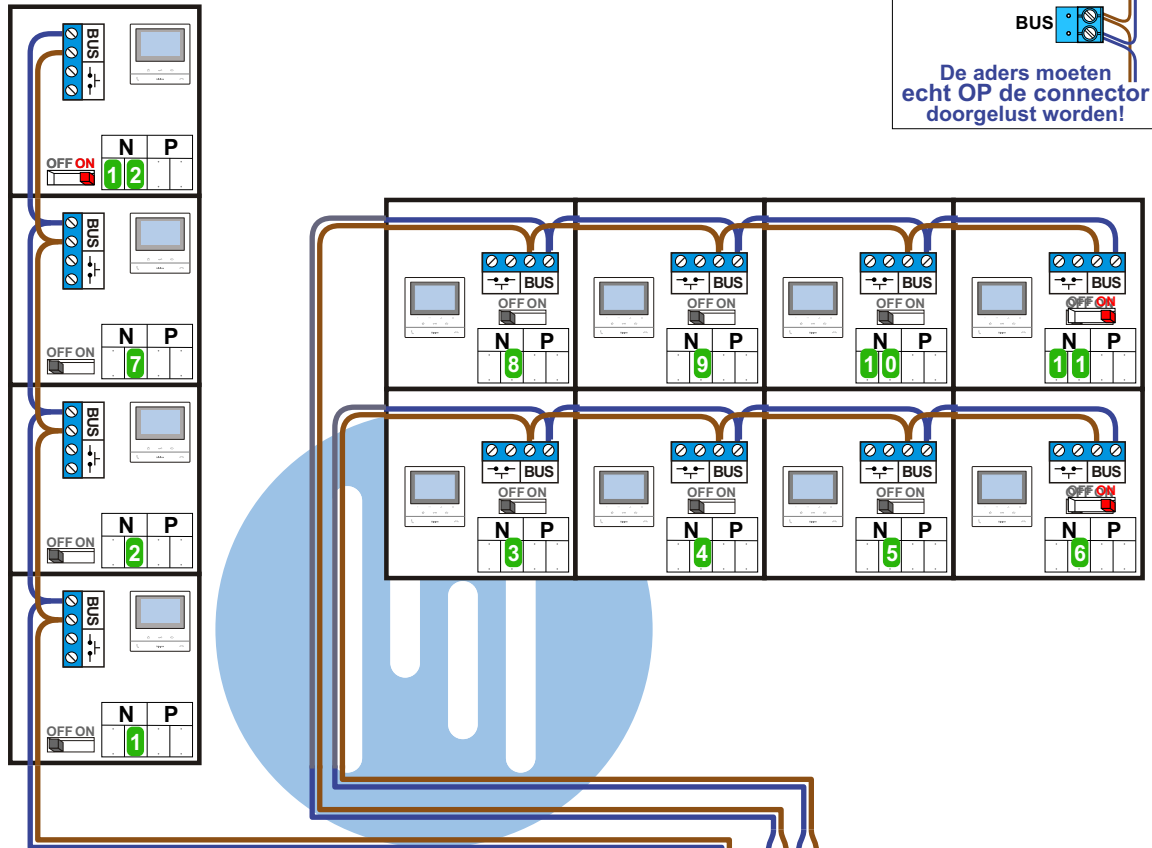


Haal de spanning van het systeem als je een module monteert of demonteert

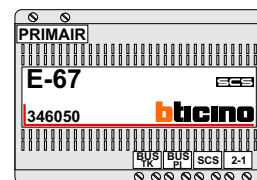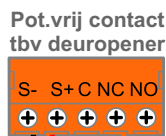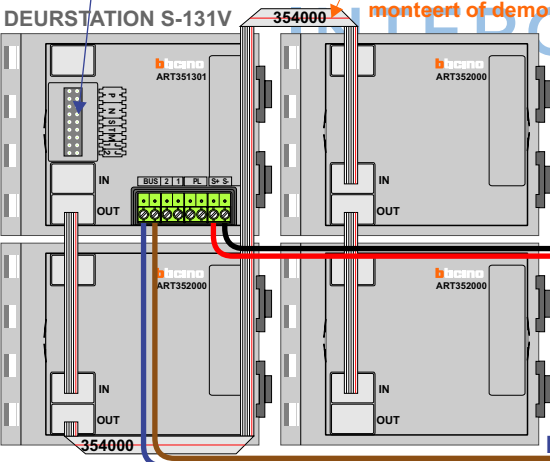

Max. 100 meter systeemkabel tot laatste videofoon

Max. 50 meter

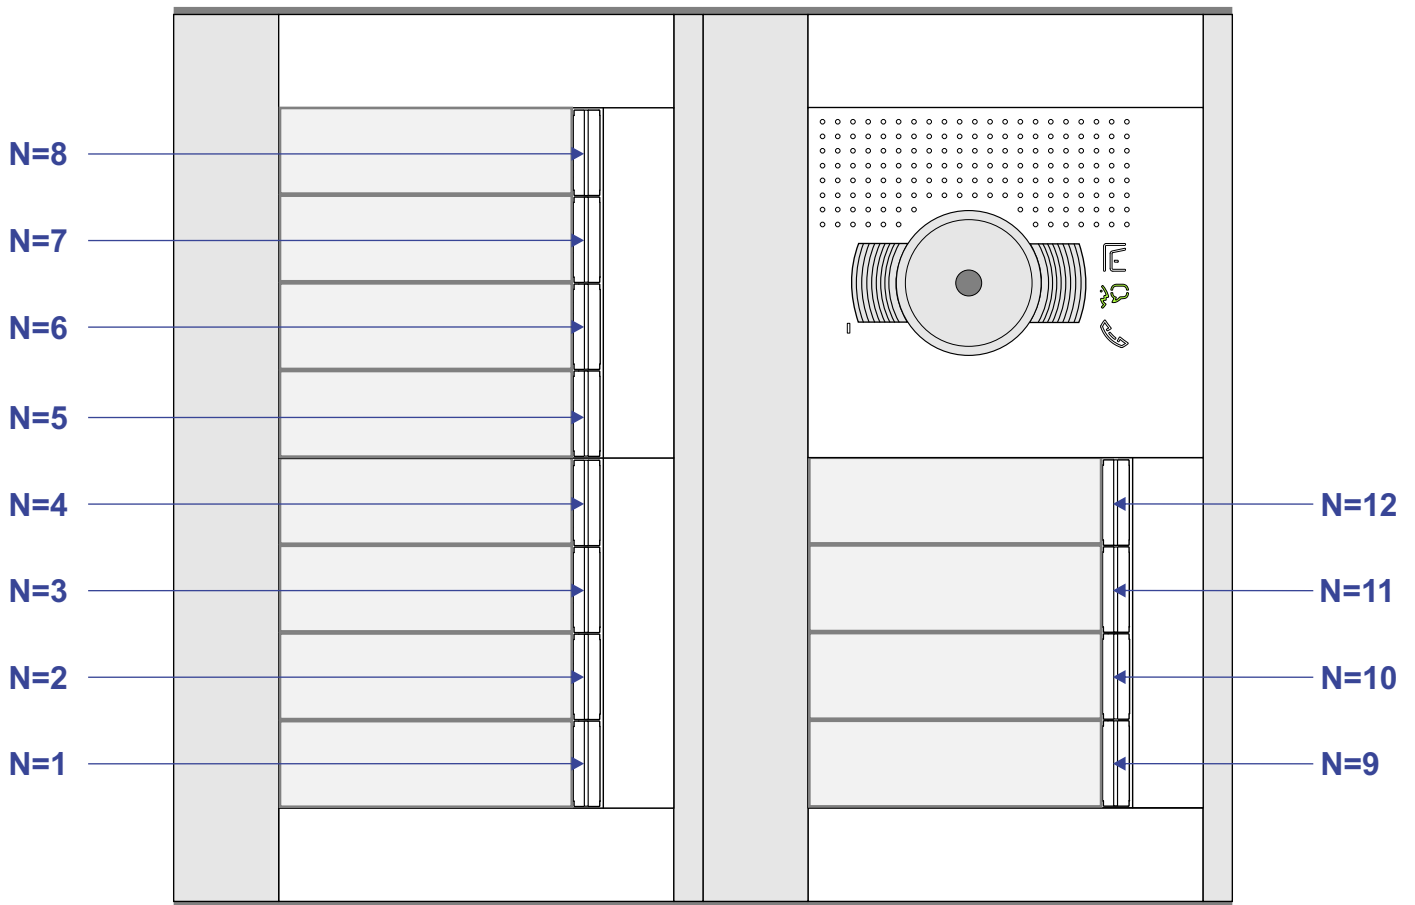

nelec
INTERCOM MADE EASY

| N-waarde | Huisnummer | Eindweerstand |
|----------|------------|---------------|
| 1 | 2A1 | |
| 2 | 2A2 | |
| 3 | 2A3 | |
| 4 | 2A4 | |
| 5 | 2A5 | |
| 6 | 2A6 | x |
| 7 | 2A7 | |
| 8 | 2A8 | |
| 9 | 2A9 | |
| 10 | 2A10 | |
| 11 | 2A11 | x |
| 12 | 2A12 | x |