
 = systeemkabel  
Bij andere getwiste kabel 66% afstand!  
Bij ongetwiste kabel max. 50 meter buitenpost naar videofoon.  
UTP op aanvraag.


**BUS 2-DRAADS**

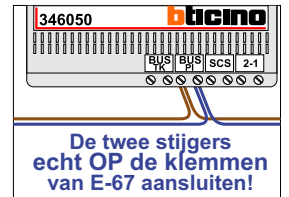
 

Bij monteren/demonteren spanning eraf en voorkom defecten!



Haal de spanning van het systeem als je een digitizer monteert of demonteert

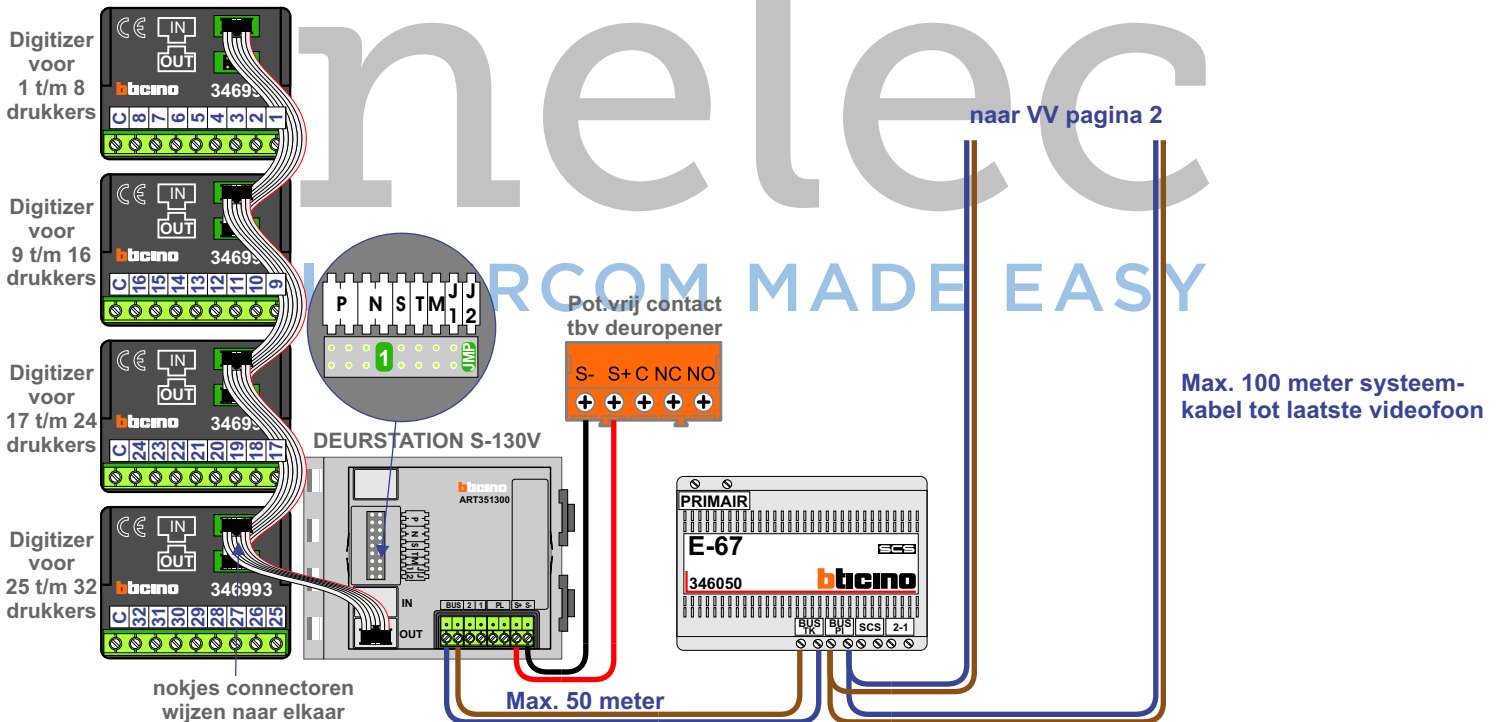

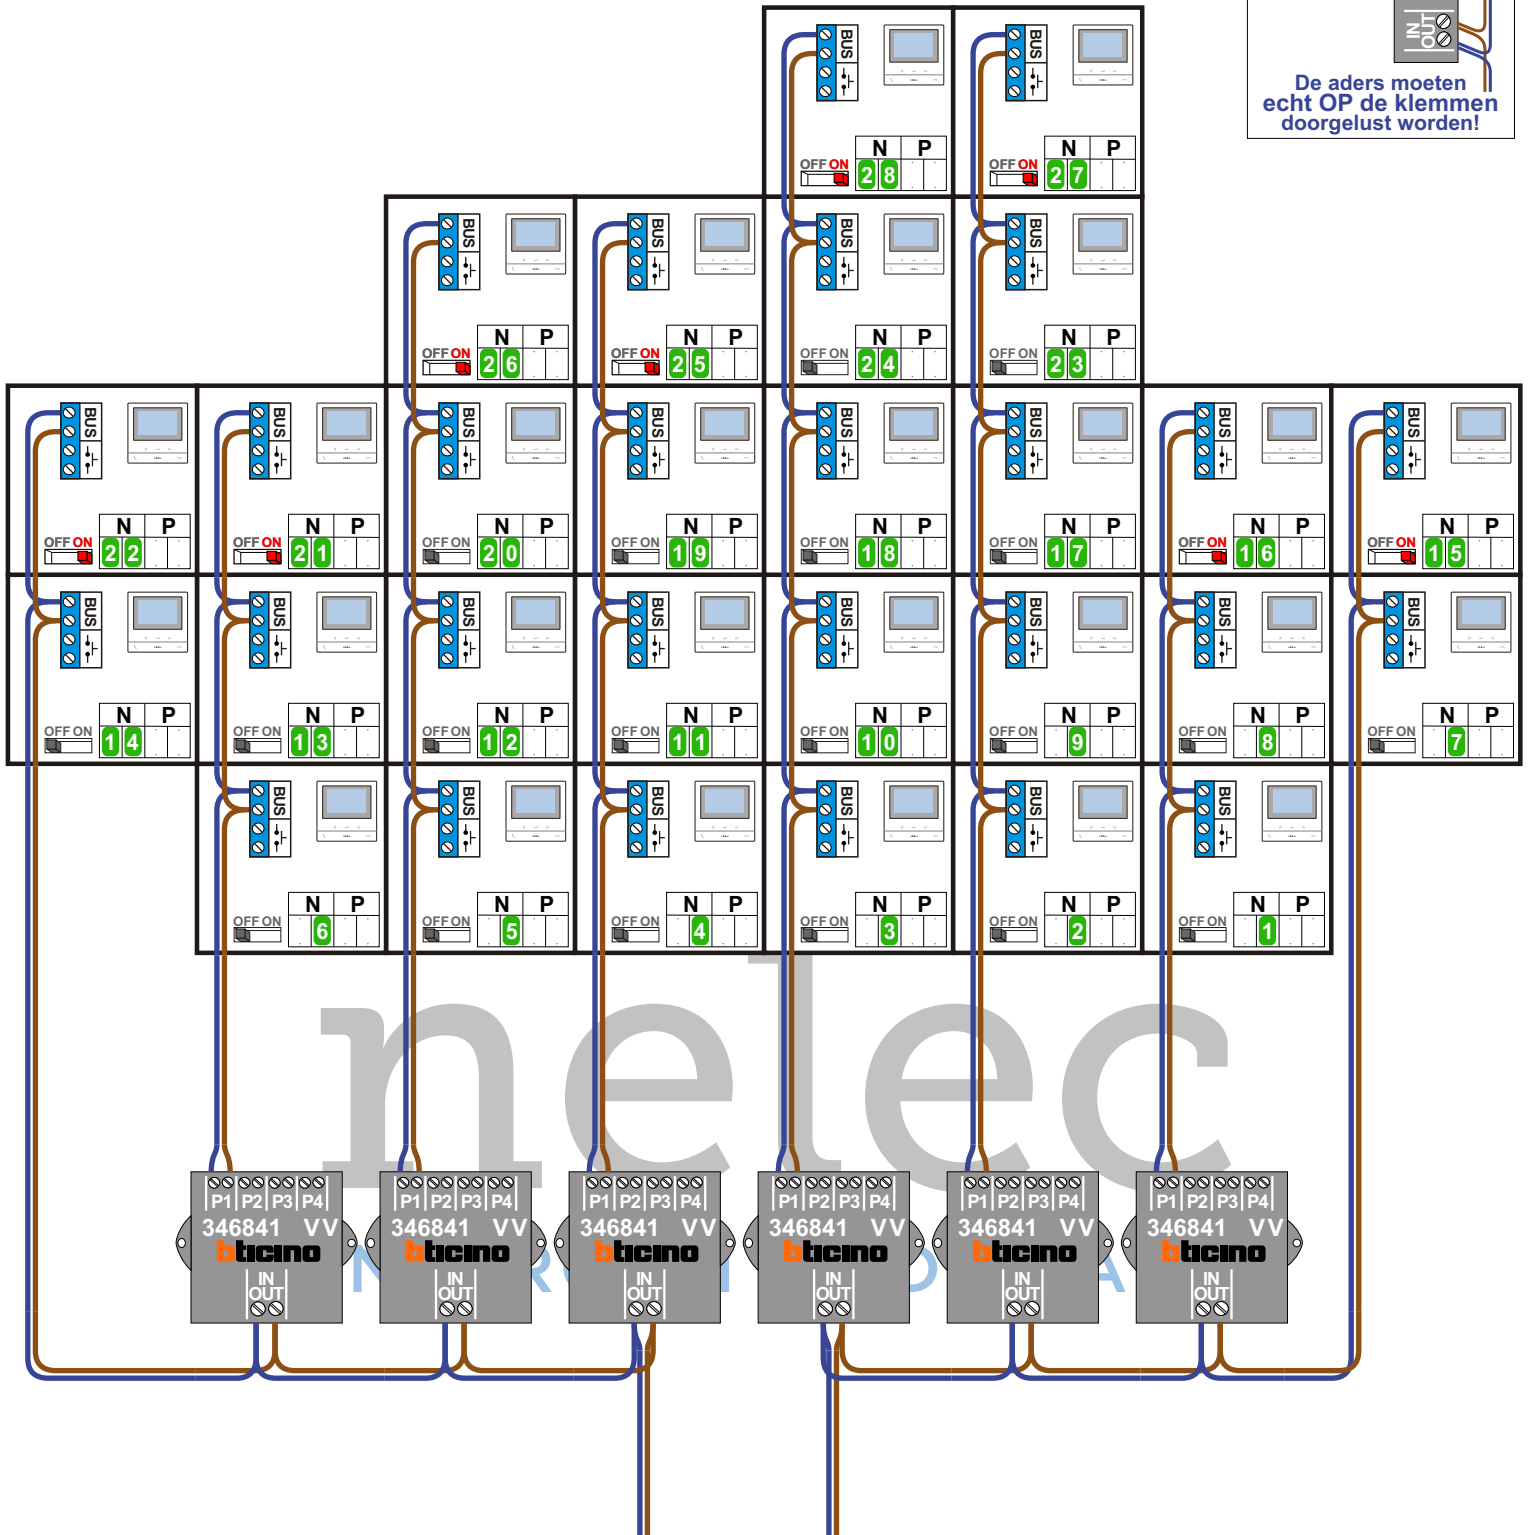

van E-67 pagina 1

N-waarde	Huisnummer	Endweerstand
1	11	
2	12	
3	13	
4	15	
5	16	
6	17	
7	21	
8	22	
9	23	
10	24	
11	25	
12	26	
13	27	
14	28	
15	31	X
16	32	X
17	33	
18	34	
19	35	
20	36	
21	37	X
22	38	X
23	43	
24	44	
25	45	
26	46	
27	53	X
28	54	X

nelec  
INTERCOM MADE EASY