
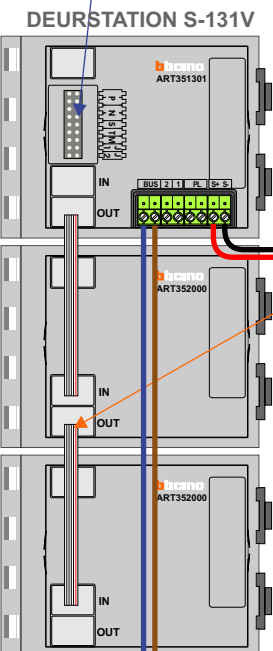


**— = systeemkabel**  
Bij andere getwiste kabel 66% afstand!  
Bij ongetwiste kabel max. 50 meter buitenpost naar videofoon.  
UTP op aanvraag.


**Digitizers & flatcables**  
  
Niet monteren/demonteren onder spanning  
Beldrukkers mogen wel

**VideoVerdeler**  
  
De aders moeten echt OP de klemmen doorgelust worden!

**TWEEDRAADS BUS**  
  
  
Bij monteren/demonteren spanning eraf voorkomt defecten!

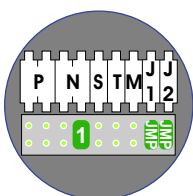



Haal de spanning van het systeem als je een module monteert of demonteert

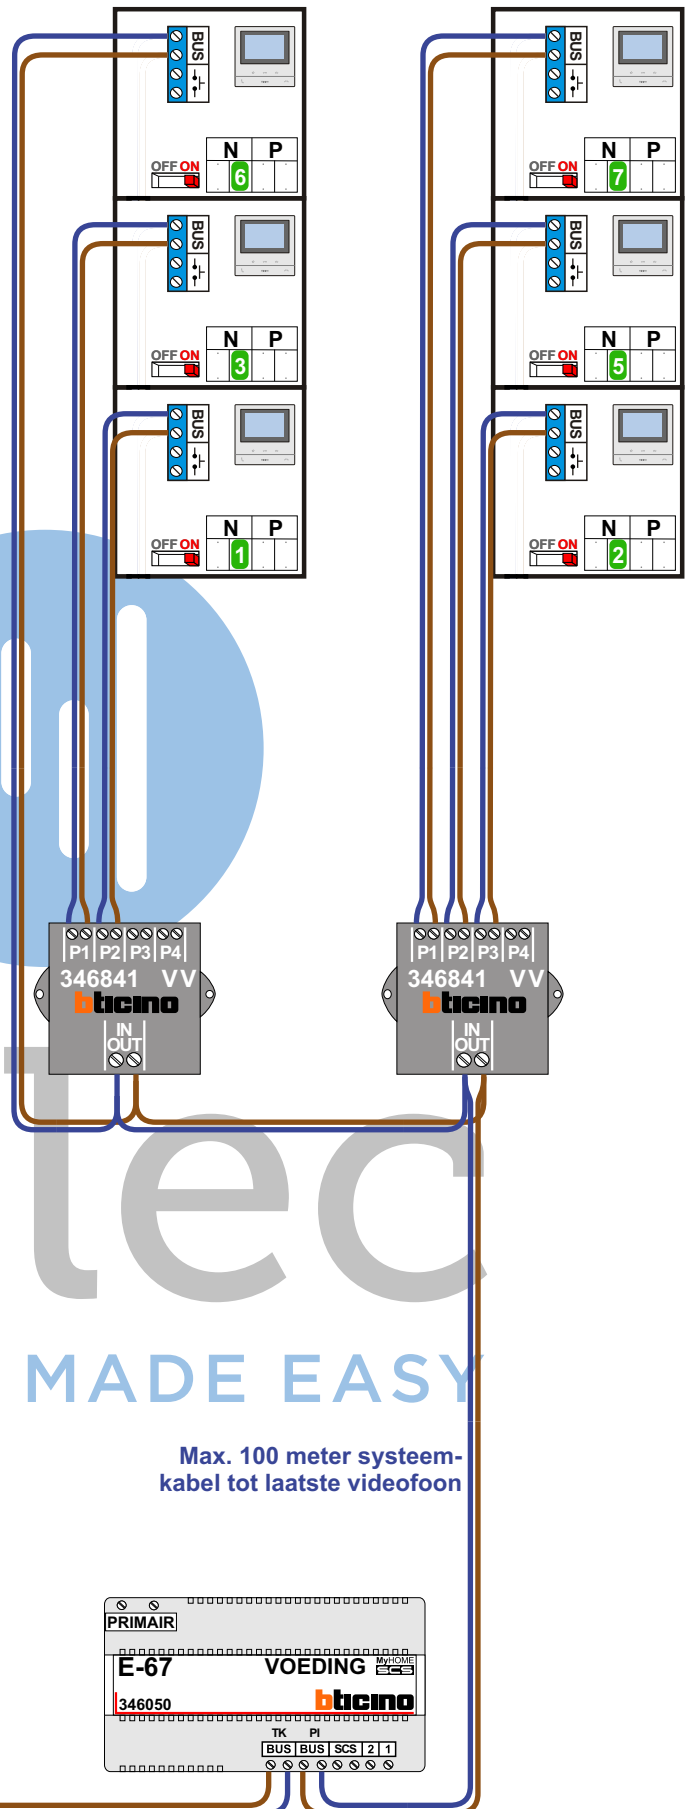

Max. 100 meter systeemkabel tot laatste videofoon

Max. 50 meter

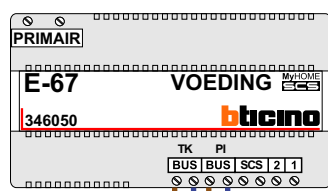

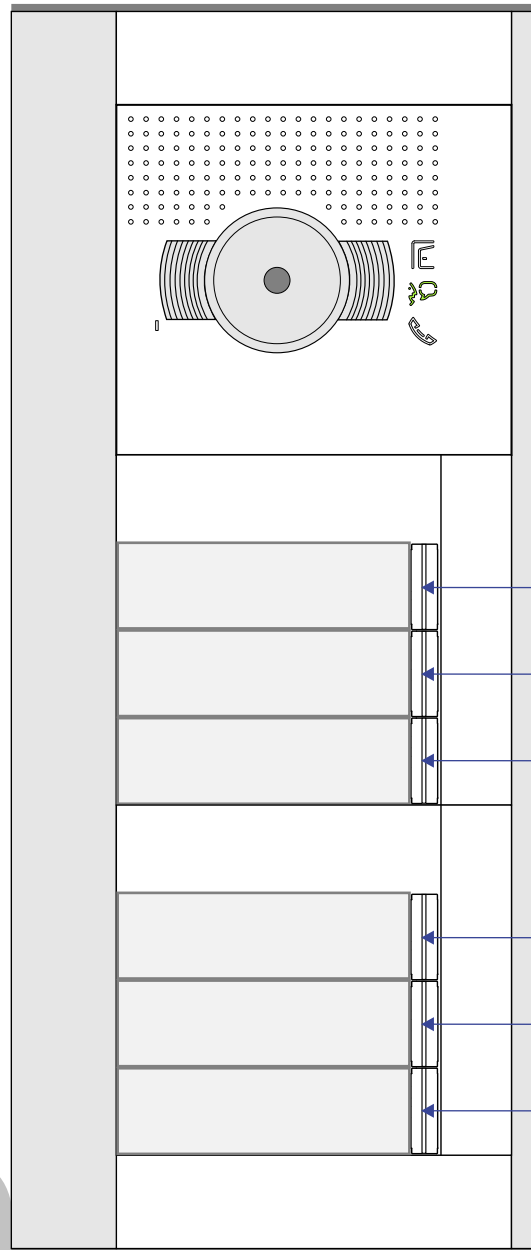

## INTERCOM MADE EASY

N-Waarde	Huisnummer	Switch-ON
1	128	X
2	130	X
3	132	X
5	134	X
6	136	X
7	138	X