



**— = systeemkabel**  
Bij kabel 2 x 1 mm<sup>2</sup>:  
180% afstand!  
Bij kabel 2 x 0,28 mm<sup>2</sup>:  
60% afstand!  
UTP op aanvraag.

Bij installaties zonder beeld maakt het niet uit hoe je de bus aansluit. De telefoons hoeven niet in serie en eindweerstand zijn niet nodig.

TWEEDRAADS BUS



Bij monteren/demonteren spanning eraf voorkomt defecten!

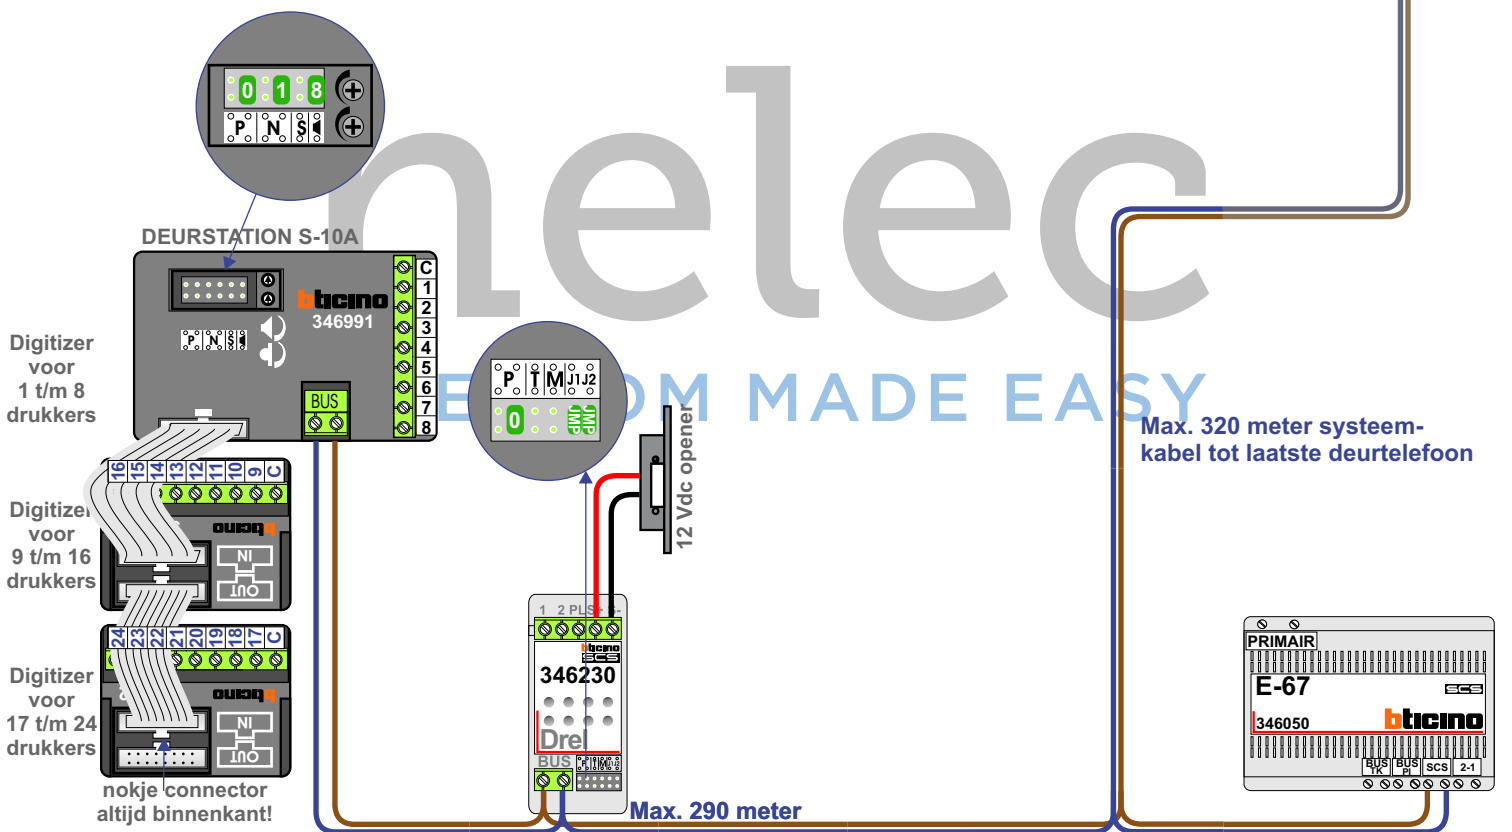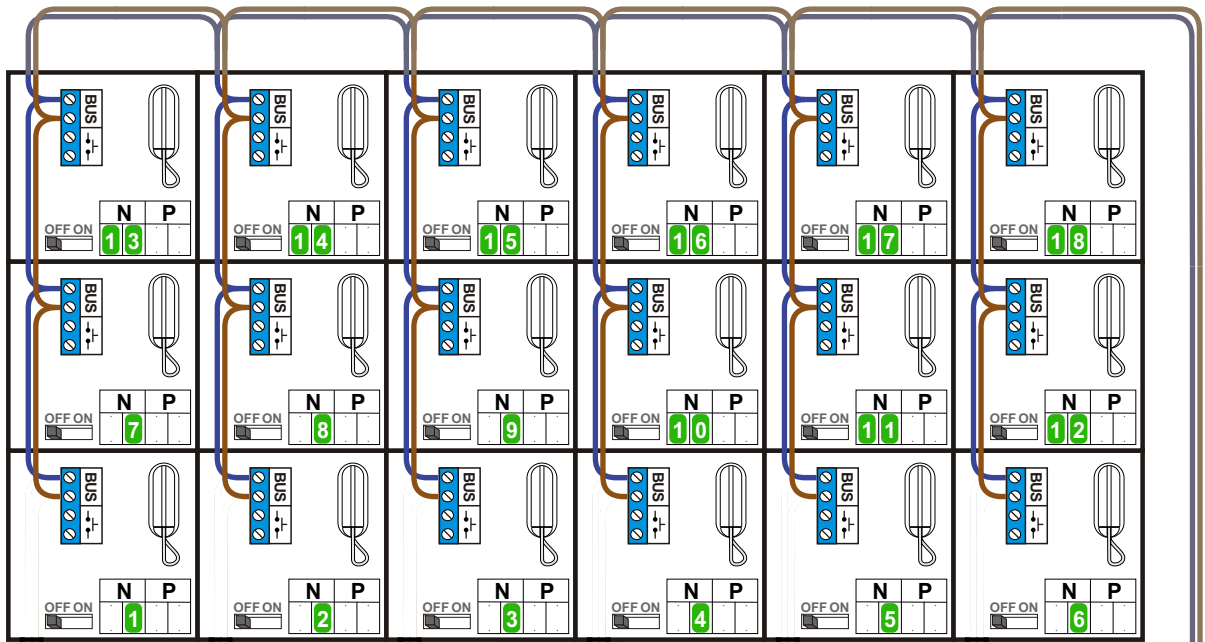

N-Waarde	Huisnummer
1	101
2	102
3	103
4	104
5	105
6	106
7	201
8	202
9	203
10	204
11	205
12	206
13	301
14	302
15	303
16	304
17	305
18	306

nelec  
INTERCOM MADE EASY



**— = systeemkabel**  
 Bij kabel 2 x 1 mm<sup>2</sup>:  
 180% afstand!  
 Bij kabel 2 x 0,28 mm<sup>2</sup>:  
 60% afstand!  
 UTP op aanvraag.

Bij installaties zonder beeld maakt het niet uit hoe je de bus aansluit. De telefoons hoeven niet in serie en eindweerstand zijn niet nodig.

TWEEDRAADS BUS



Bij monteren/demonteren spanning eraf voorkomt defecten!

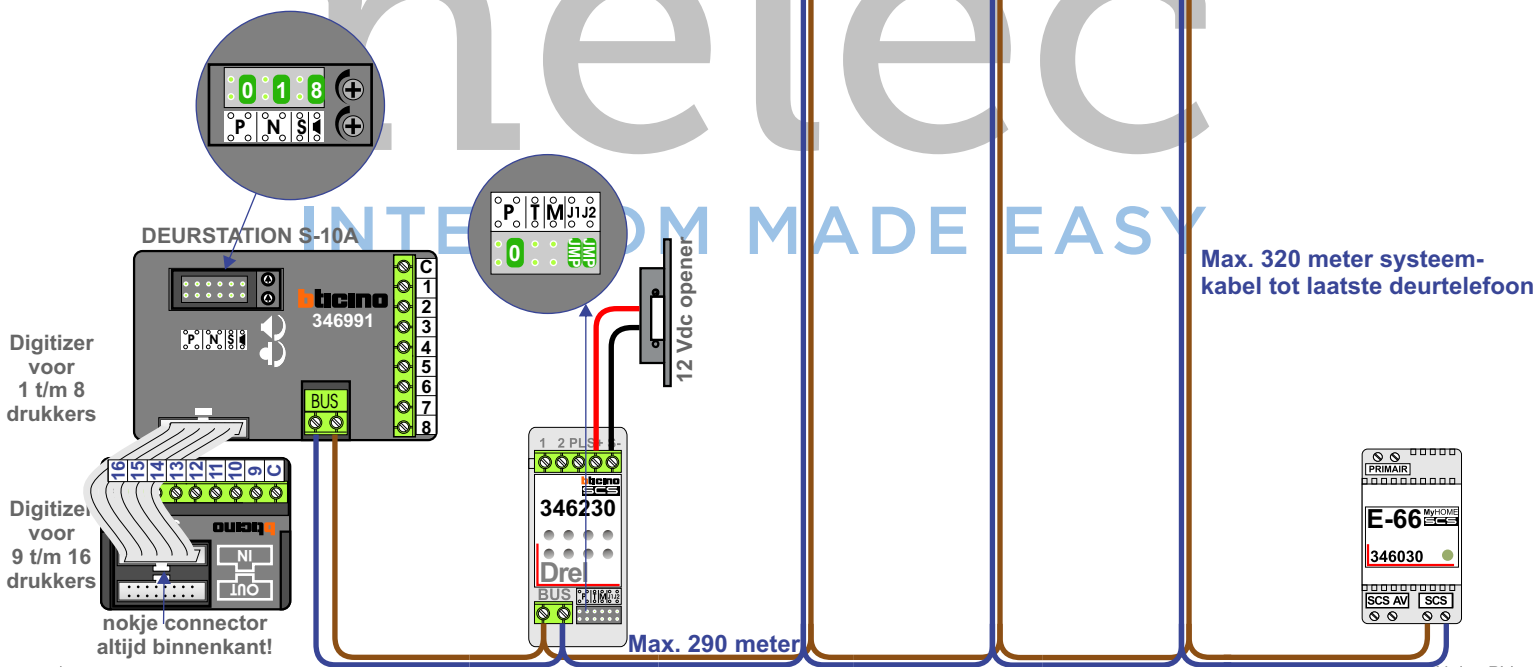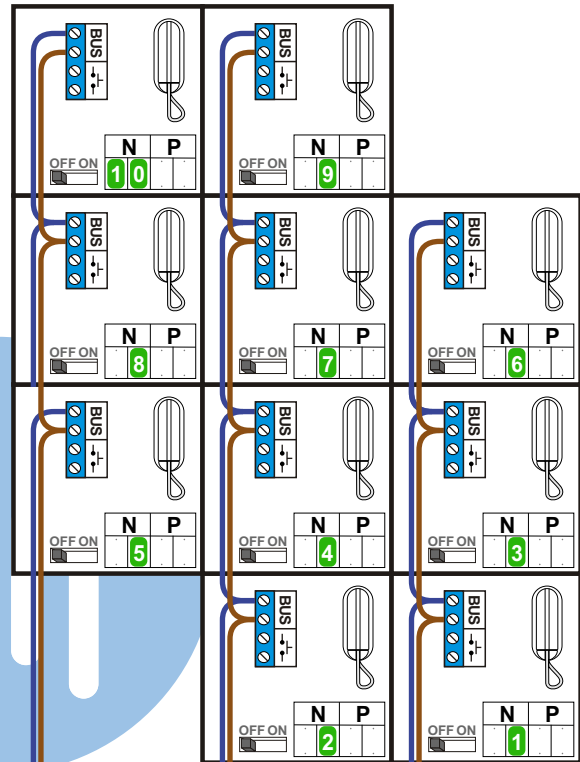

N-Waarde	Huisnummer
1	1
2	2
3	101
4	102
5	103
6	201
7	202
8	203
9	301
10	302

**nelec**  
INTERCOM MADE EASY