

— = systeemkabel
Bij andere getwiste kabel 66% afstand!
Bij ongetwiste kabel max. 50 meter buitenpost naar videofoon.
UTP op aanvraag.

VideoVerdeeler


De aders moeten echt OP de klemmen doorgelust worden!


Hulpvoeding E-69

Videofoons met voeding op klem 1 en 2 Switch 1-2 op ON!

TWEEDRAADS BUS


Bij monteren/demonteren spanning eraf voorkomt defecten!

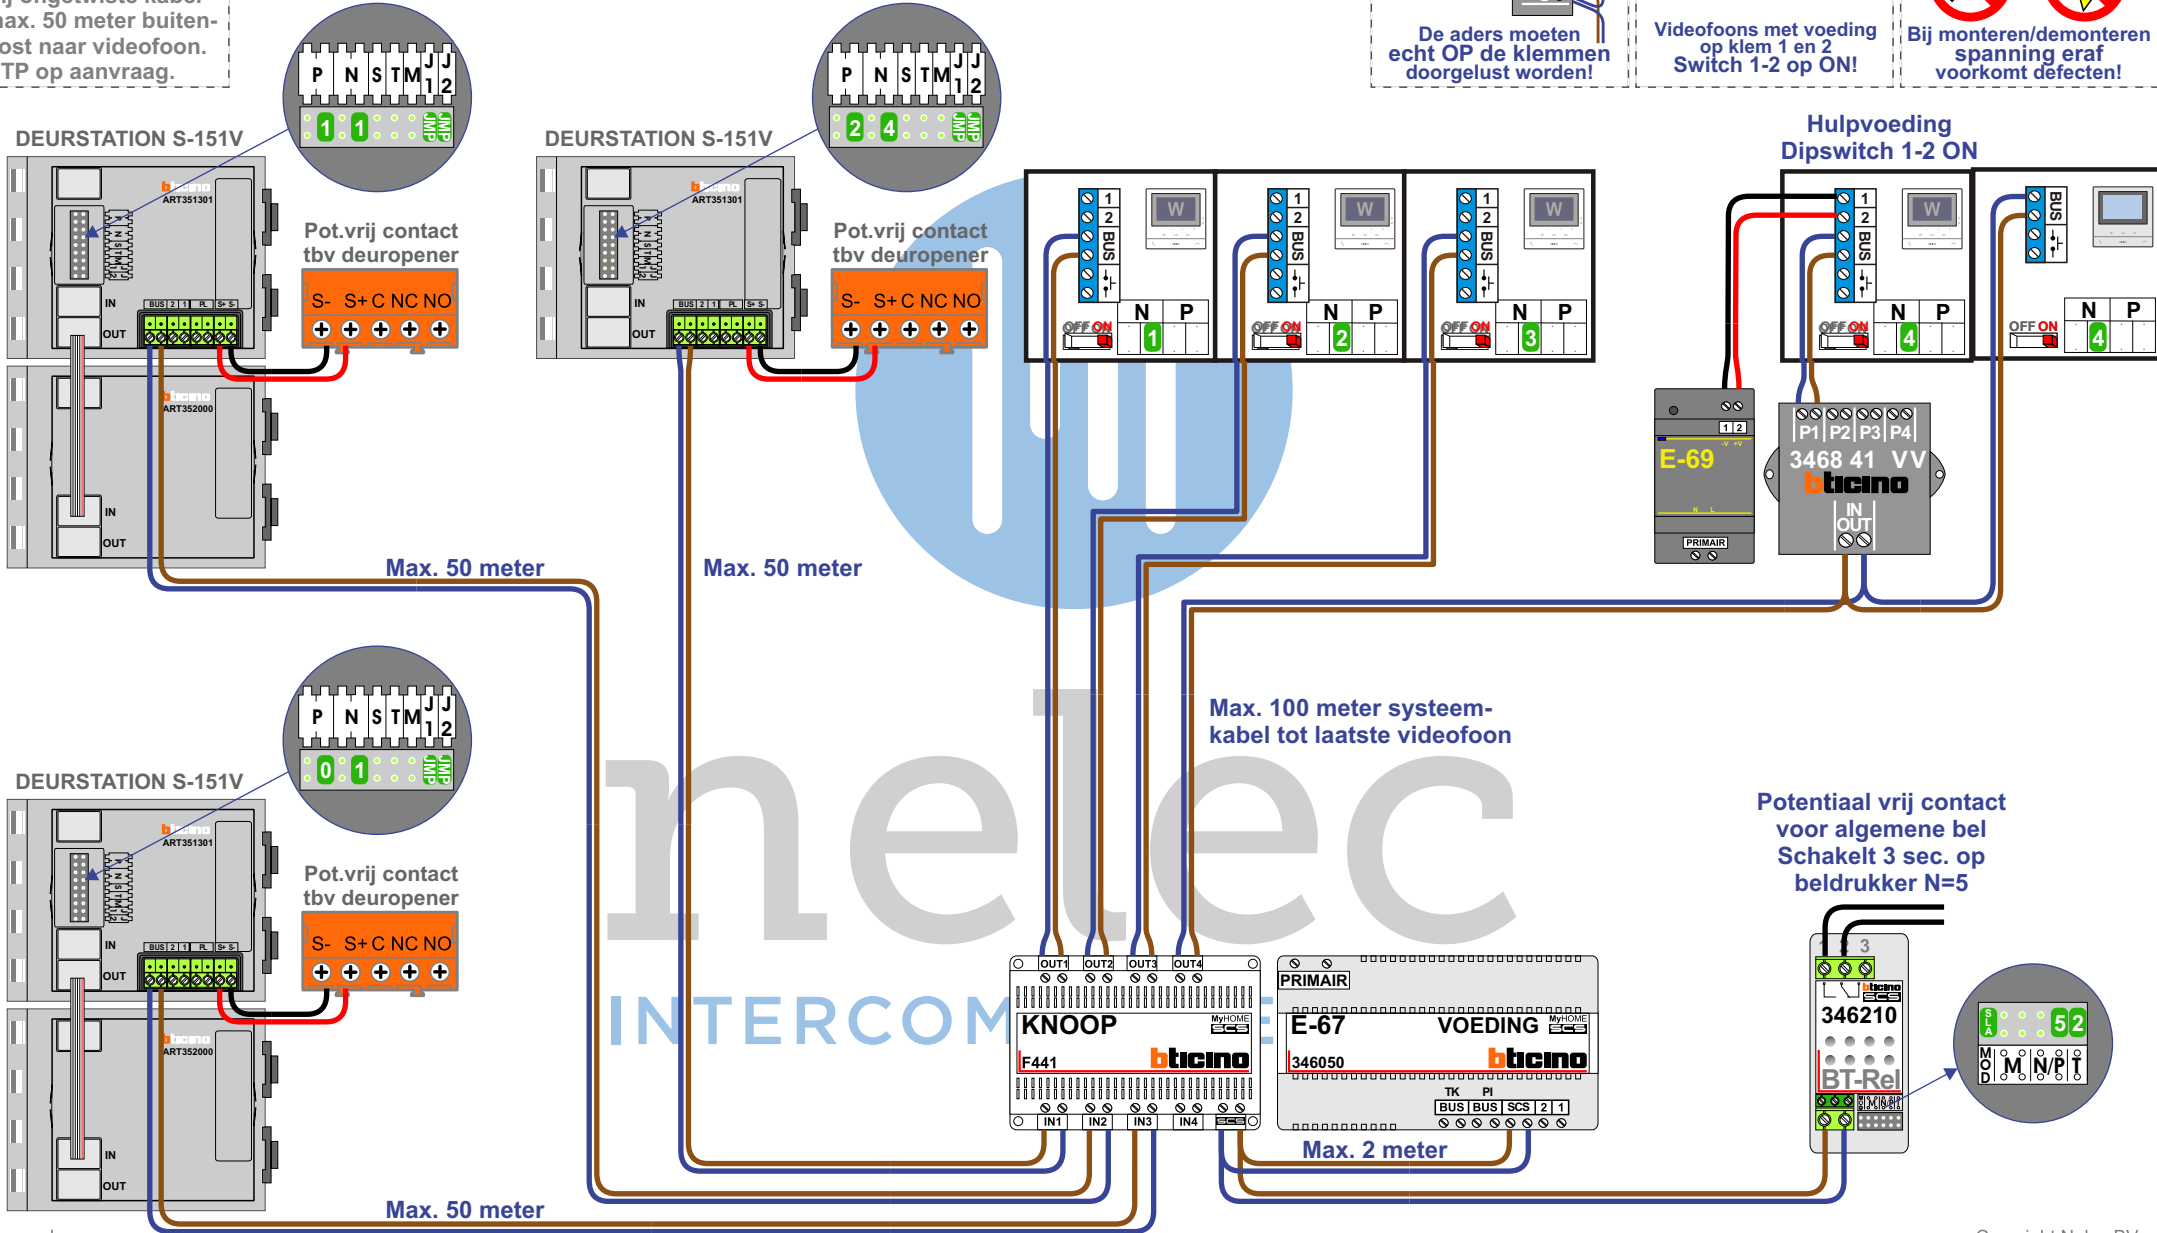

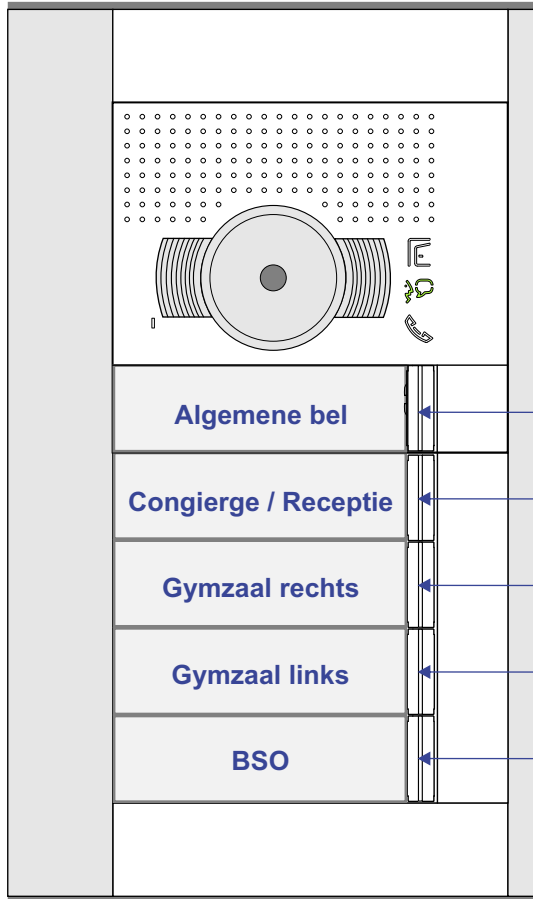

N=5
N=4
N=3
N=2
N=1

N-Waarde	Ruimte	Videofoon	Hulpvoeding	Switch-ON
1	BSO	M-50Wifi		X
2	Gymzaal links	M-50Wifi		X
3	Gymzaal rechts	M-50Wifi		X
4	Congierge / Receptie	M-50Wifi	X	X
4	Congierge / Receptie	M-50B		X
5	Algemene bel	BT-Relais		X

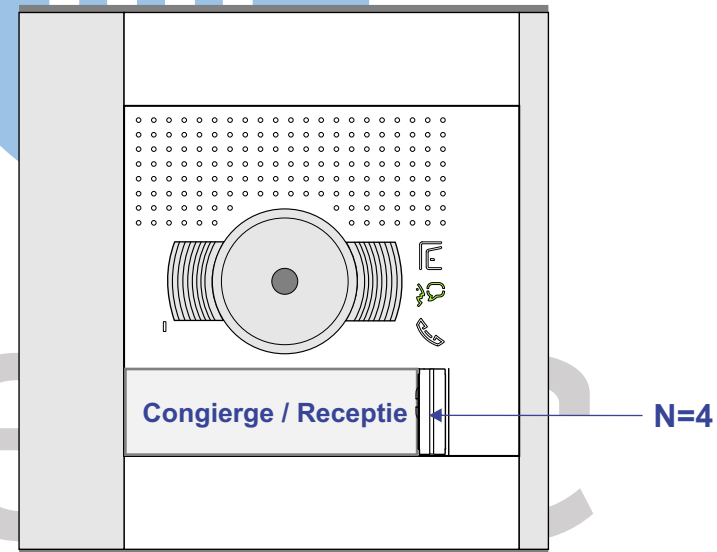

INTERCOM MADE EASY