


VideoVerdeeler
De twee buitenposten echt OP de klemmen van E-67 aansluiten!

M-50
De aders moeten echt OP de klemmen doorgeglust worden!


TWEEADRAADS BUS
Bij monteren/demonteren spanning draaf voorkomt defecten!

— = systeemkabel
Bij andere getwiste kabel 66% afstand!
Bij ongetwiste kabel max. 50 meter buitenpost naar videofoon. UTP op aanvraag.


Blok 1
Entree 7 woningen

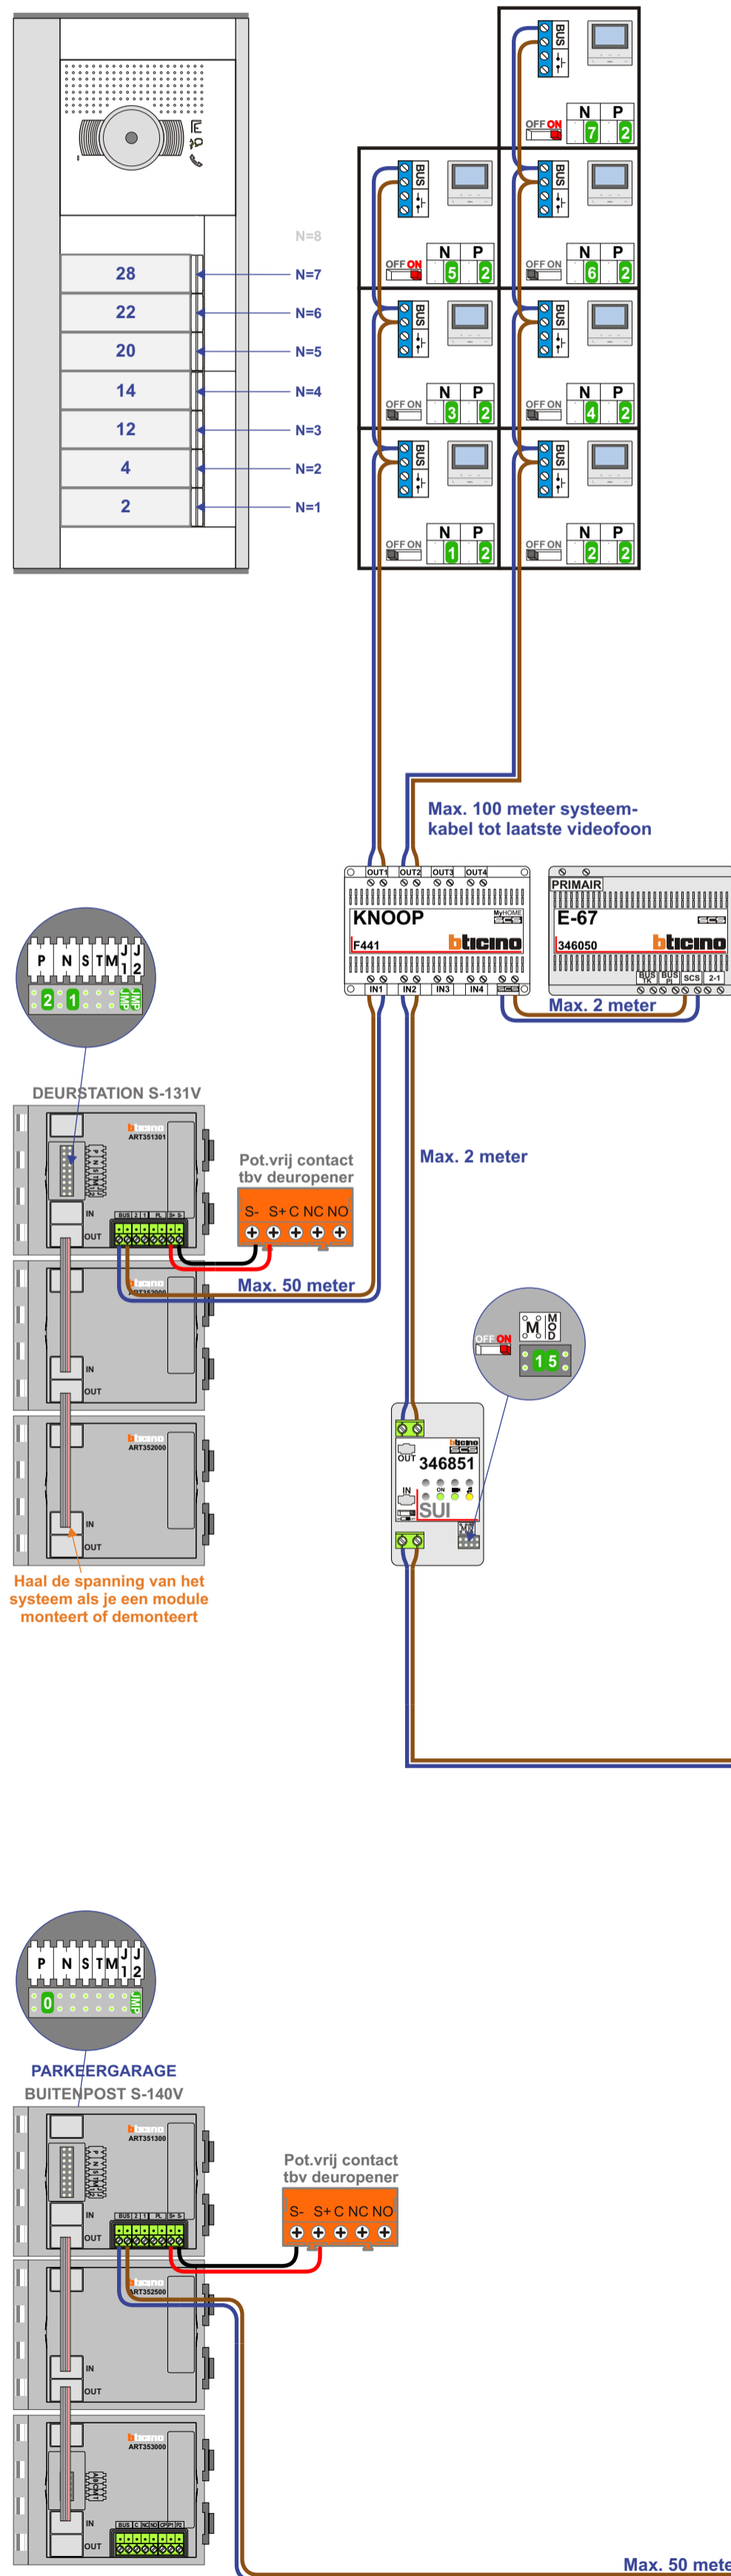


Blok 1
Entree 9 woningen

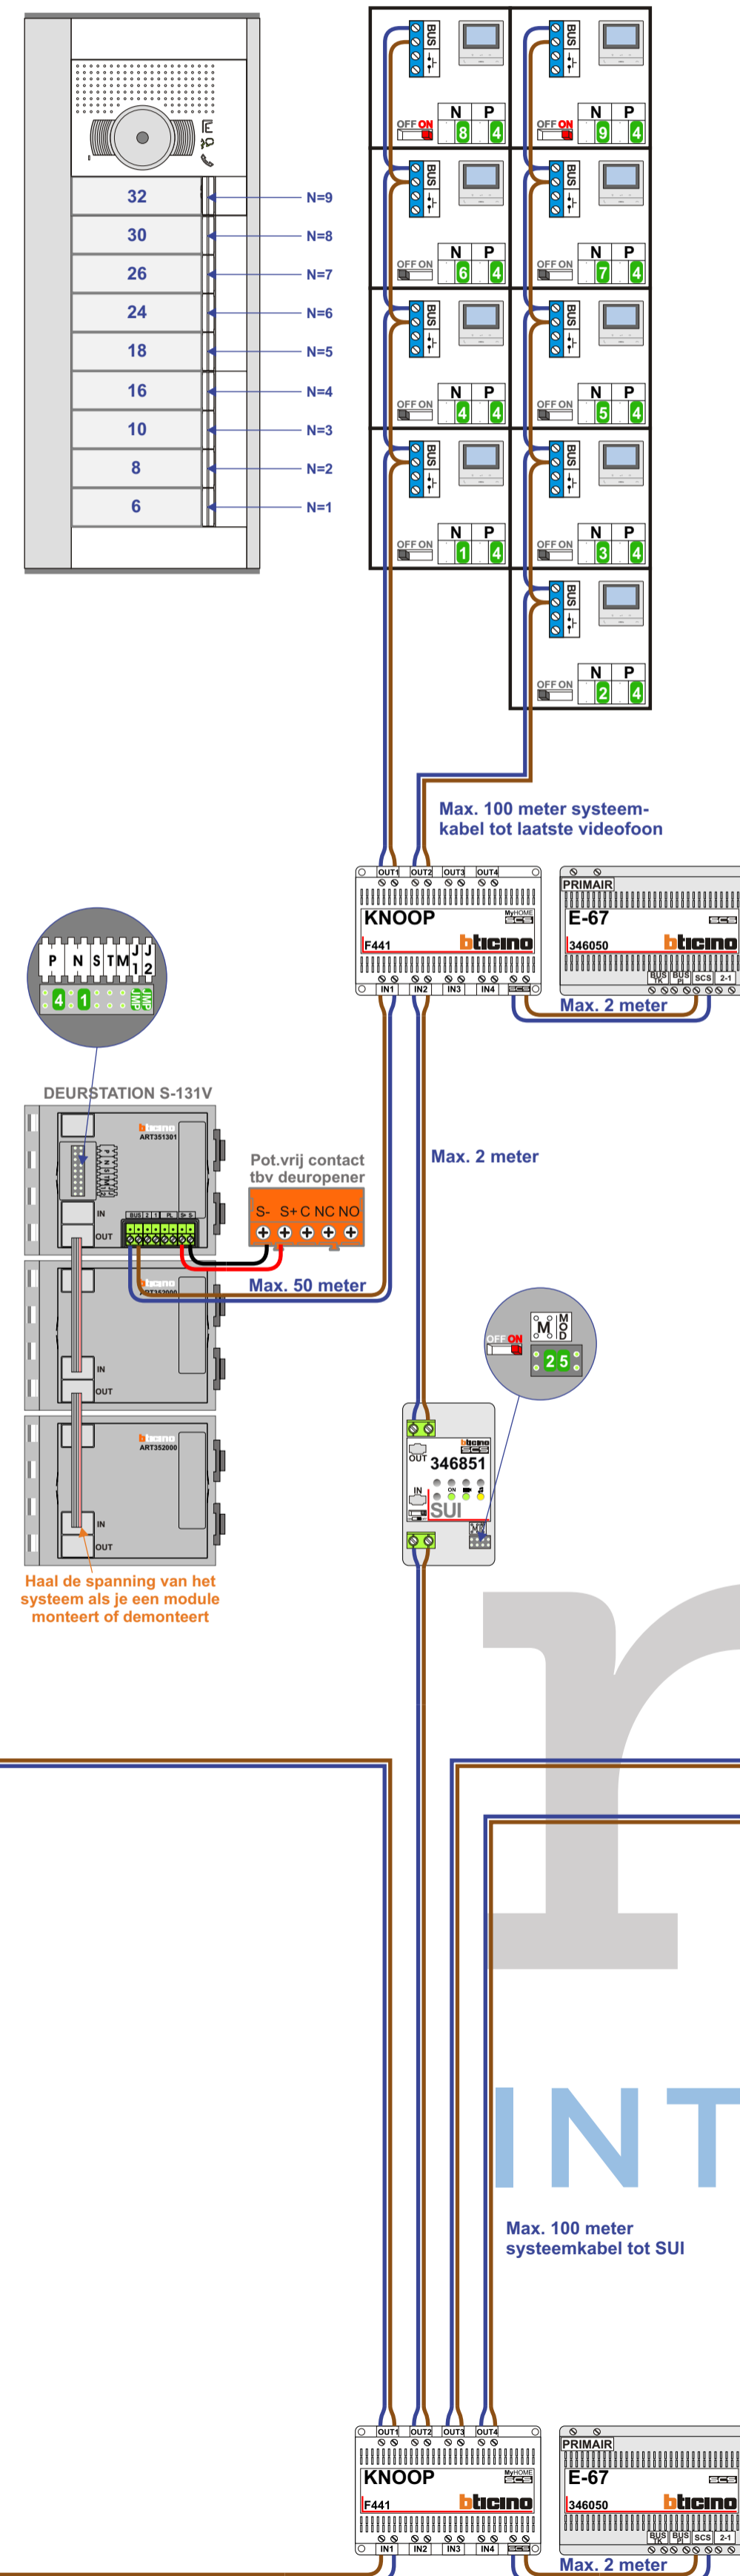


Blok 2
Entree 6 woningen

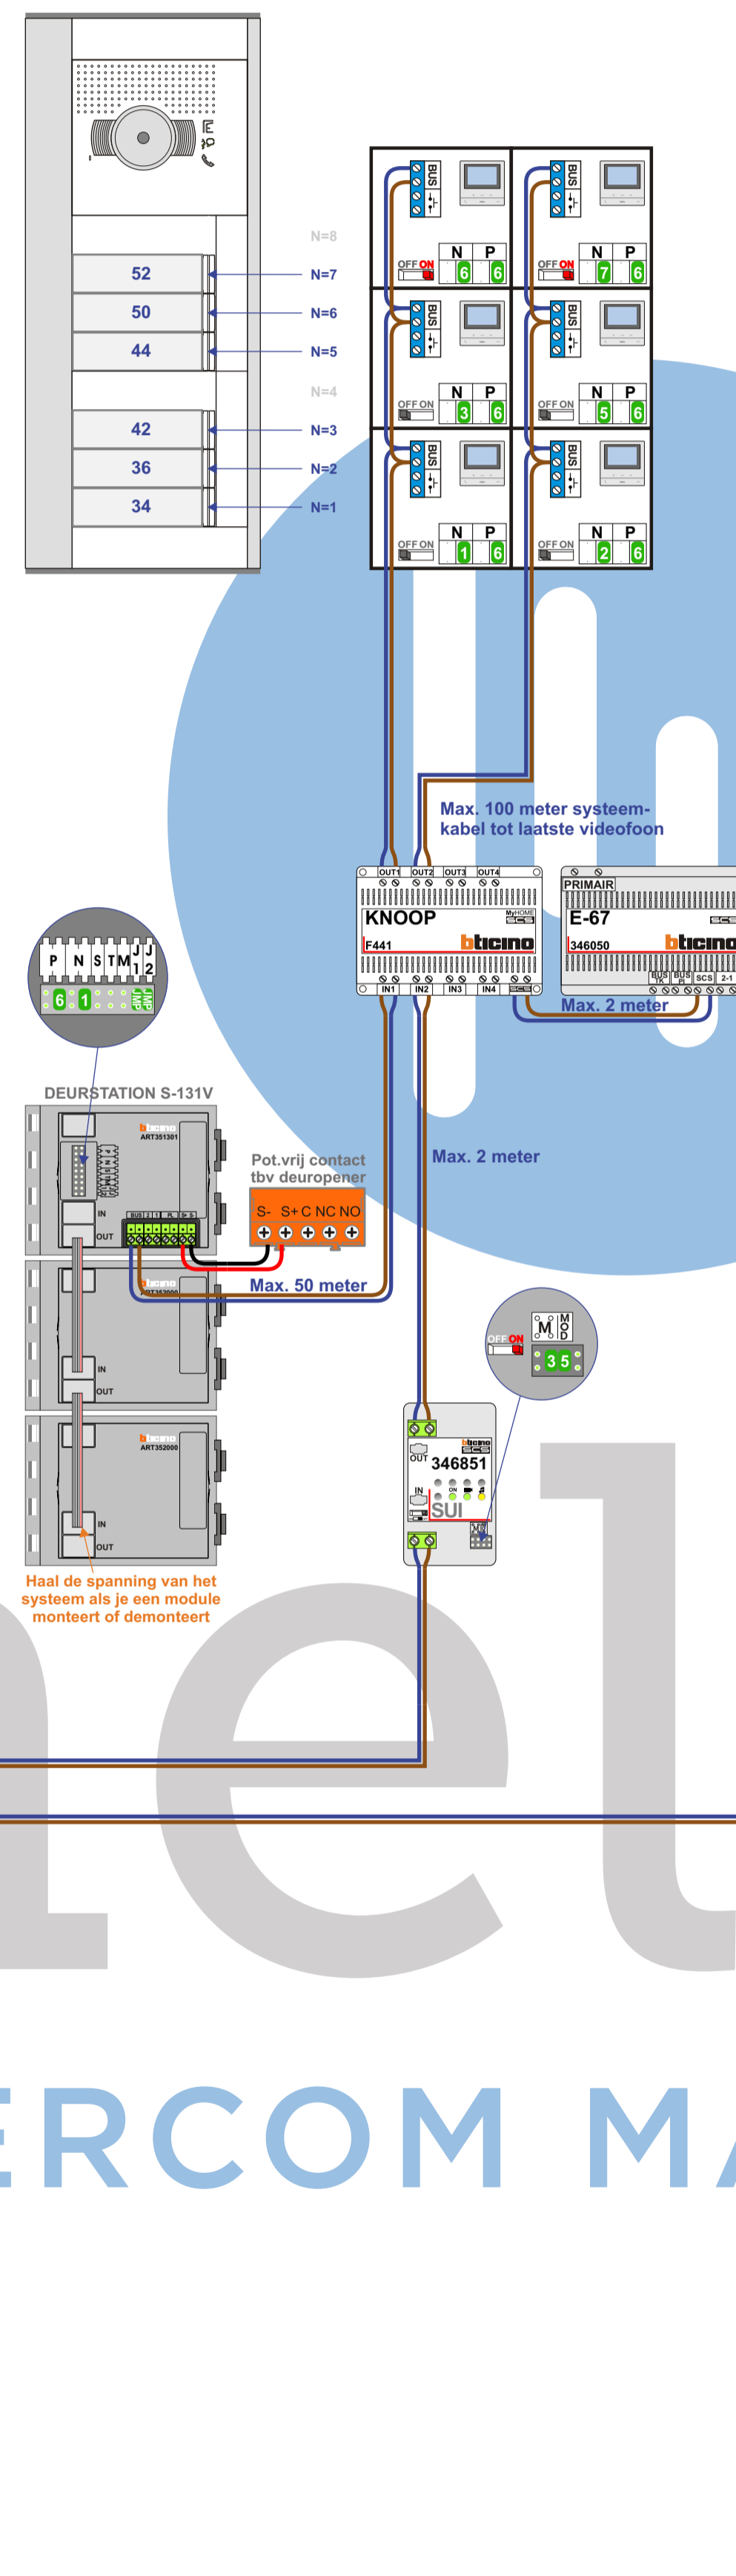

Blok 2
Entree 6 woningen

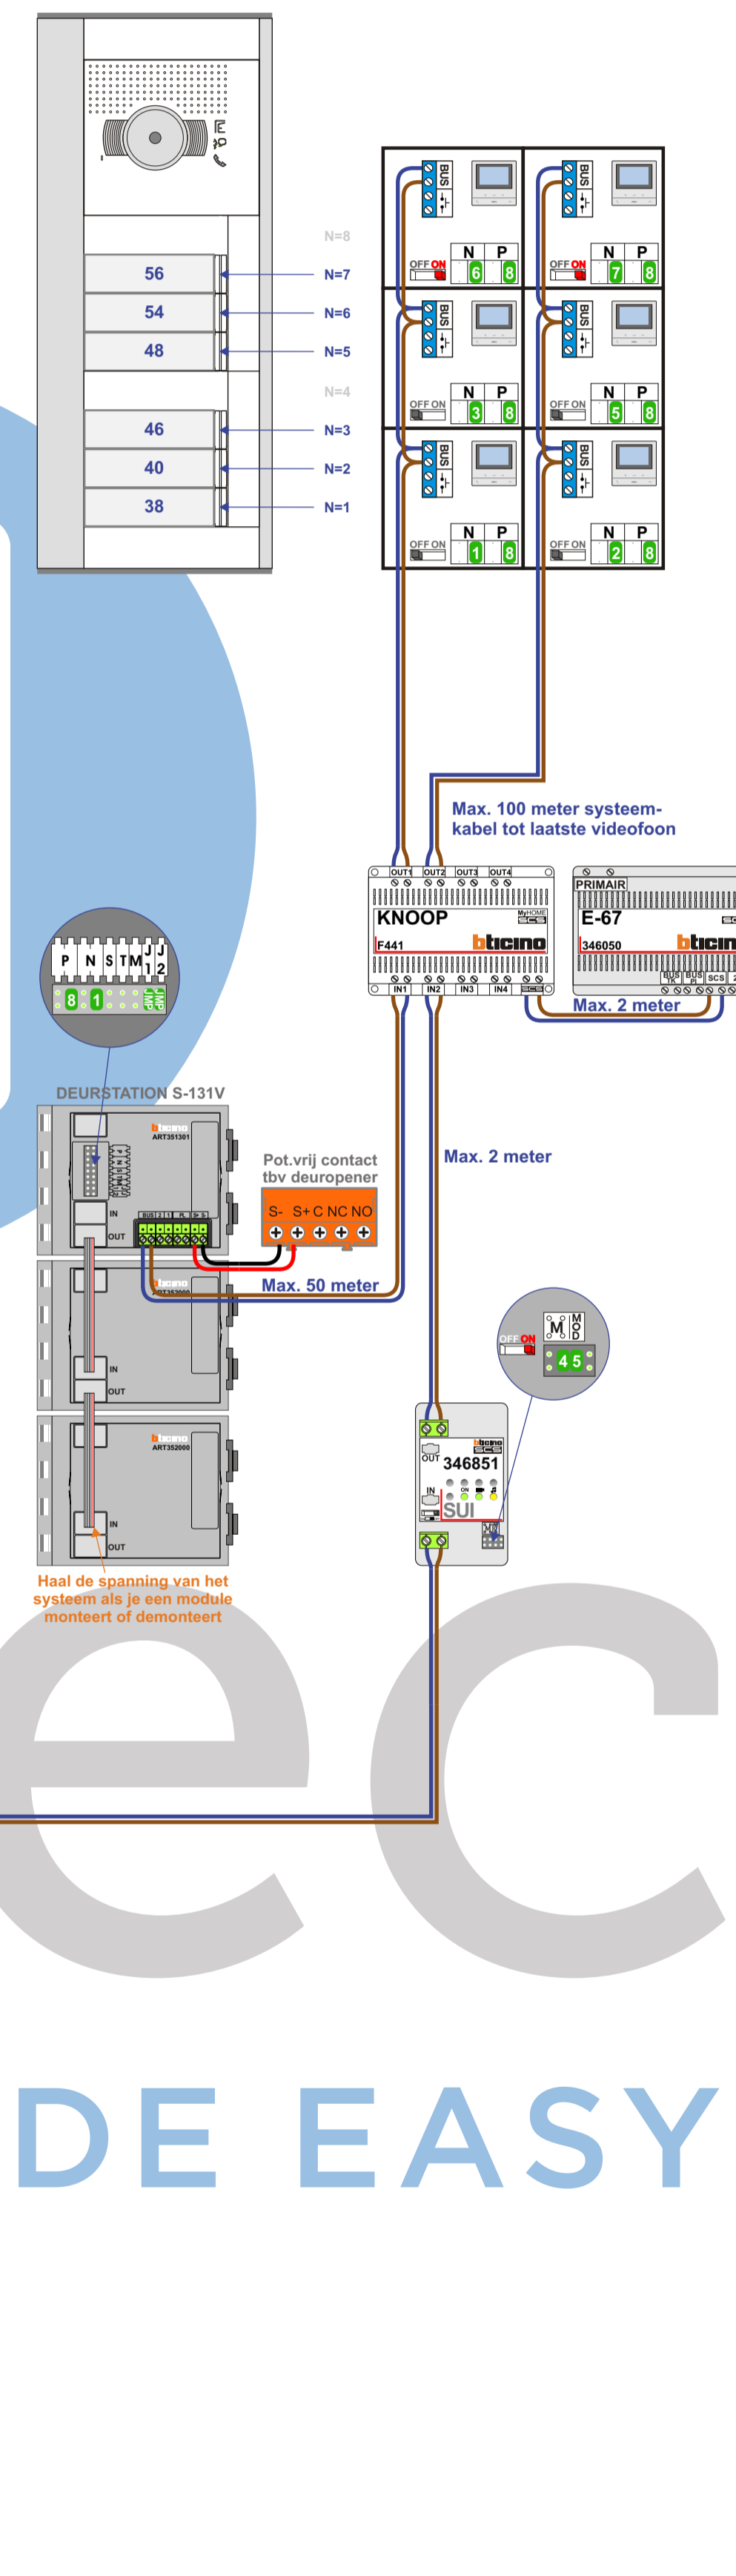

Blok 3
7 woningen

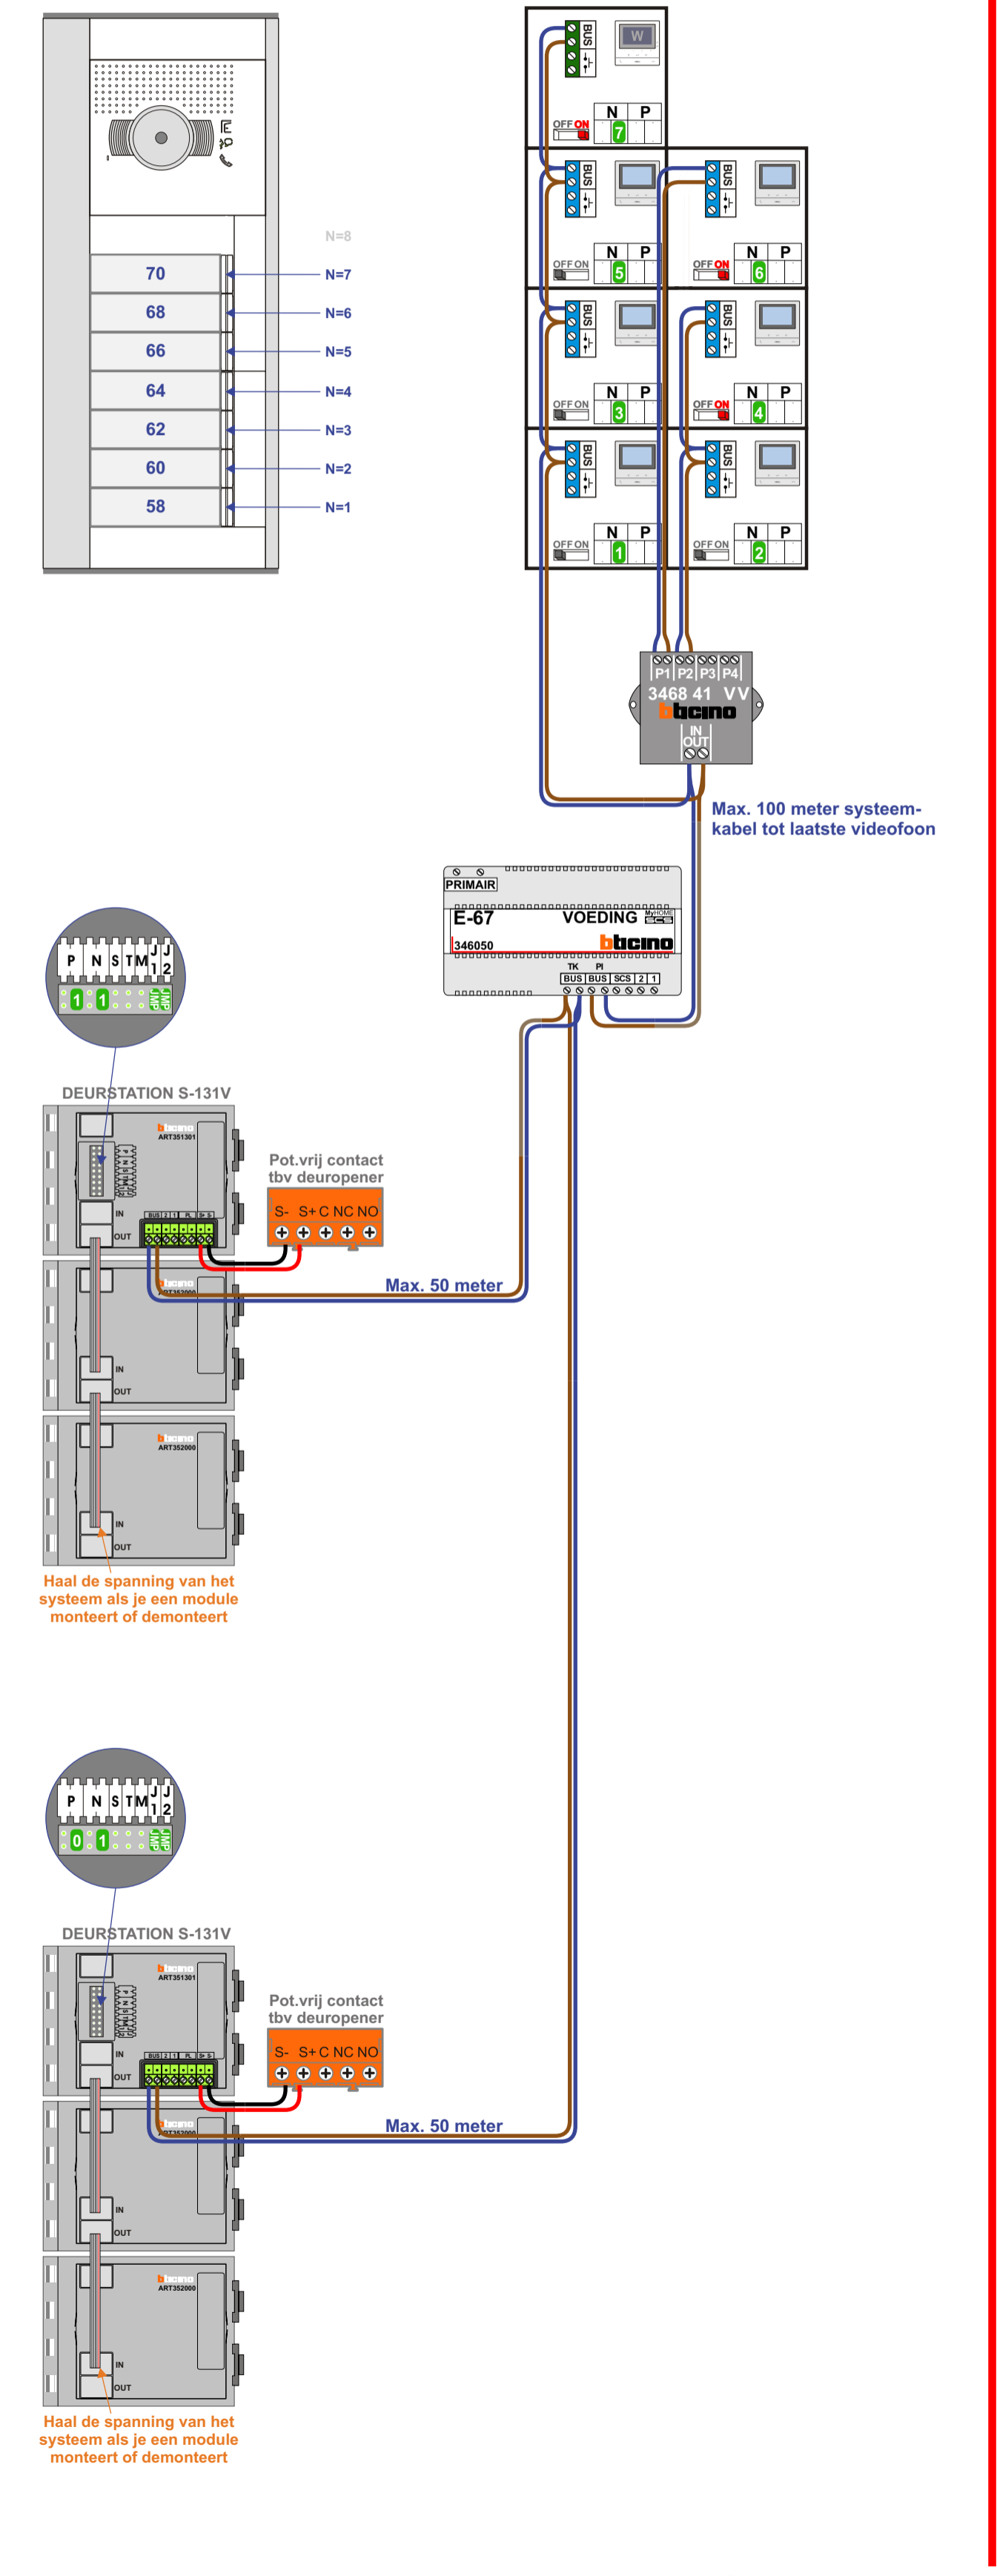

INTERCOM MADE EASY

Blok 1 - Links

N-Waarde	N-Waarde	Huisnummer	Switch-ON
Lokale Buitenpost	Parkeergarage Buitenpost		
1	101	2	
2	102	4	
3	103	12	
4	104	14	
5	105	20	X
6	106	22	
7	107	28	X

Blok 1 - Rechts

N-Waarde	N-Waarde	Huisnummer	Switch-ON
Lokale Buitenpost	Parkeergarage Buitenpost		
1	201	6	
2	202	8	
3	203	10	
4	204	16	
5	205	18	
6	206	24	
7	207	26	
8	208	30	X
9	209	32	X

Blok 2 - Links

N-Waarde	N-Waarde	Huisnummer	Switch-ON
Lokale Buitenpost	Parkeergarage Buitenpost		
1	301	34	
2	302	36	
3	303	42	
5	305	44	
6	306	50	X
7	307	52	X

Blok 2 - Rechts

N-Waarde	N-Waarde	Huisnummer	Switch-ON
Lokale Buitenpost	Parkeergarage Buitenpost		
1	401	38	
2	402	40	
3	403	46	
5	405	48	
6	406	54	X
7	407	56	X

Blok 3

N-Waarde	Huisnummer	Switch-ON	Videfoon
1	58		M-50B
2	60		M-50B
3	62		M-50B
4	64	X	M-50B
5	66		M-50B
6	68	X	M-50B
7	70	X	M-50Wifi