


— = systeemkabel
 Bij kabel 2 x 1 mm²:
180% afstand!
 Bij kabel 2 x 0,28 mm²:
60% afstand!
 UTP op aanvraag.


BUS 2-DRAADS


Bij monteren/demontieren
spanning eraf
 en voorkom defecten!

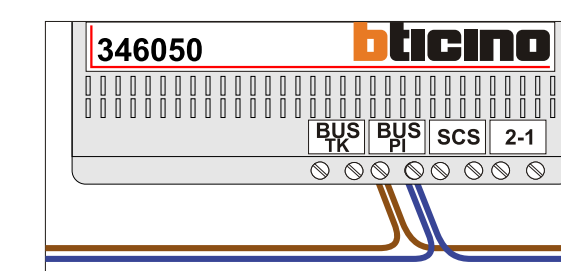


De twee stijgers
echt OP de klemmen
 van E-67 aansluiten!

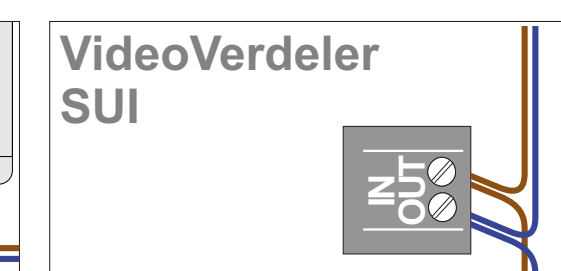

De anders moeten
echt OP de klemmen
 doorgelust worden!

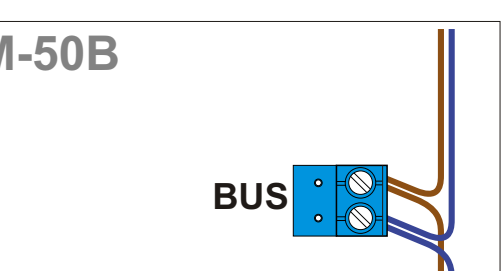

De anders moeten
echt OP de connector
 doorgelust worden!

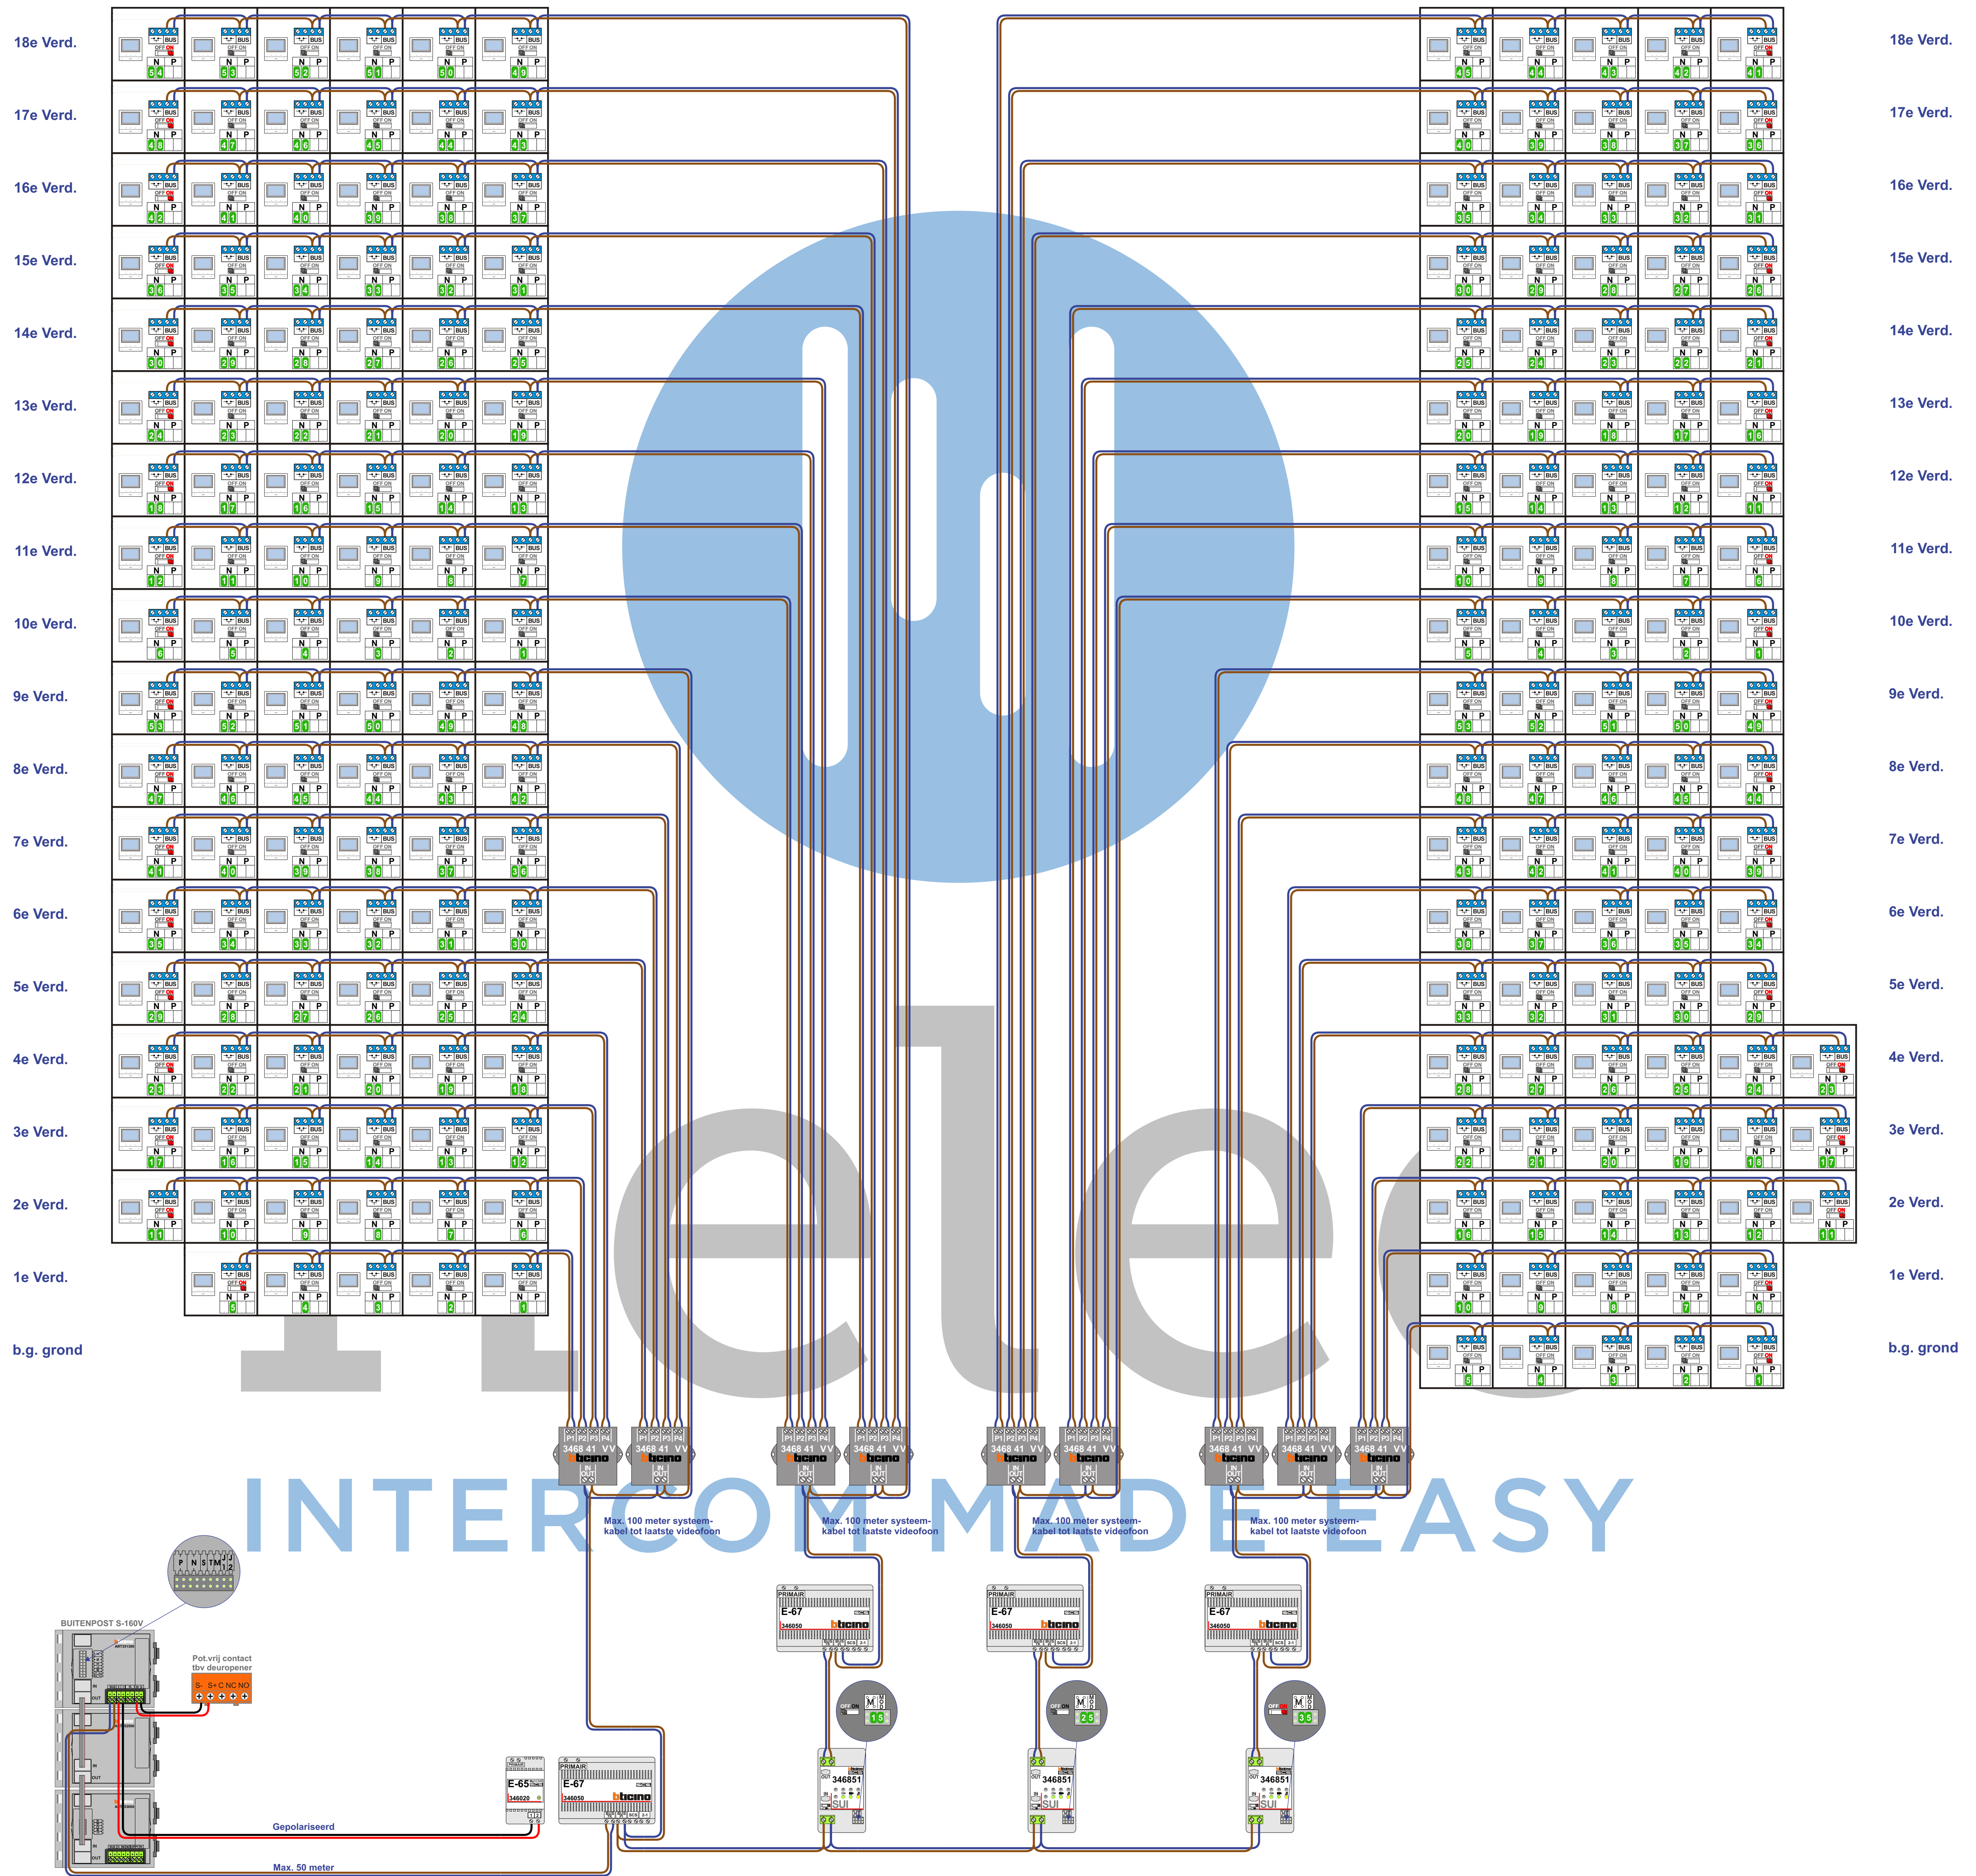

N-Waarde	Vak 0	Huisnummer	Switch-ON
1	N + 0	93	
2	N + 0	94	
3	N + 0	95	
4	N + 0	96	
5	N + 0	97	X
6	N + 0	104	
7	N + 0	105	
8	N + 0	106	
9	N + 0	107	
10	N + 0	108	
11	N + 0	109	X
12	N + 0	116	
13	N + 0	117	
14	N + 0	118	
15	N + 0	119	
16	N + 0	120	
17	N + 0	121	X
18	N + 0	128	
19	N + 0	129	
20	N + 0	130	
21	N + 0	131	
22	N + 0	132	
23	N + 0	133	X
24	N + 0	139	
25	N + 0	140	
26	N + 0	141	
27	N + 0	142	
28	N + 0	143	
29	N + 0	144	X
30	N + 0	150	
31	N + 0	151	
32	N + 0	152	
33	N + 0	153	
34	N + 0	154	
35	N + 0	155	
36	N + 0	161	X
37	N + 0	162	
38	N + 0	163	
39	N + 0	164	
40	N + 0	165	
41	N + 0	166	X
42	N + 0	172	
43	N + 0	173	
44	N + 0	174	
45	N + 0	175	
46	N + 0	176	
47	N + 0	177	X
48	N + 0	183	
49	N + 0	184	
50	N + 0	185	
51	N + 0	186	
52	N + 0	187	
53	N + 0	188	X

N-Waarde	Vak 1	Huisnummer	Switch-ON
1	N + 100	194	
2	N + 100	195	
3	N + 100	196	
4	N + 100	197	
5	N + 100	198	
6	N + 100	199	X
7	N + 100	205	
8	N + 100	206	
9	N + 100	207	
10	N + 100	208	
11	N + 100	209	
12	N + 100	210	X
13	N + 100	216	
14	N + 100	217	
15	N + 100	218	
16	N + 100	219	
17	N + 100	220	
18	N + 100	221	X
19	N + 100	227	
20	N + 100	228	
21	N + 100	229	
22	N + 100	230	
23	N + 100	231	
24	N + 100	232	X
25	N + 100	238	
26	N + 100	239	
27	N + 100	240	
28	N + 100	241	
29	N + 100	242	
30	N + 100	243	X
31	N + 100	249	
32	N + 100	250	
33	N + 100	251	
34	N + 100	252	
35	N + 100	253	
36	N + 100	254	X
37	N + 100	260	
38	N + 100	261	
39	N + 100	262	
40	N + 100	263	
41	N + 100	264	
42	N + 100	265	X
43	N + 100	271	
44	N + 100	272	
45	N + 100	273	
46	N + 100	274	
47	N + 100	275	
48	N + 100	276	X
49	N + 100	282	
50	N + 100	283	
51	N + 100	284	
52	N + 100	285	
53	N + 100	286	
54	N + 100	287	X

N-Waarde	Vak 2	Huisnummer	Switch-ON
1	N + 200	189	X
2	N + 200	190	
3	N + 200	191	
4	N + 200	192	
5	N + 200	193	
6	N + 200	200	X
7	N + 200	201	
8	N + 200	202	
9	N + 200	203	
10	N + 200	204	
11	N + 200	211	X
12	N + 200	212	
13	N + 200	213	
14	N + 200	214	
15	N + 200	215	
16	N + 200	222	X
17	N + 200	223	
18	N + 200	224	
19	N + 200	225	
20	N + 200	226	
21	N + 200	233	X
22	N + 200	234	
23	N + 200	235	
24	N + 200	236	
25	N + 200	237	
26	N + 200	244	X
27	N + 200	245	
28	N + 200	246	
29	N + 200	247	
30	N + 200	248	
31	N + 200	255	X
32	N + 200	256	
33	N + 200	257	
34	N + 200	258	
35	N + 200	259	
36	N + 200	266	X
37	N + 200	267	
38	N + 200	268	
39	N + 200	269	
40	N + 200	270	
41	N + 200	277	X
42	N + 200	278	
43	N + 200	279	
44	N + 200	280	
45	N + 200	281	

N-Waarde	Vak 3	Huisnummer	Switch-ON
1	N + 300	83	X
2	N + 300	84	
3	N + 300	85	
4	N + 300	86	
5	N + 300	87	
6	N + 300	88	X
7	N + 300	89	
8	N + 300	90	
9	N + 300	91	
10	N + 300	92	
11	N + 300	98	X
12	N + 300	99	
13	N + 300	100	
14	N + 300	101	
15	N + 300	102	
16	N + 300	109	
17	N + 300	110	X
18	N + 300	111	
19	N + 300	112	
20	N + 300	113	
21	N + 300	114	
22	N + 300	115	
23	N + 300	122	X
24	N + 300	123	
25	N + 300	124	
26	N + 300	126	
27	N + 300	126	
28	N + 300	127	
29	N + 300	134	X
30	N + 300	135	
31	N + 300	136	
32	N + 300	137	
33	N + 300	138	
34	N + 300	145	X
35	N + 300	146	
36	N + 300	147	
37	N + 300	148	
38	N + 300	149	
39	N + 300	156	X
40	N + 300	157	
41	N + 300	158	
42	N + 300	159	
43	N + 300	160	
44	N + 300	167	X
45	N + 300	168	
46	N + 300	169	
47	N + 300	170	
48	N + 300	171	
49	N + 300	178	X
50	N + 300	179	
51	N + 300	180	
52	N + 300	181	
53	N + 300	182	