

— = systeemkabel
Bij andere getwiste kabel maakt het niet uit hoe je de bus aansluit.
Bij ongetwiste kabel max. 50 meter buitenpost naar videofoon.
UTP op aanvraag.


Bij installaties zonder beeld maakt het niet uit hoe je de bus aansluit. De telefoons hoeven niet in serie en eindweerstand zijn niet nodig.

T-40

De aders moeten echt OP de connector doorgelust worden!

BUS 2-DRAADS

Bij monteren/demonteren spanning eraf en voorkom defecten!

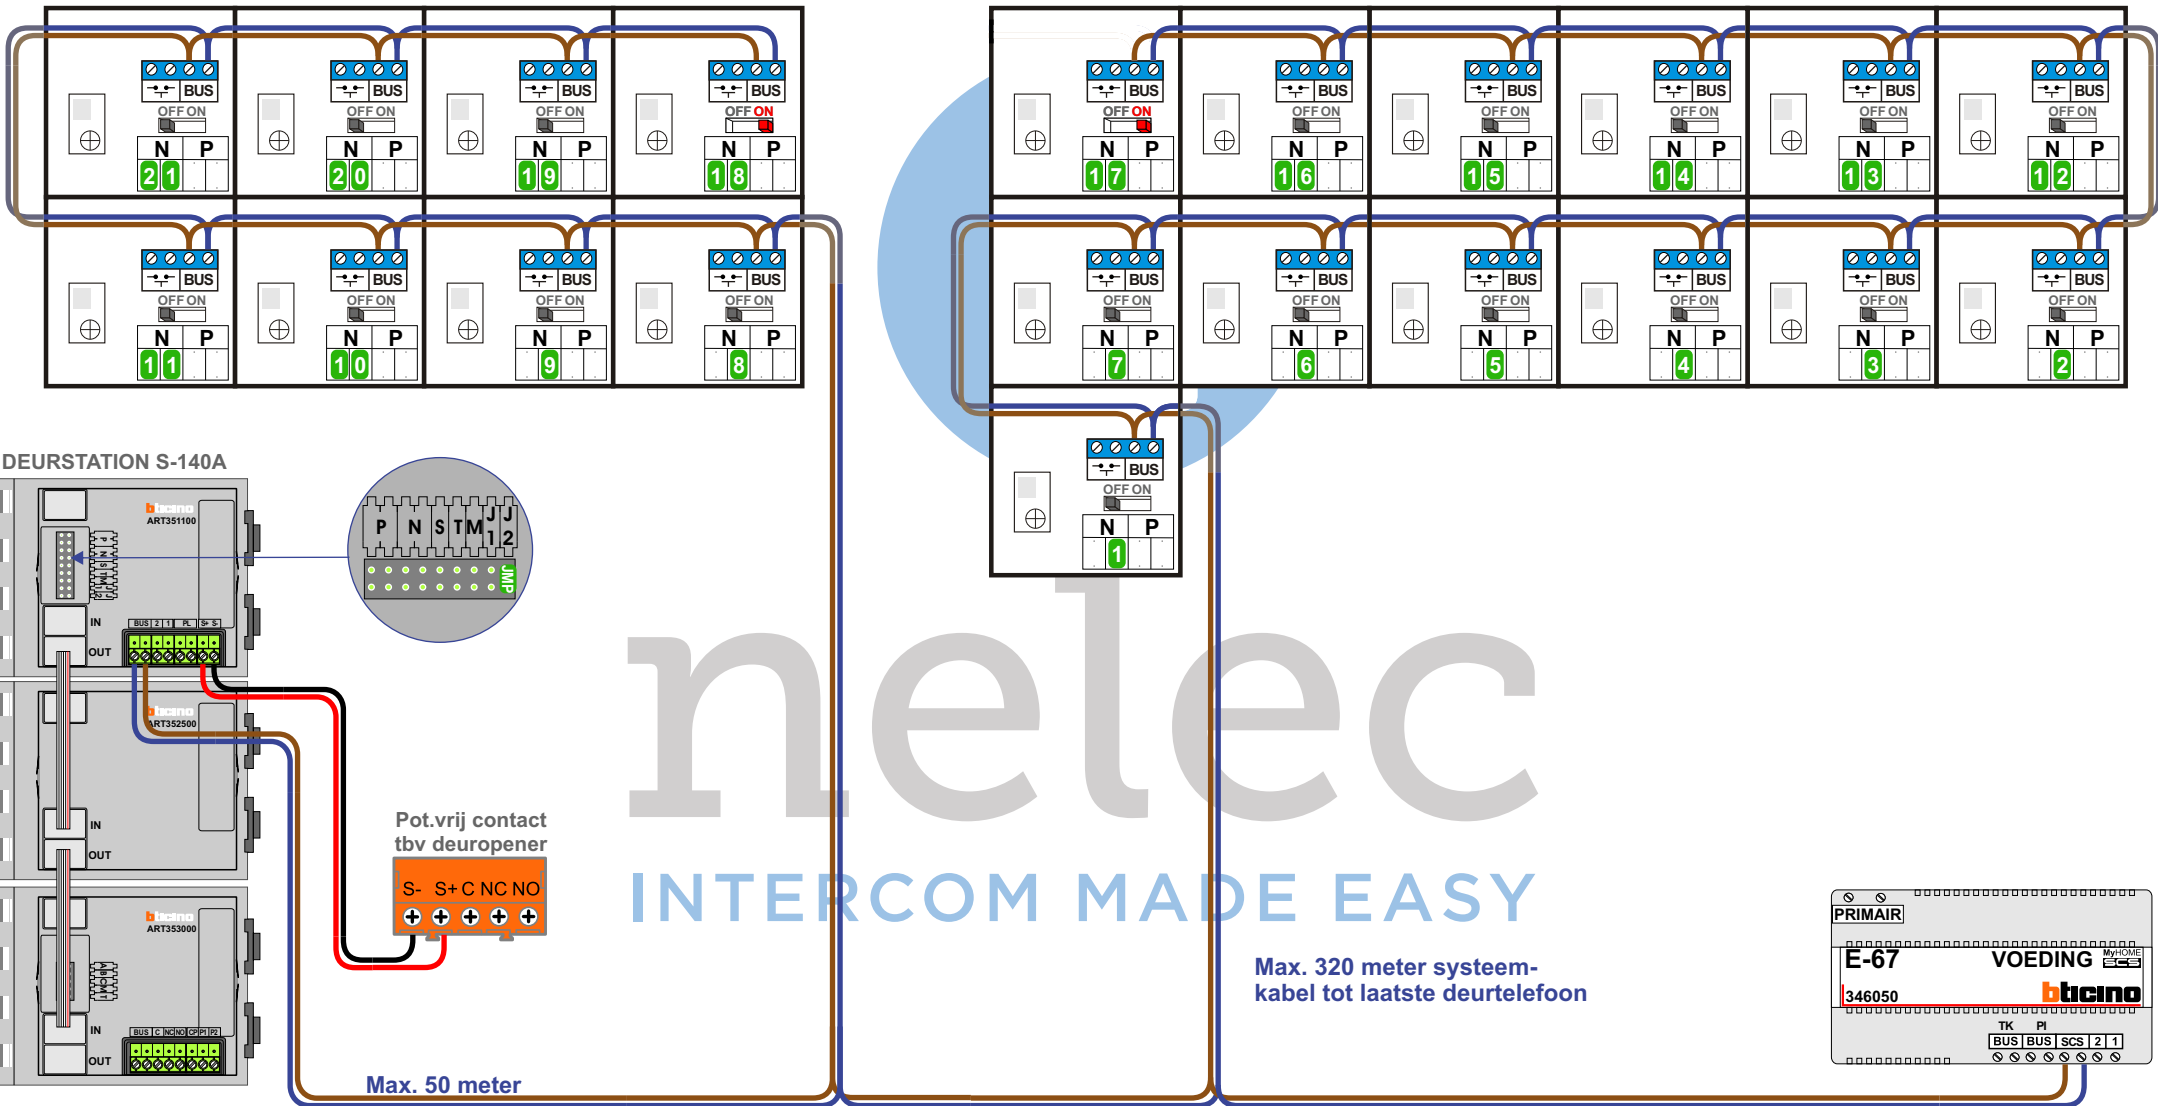

Max. 320 meter systeemkabel tot laatste deurtelefoon

PRIMAIR	
E-67	VOEDING
346050	bticino
TK	PI
BUS	BUS SCS 2 1

N-waarde	Huisnummer	Eindweerstand
1	31	
2	39	
3	41	
4	43	
5	45	
6	47	
7	49	
8	51	
9	53	
10	55	
11	57	
12	59	
13	61	
14	63	
15	65	
16	67	
17	69	X
18	71	X
19	73	
20	75	
21	77	

nelec
INTERCOM MADE EASY