
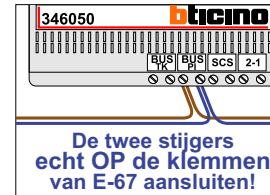


BUS 2-DRAADS






Bij monteren/demonteren spanning eraf en voorkom defecten!

 = systeemkabel
Bij andere getwiste kabel 66% afstand!
Bij ongetwiste kabel max. 50 meter buitenpost naar videofoon.
UTP op aanvraag.



Haal de spanning van het systeem als je een digitizer monteert of demonteert

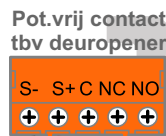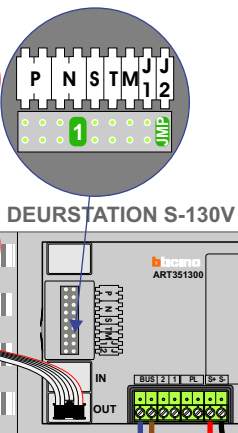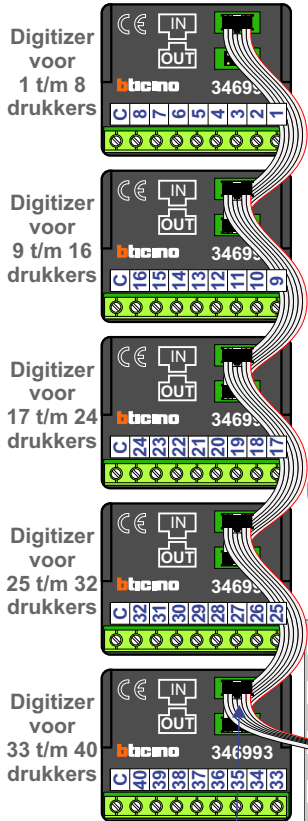

Kabels naar Pagina 2

Max. 100 meter systeemkabel tot laatste videofoon



Max. 50 meter

| N-Waarde | Huisnummer | Switch-ON |
|----------|------------|-----------|
| 1 | 2A | |
| 2 | 2B | |
| 3 | 2C | |
| 4 | 2D | |
| 5 | 2E | |
| 6 | 2F | |
| 7 | 2G | |
| 8 | 2H | |
| 9 | 4A | |
| 10 | 4B | |
| 11 | 4C | |
| 12 | 4D | |
| 13 | 4E | |
| 14 | 4F | |
| 15 | 4G | |
| 16 | 4H | |
| 17 | 6A | |
| 18 | 6B | |
| 19 | 6C | |
| 20 | 6D | |
| 21 | 6E | |
| 22 | 6F | |
| 23 | 6G | |
| 24 | 6H | |
| 25 | 8 | X |
| 26 | 10 | X |
| 27 | 12 | X |
| 28 | 14 | X |
| 29 | 16 | X |
| 30 | 18 | X |
| 31 | 20 | X |
| 32 | 22 | |
| 33 | 26 | |
| 34 | 28 | X |


BUS 2-DRAADS



Bij monteren/demonteren spanning eraf en voorkom defecten!

— = systeemkabel
Bij kabel 2 x 1 mm²:
180% afstand!
Bij kabel 2 x 0,28 mm²:
60% afstand!
UTP op aanvraag.

M-50B

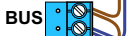


De anders moeten echt **OP** de connector doorgelust worden!

VideoVerdelers



De anders moeten echt **OP** de klemmen doorgelust worden!

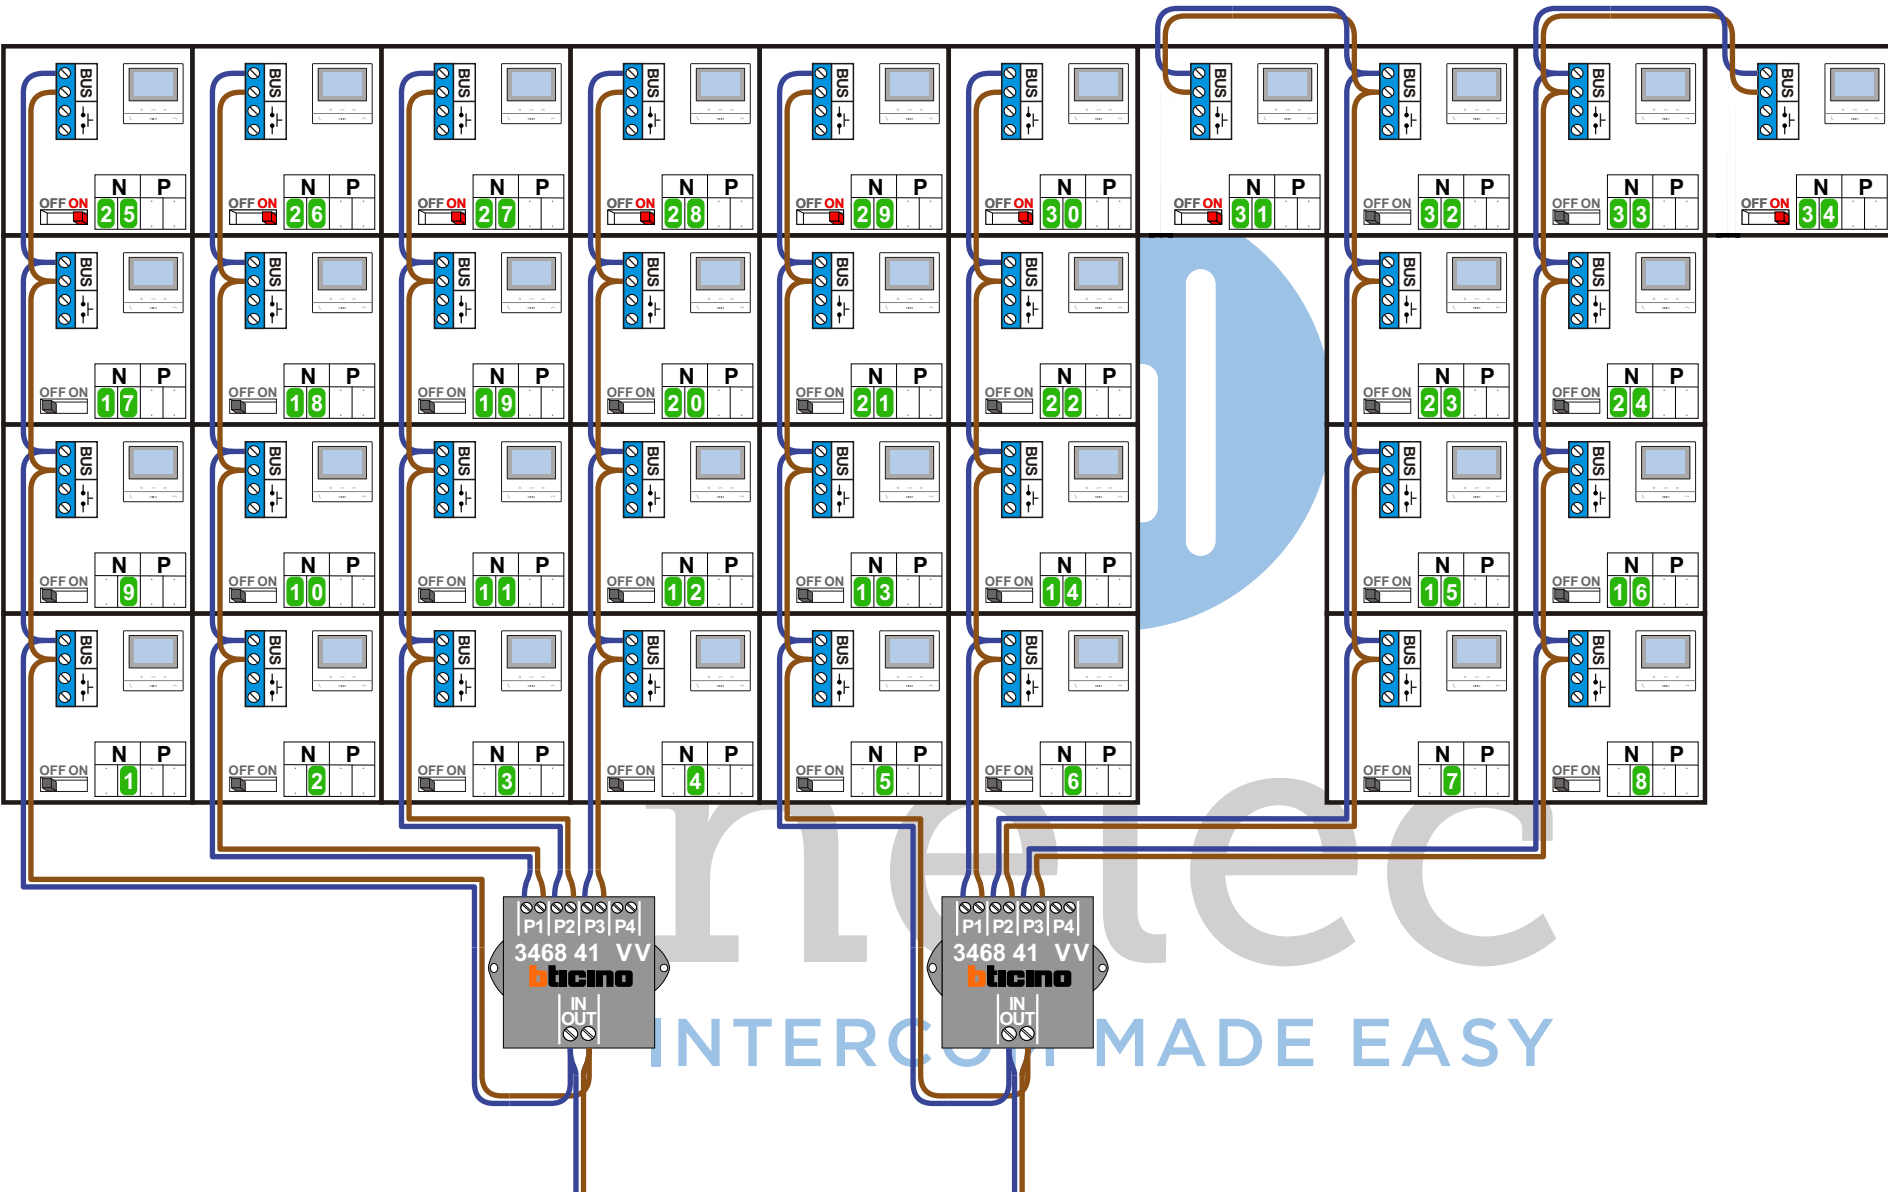

Kabels vanaf pagina 1